SAMÞYKKT Í BYGGINGANEFND
16-10.87
BYGGINGAFULLTRÚINN Í VESTMANNAEYJUM
Valter Snelgomn

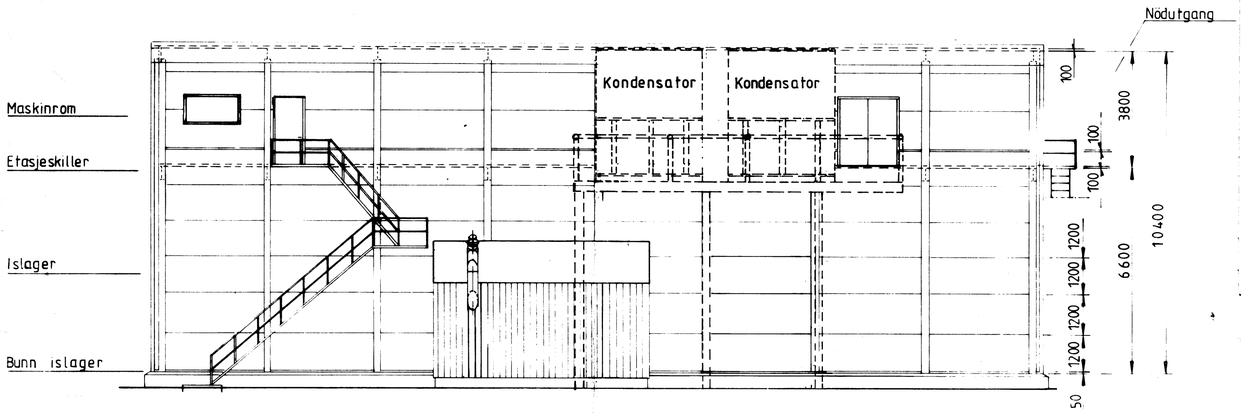

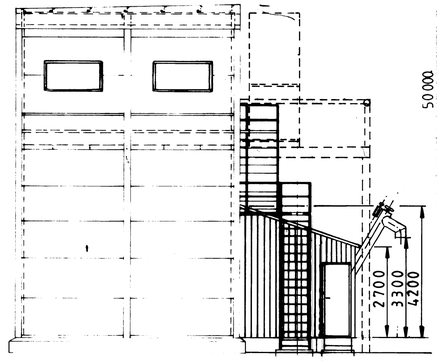

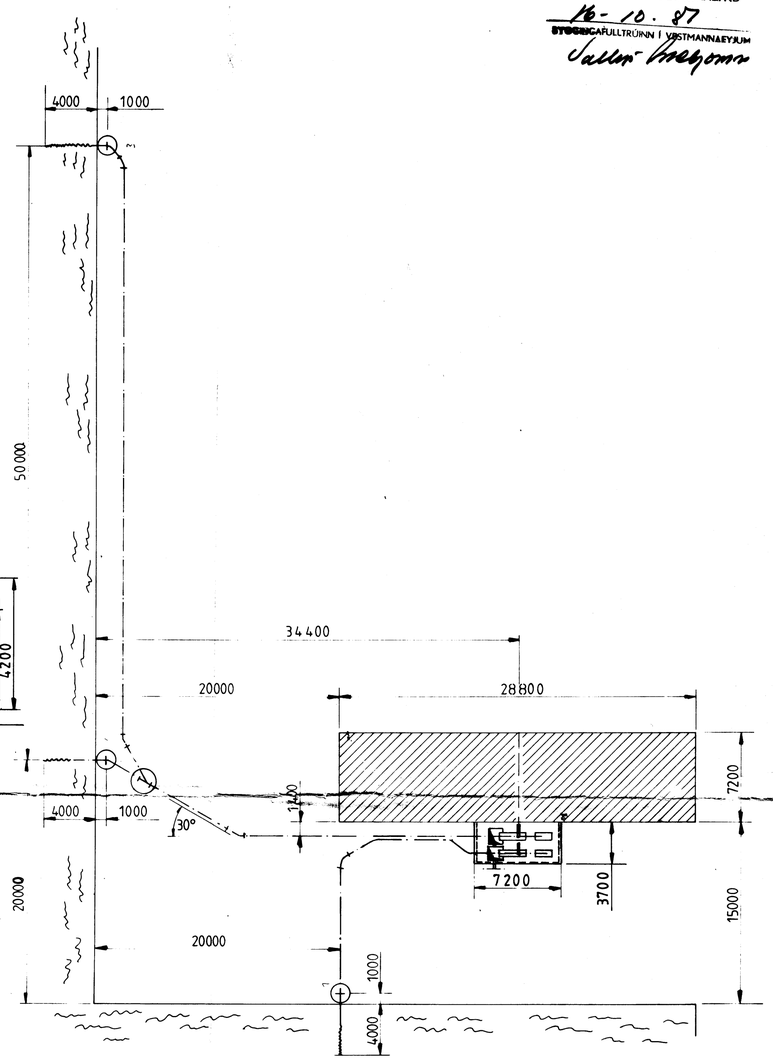

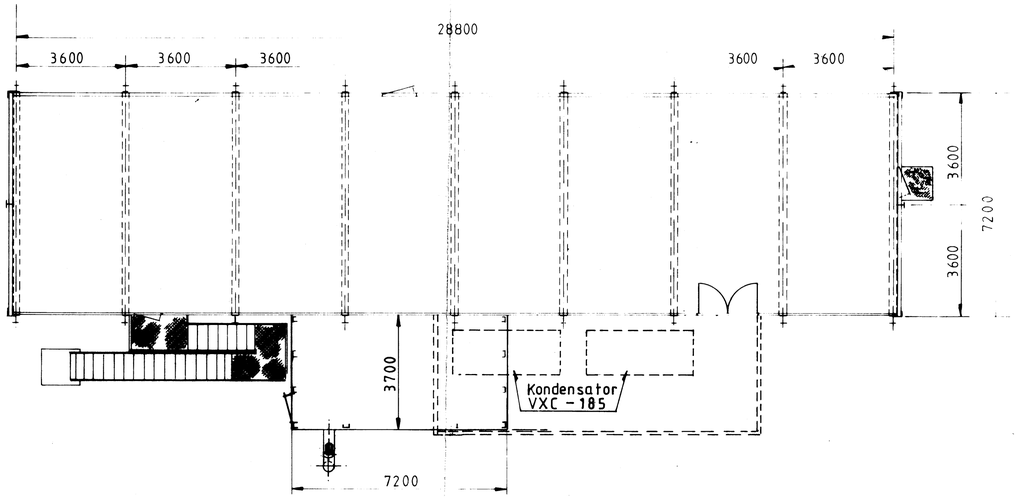

NO.	DESIGNATION	ITEM	NOTE
ANT.	GJENSTAND	POS.	ANM.

ISANLEGG
EYJAIS H/F, FASE II
ARRANGEMENT-UTVIDELSE

Målestokk 1 : 100 / 1 : 250
Tegn Trac 16-87 M.O.
Kfr

Finsam
Grimstad Norway

Erstatning for
102215

Denne tegning tilhører A/S FINSAM og maskkel kopieres uten vår skriftlige tillatelse eller benyttes på annen utlåtning måte
The drawing is the property of A/S FINSAM and must not be copied without our written consent or other wise unauthorized reproduced