Tilhørende tegninger	Tegn. nr.

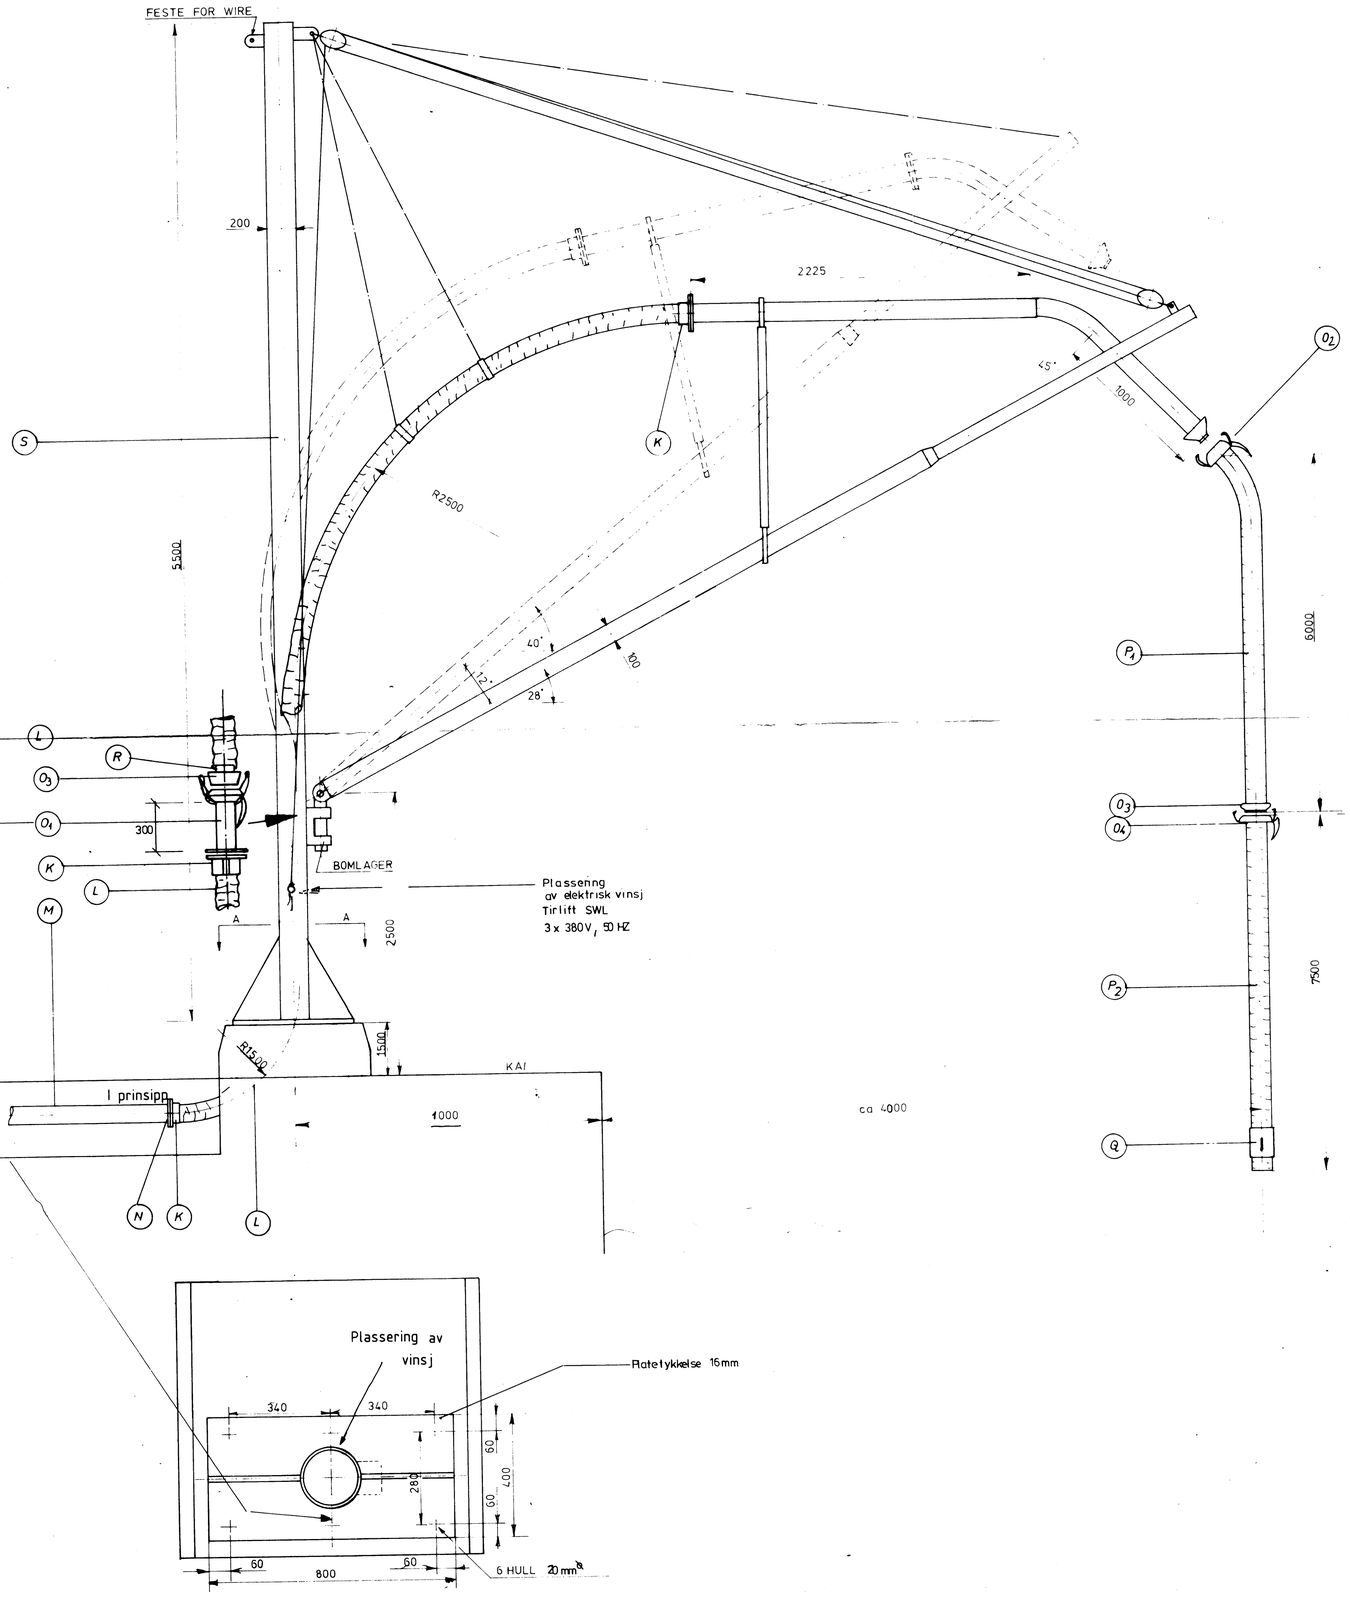

SNITT A-A

ANLEGG: Eyjais H/F, Vestmannaeyum

PRINSIPP:

Ant.	Pos. nr.	Navn, type, dim.	Materiale	Anmerkninger

Symb	Forandring	Dato/Sign	Symb	Forandring	Dato/Sign

Dato: 4.3.86	Konstr./Tegnet/Trac.	Kontroll
Beregning:		Godkjent

CASPAR HANSEN — Luft filter pulvertek

A/S FINSAM INDUSTRIER LTD.

ARRANGEMENT BOMUTLASTER

Målestokk	Erstatning for:	Erstattet av:
1:20 1:10	1871-86	

Denne tegning er CASPAR HANSEN eiendom og kan derfor ikke benyttes uten skriftlig samtykke fra oss.
Misbruk kan medføre straffeansvar og/eller erstatningsansvar.