

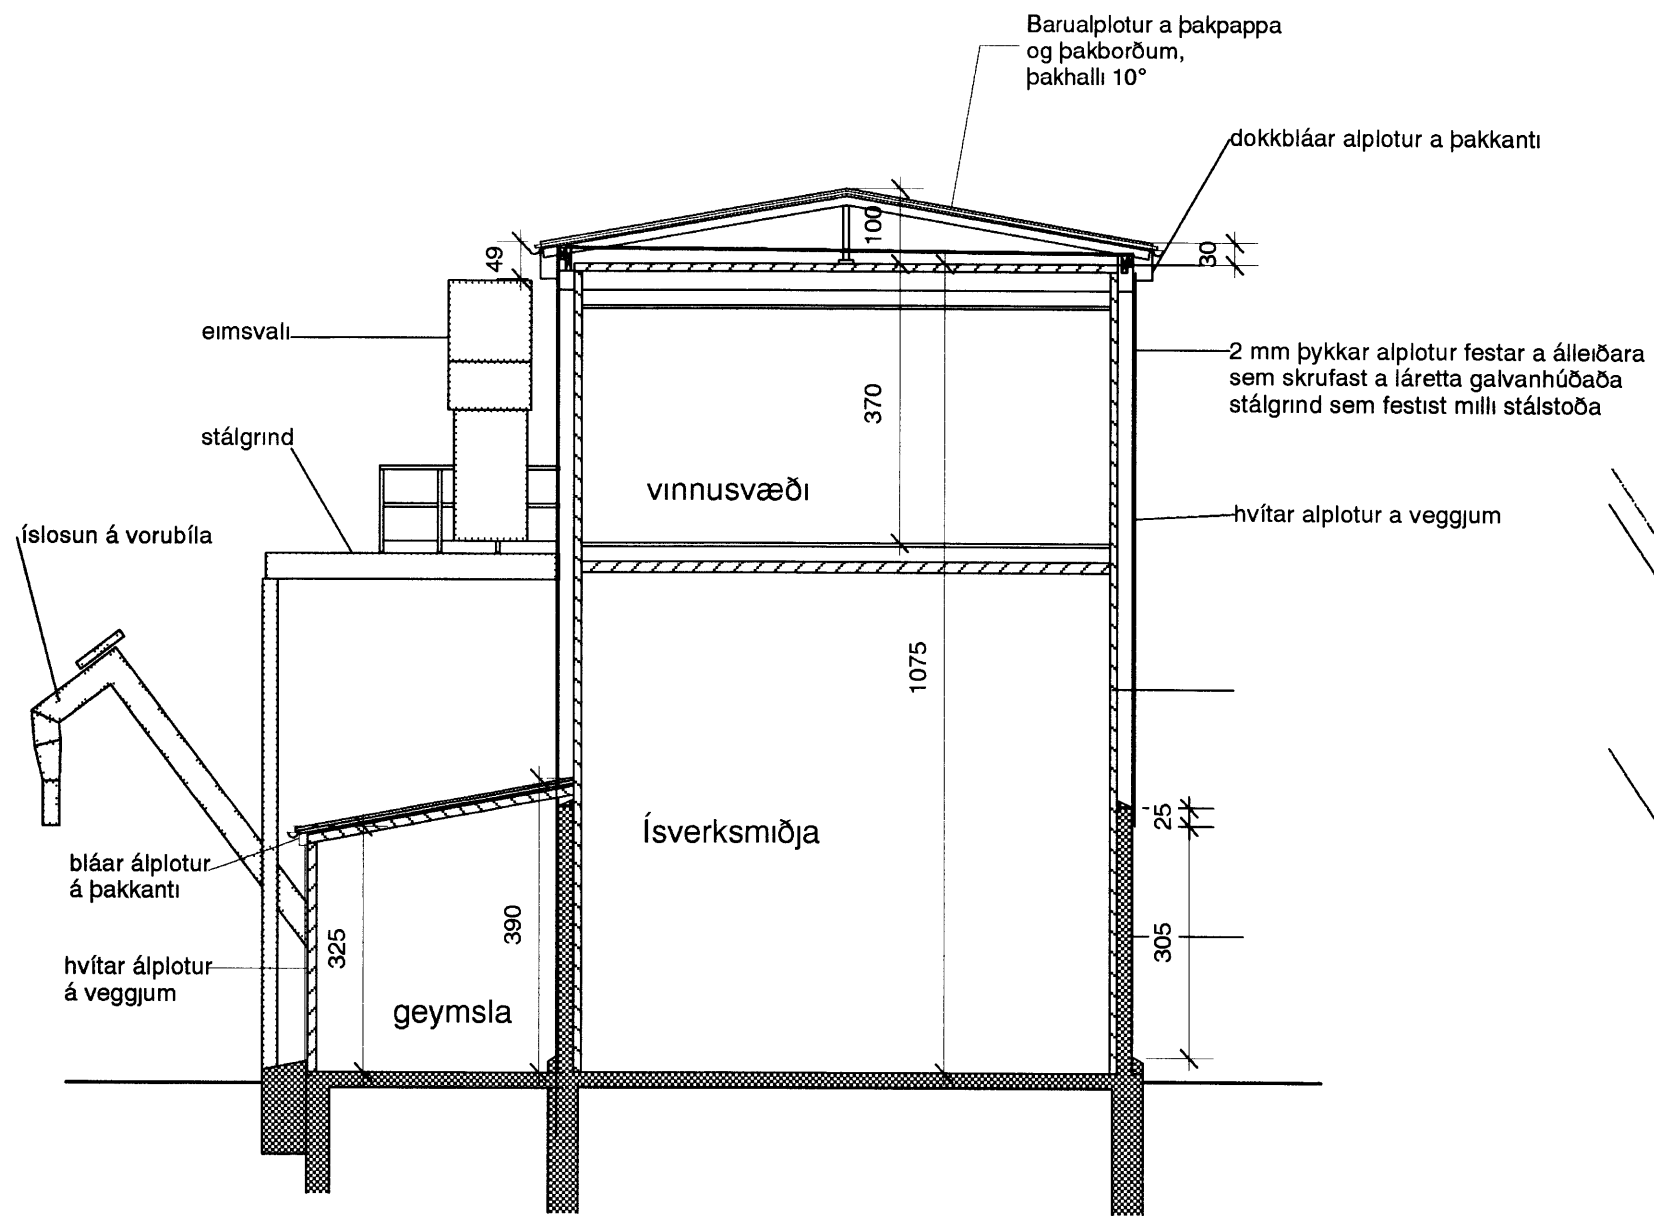
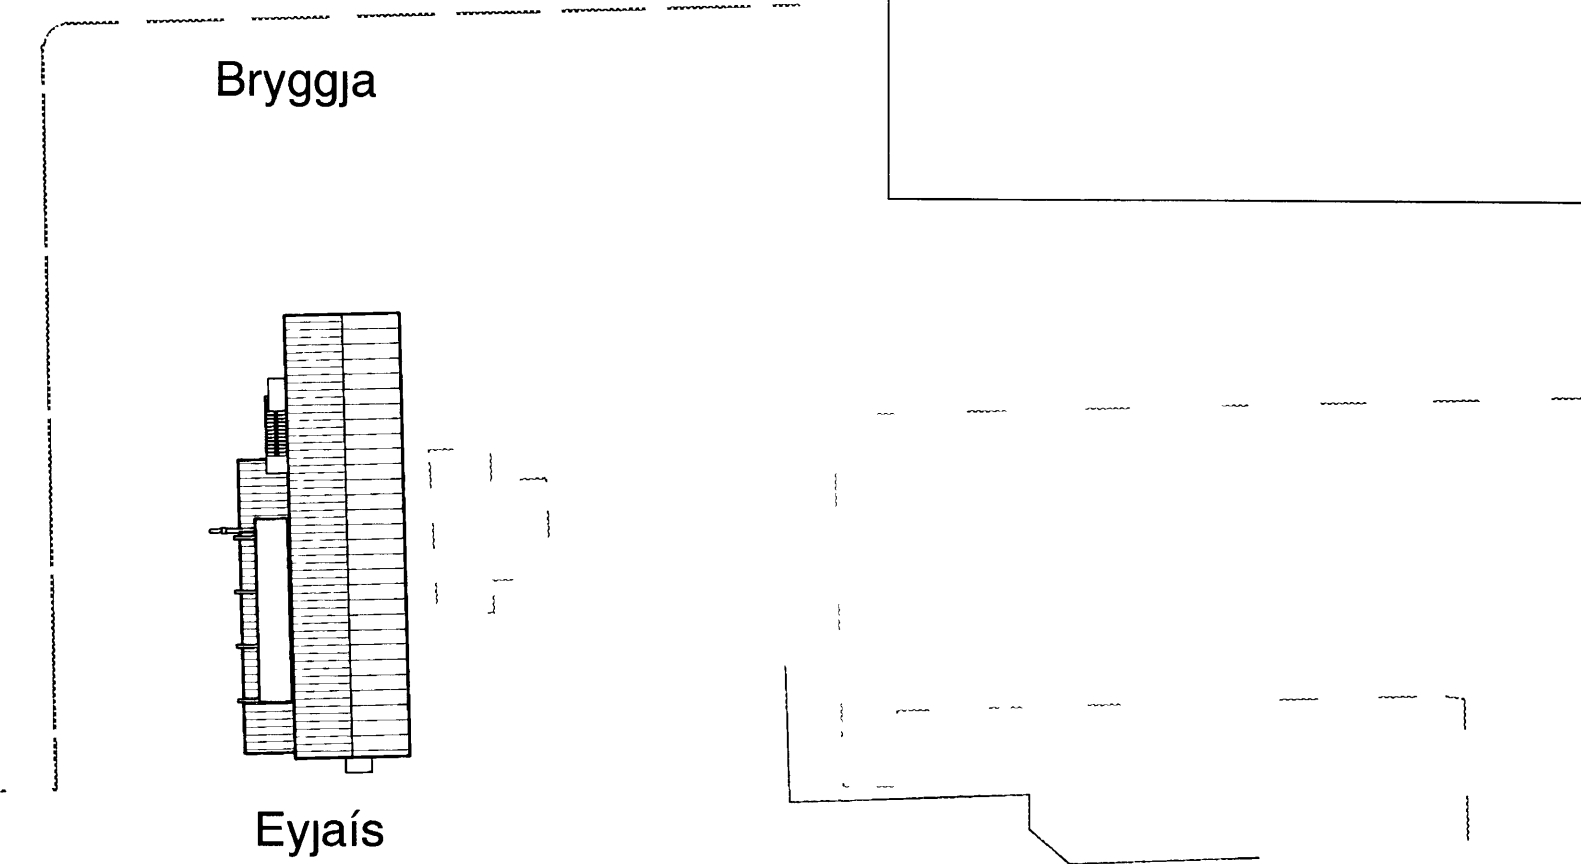


Snið í verksmiðju, fyrir klæðningu

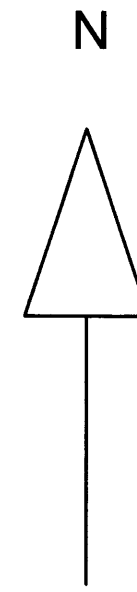

Snið í verksmiðju, með áplotuklæðningu á veggjum og breyttu þaki

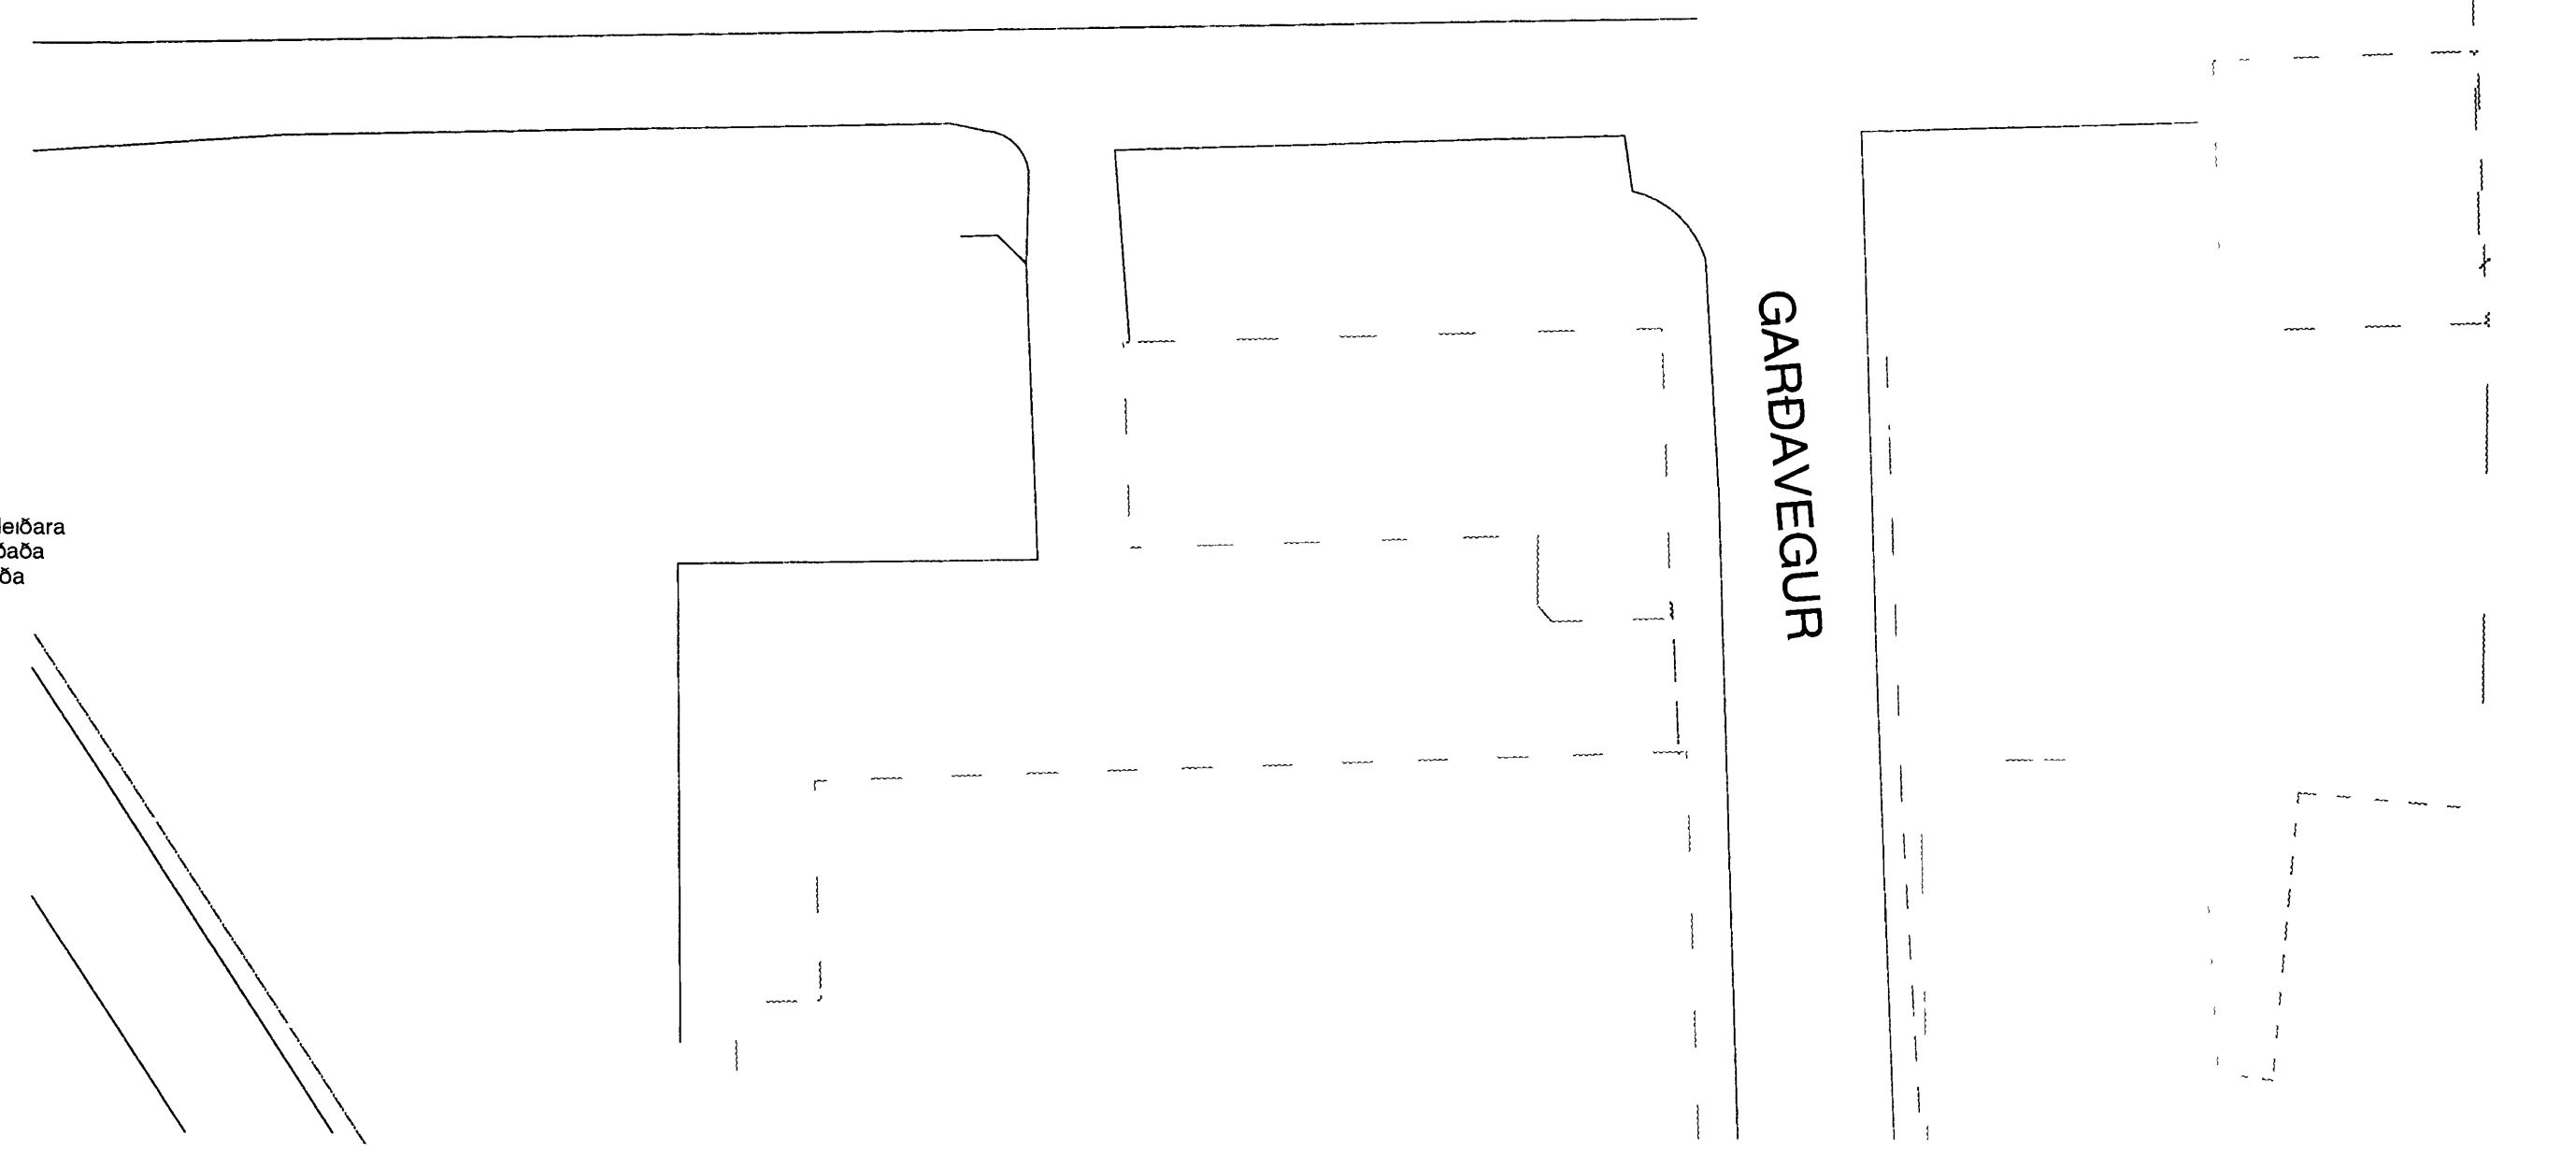

Afstoðumynd, mkv 1 500

Byggingarlýsing
 Geymsluveggir og veggir verksmiðju fyrir ofan steypa veggir klæðist hvítum 2mm þykku áplotum. Sett verður nýtt þak með mæni og 10° halla á verksmiðjunum, þakhalli verður 10°. Þakkantar klæðist dokkbláum 2 mm þykku áplotum. Skipt verður um glugga og settir álgluggar í stað núverandi tréglugga.

Eyjaís, Ísverksmiðja Vestmannaeyjum
 áplotuklæðning veggja og endurnýjun þaks sneiðingar og afstoðumynd,
 mkv 1 100 og 1 500, teiknað 2 4 2001, teikning nr 1