


Grunnmynd efri hæðar,
mkv 1 100

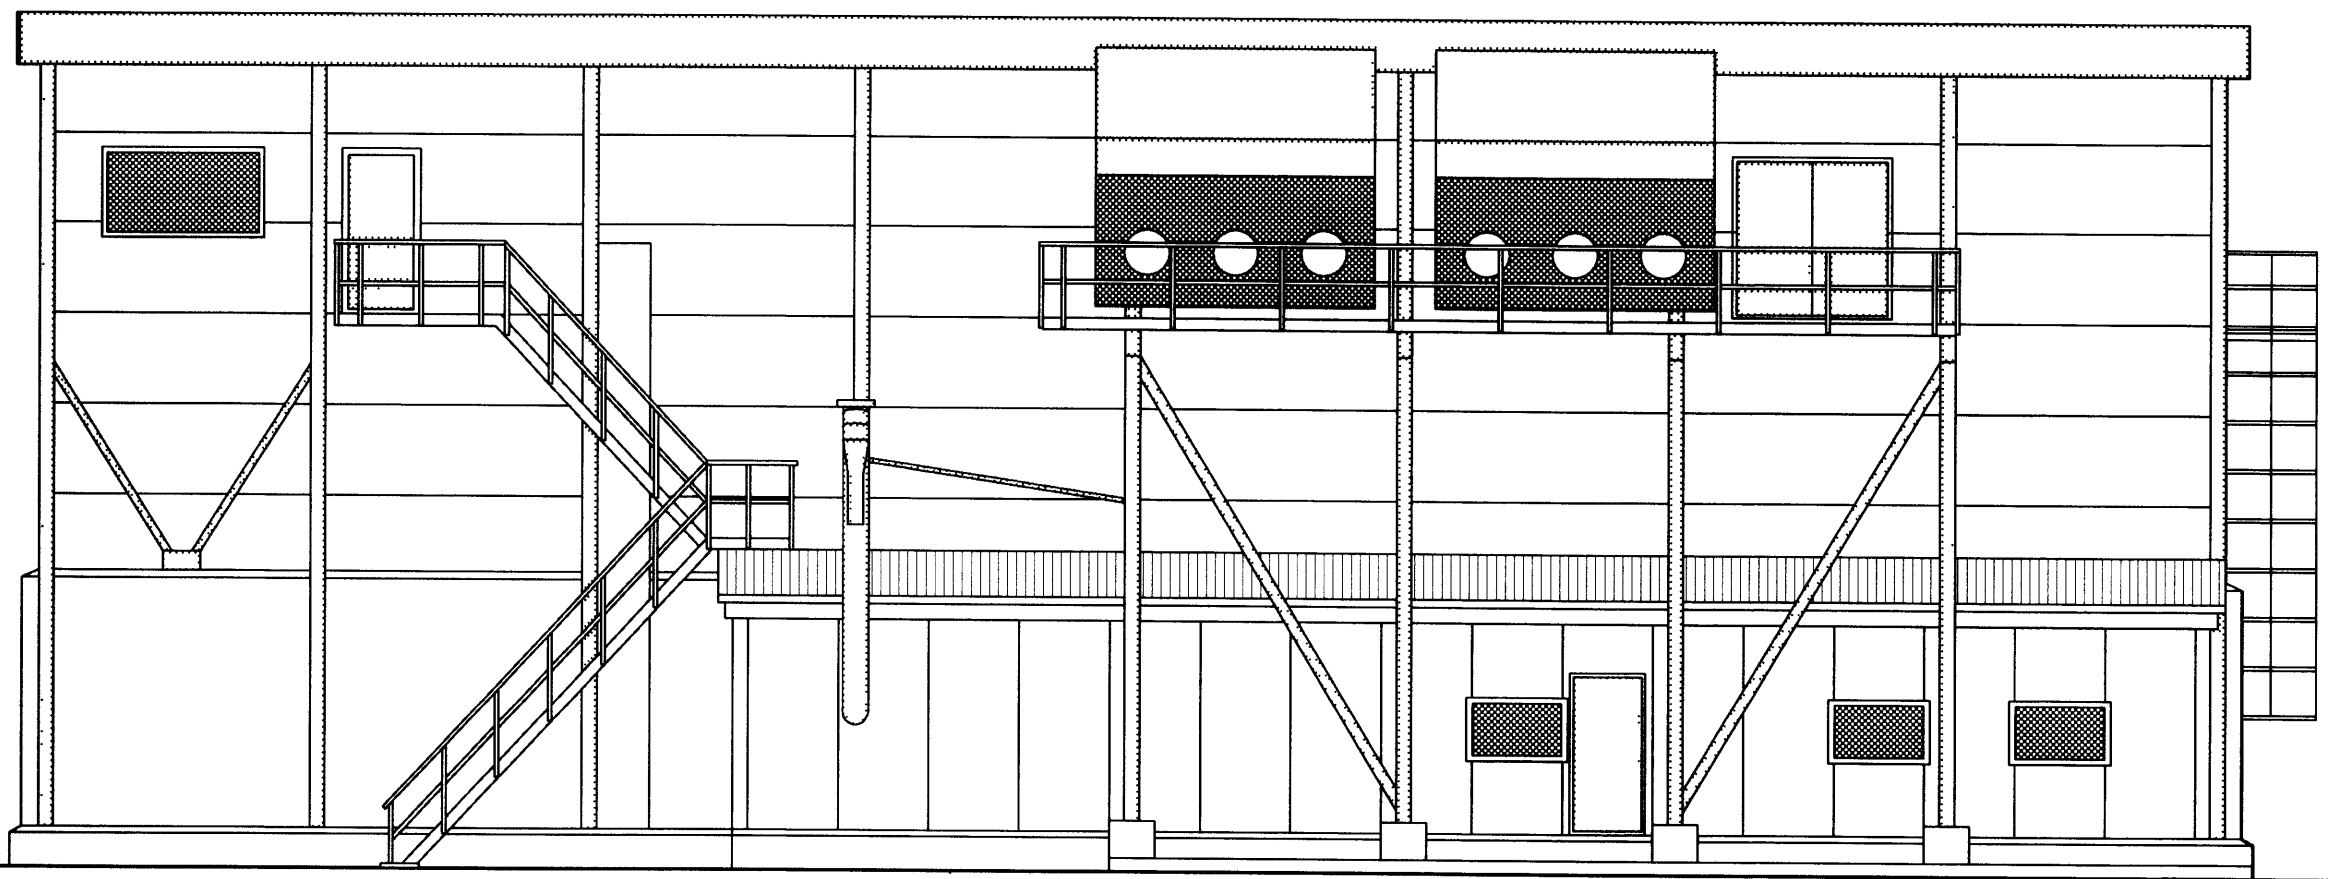

Útlitsmynd, vesturhlíð,
mkv 1 100

Eyjaís, Ísverksmíðja Vestmannaeyjum
 reyndarteikningar, grunnmynd efri hæðar og útlit,
 mkv 1 100, teiknað 2 4 2001, teikning nr 2

Trausti Leosson byggingafræðingur Leirutanga 16, Mosfellsbæ
 kt 310846-3769, gsm 862 9623, fax 566 7544 netfang trausti@simnet.is