
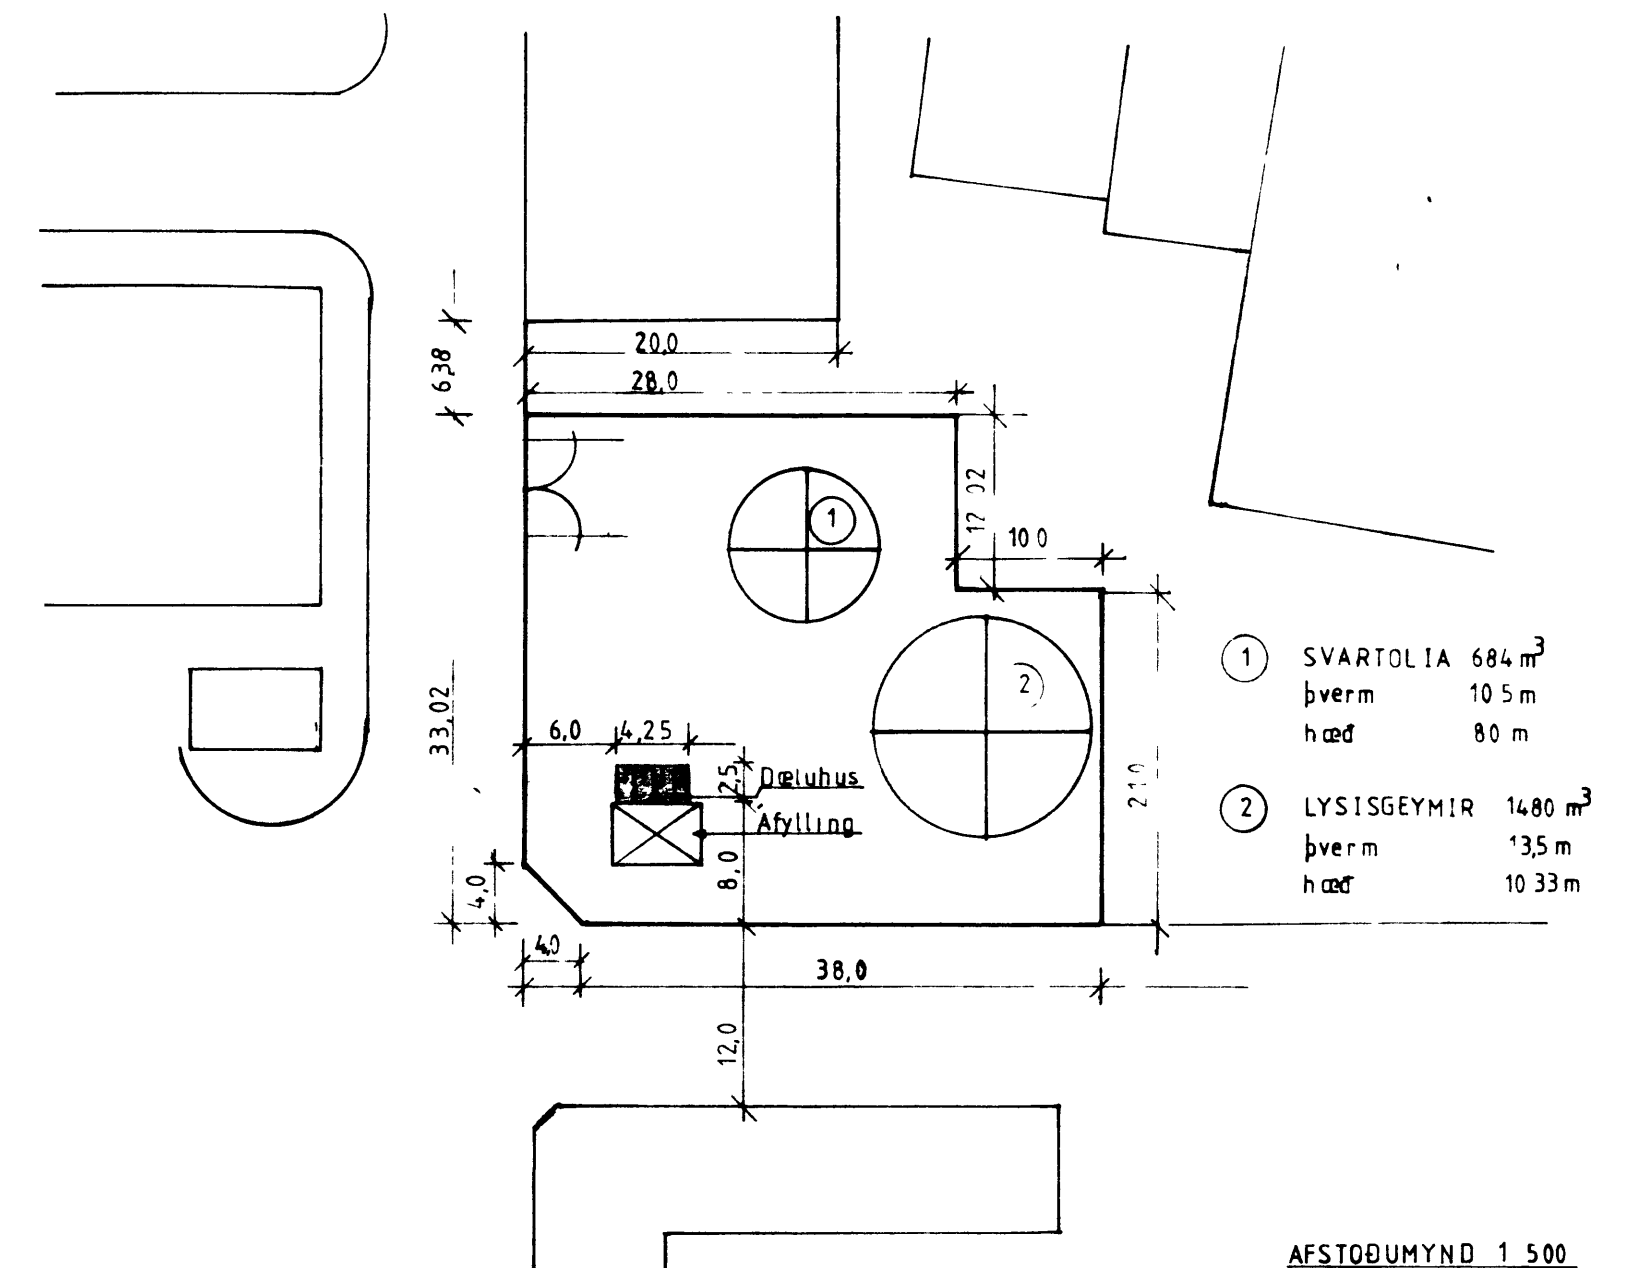
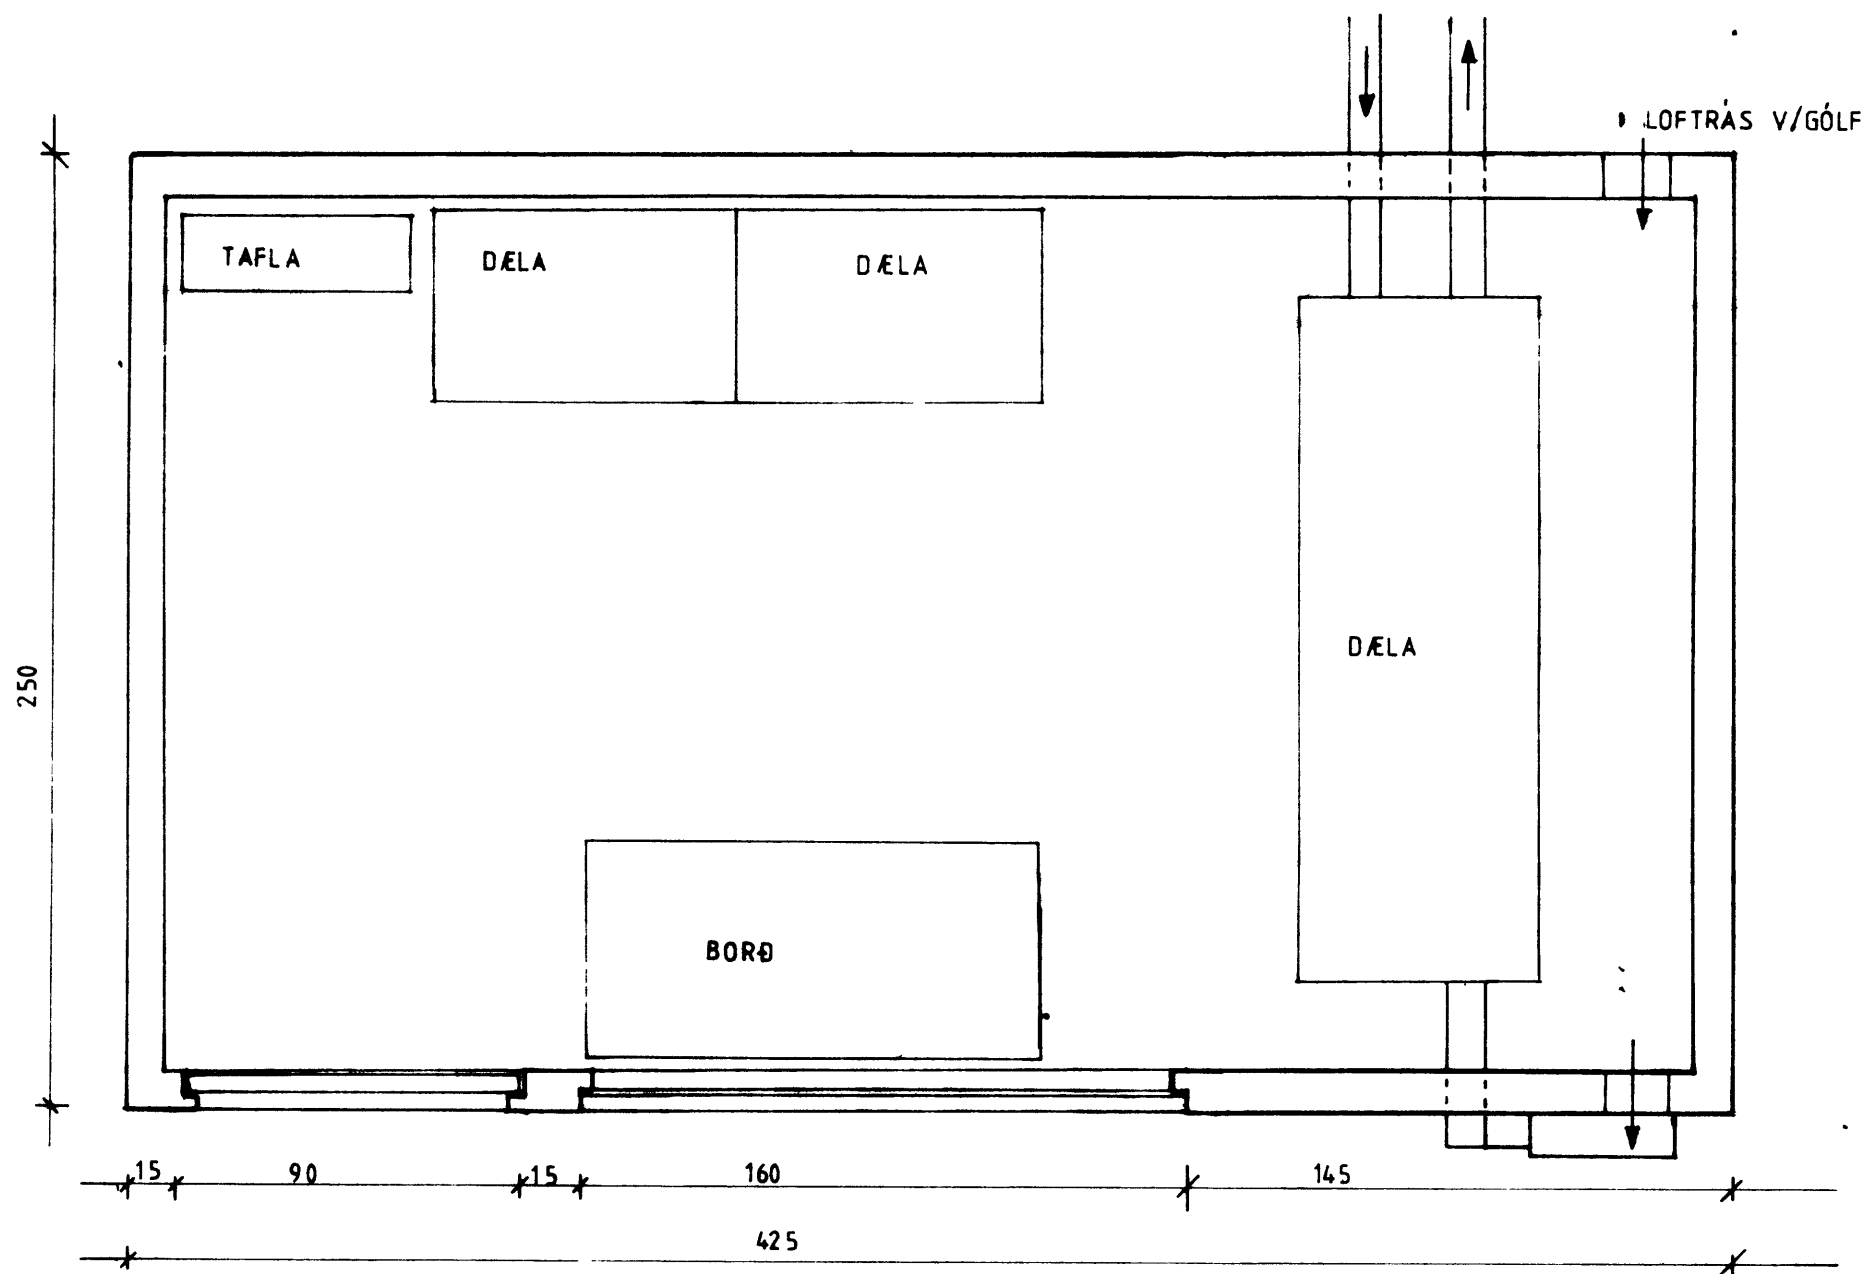
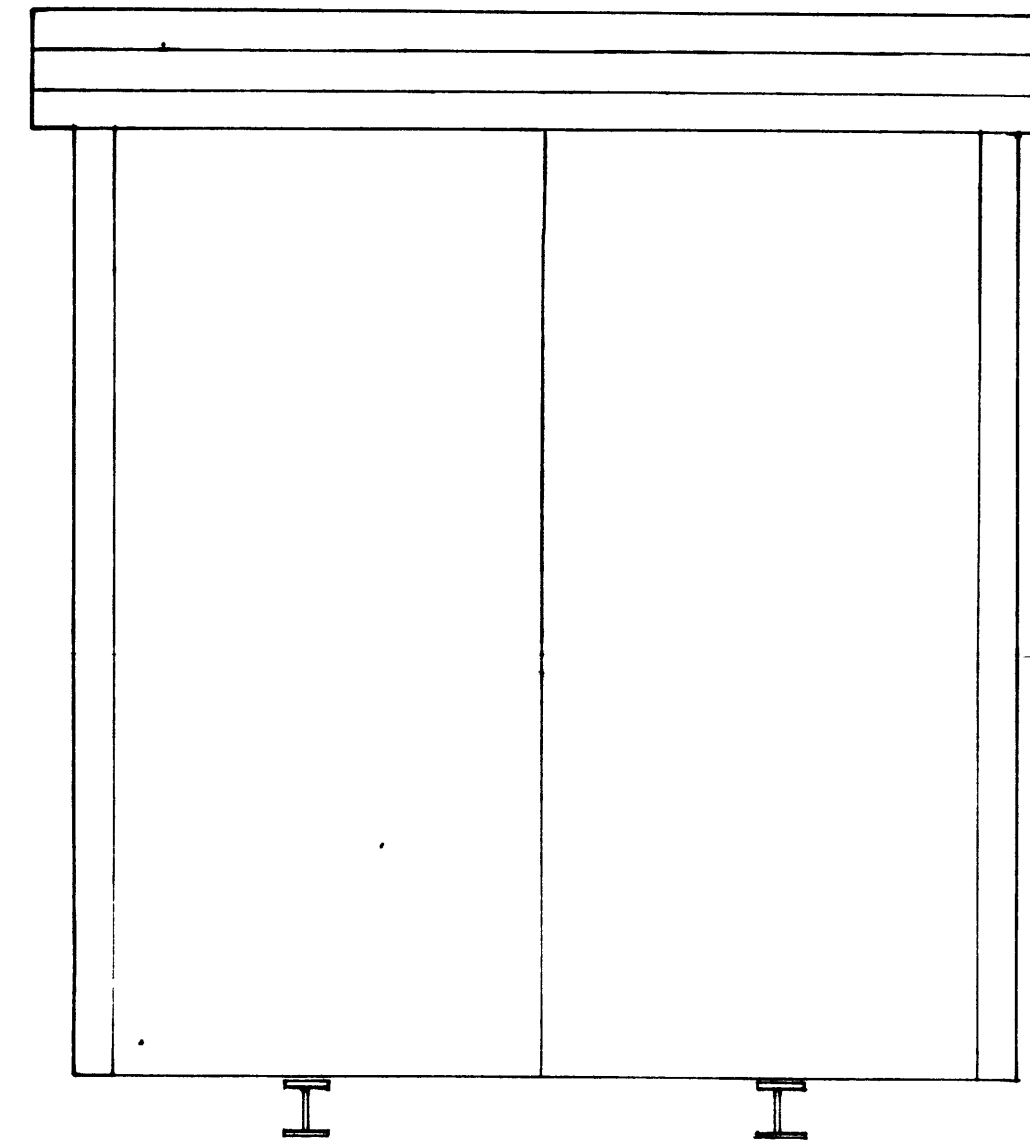


SAMÞYKKT / BYGGINGANEFNI

24-10-86

RYGGINGAFULLTRUINN / VESTMANNAEYJUM

*Valur Magnússon*

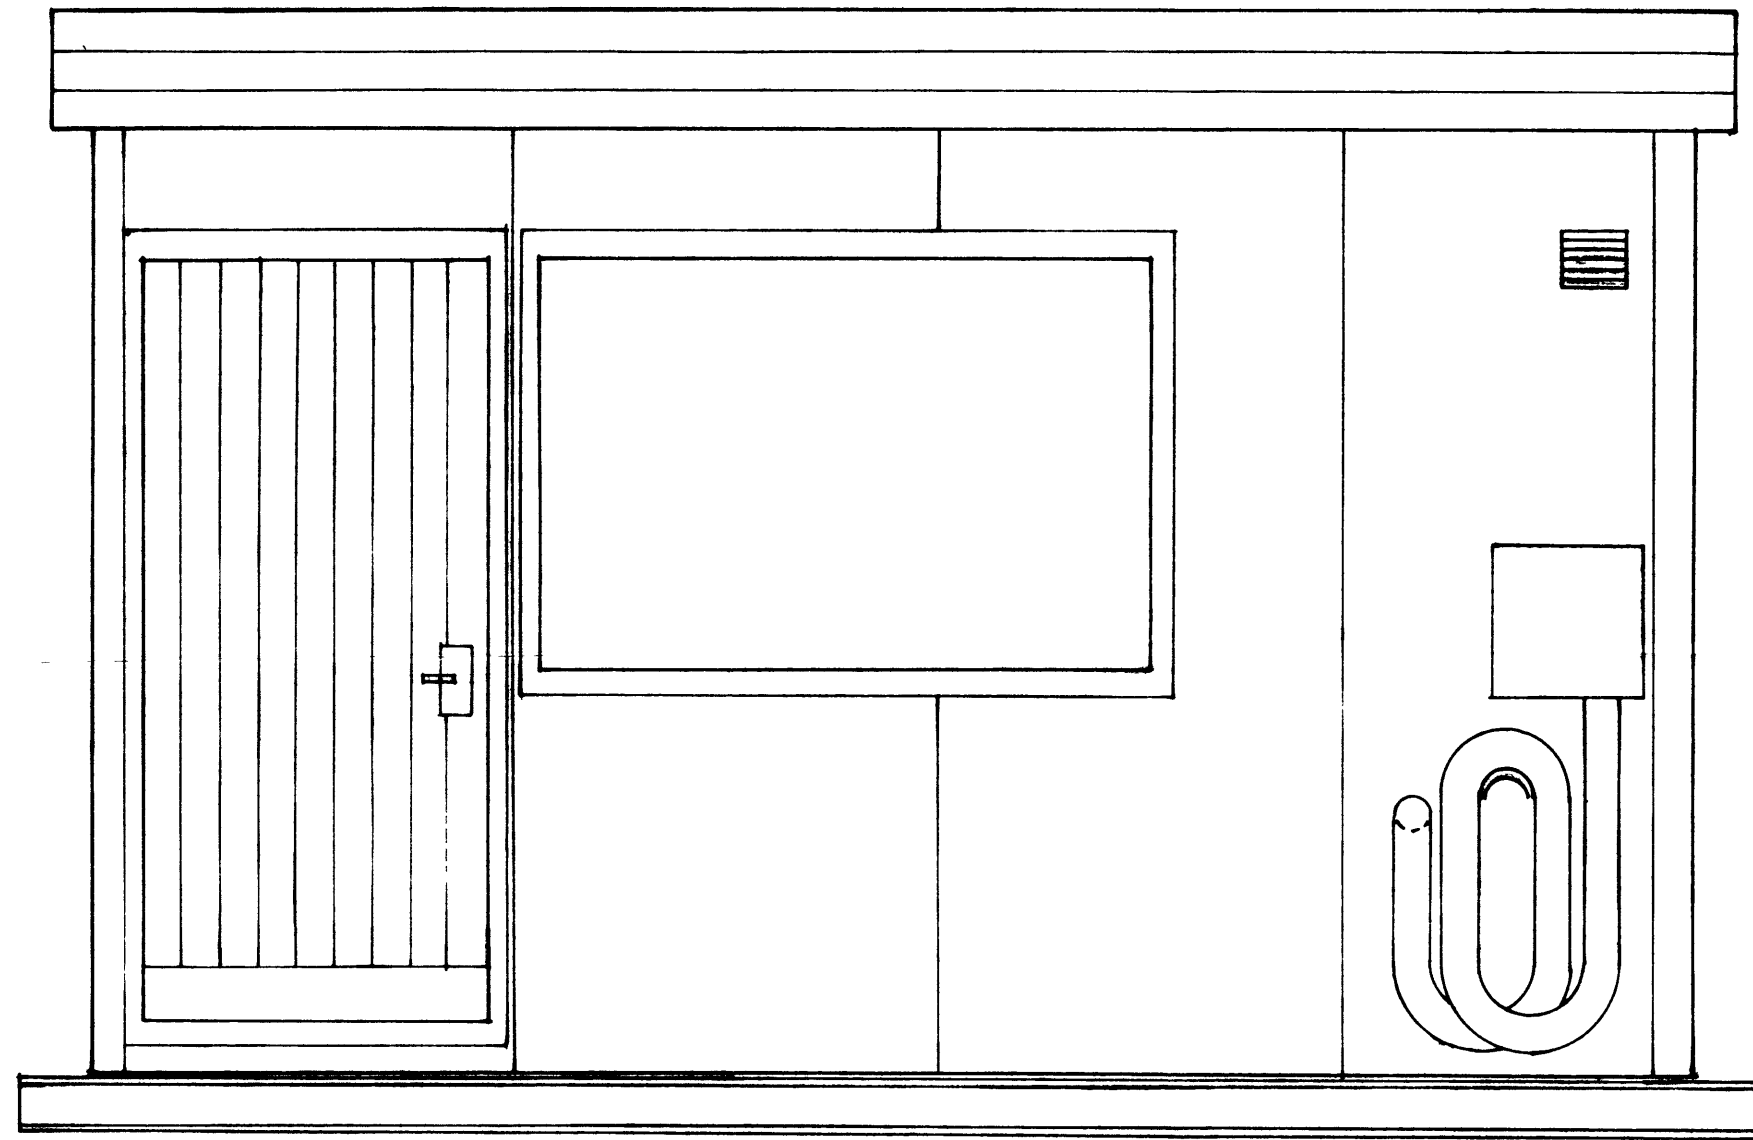

Verkfræðistofa Stefáns Gudbergssonar Síðumúla 31 sími 68 15 90

Olúfélagid h/f - Vestmannaeyjum

Geymasvæði við Strandveg - Dæluhús grnmynd og snið MKV 1-20

18/10 '86 *Stefán Magnússon*

Verk 86-133

Teikn. 2