SAMÞYKKT BYGGINGANEFND
26-7-95
VESTMANNAEYJUM

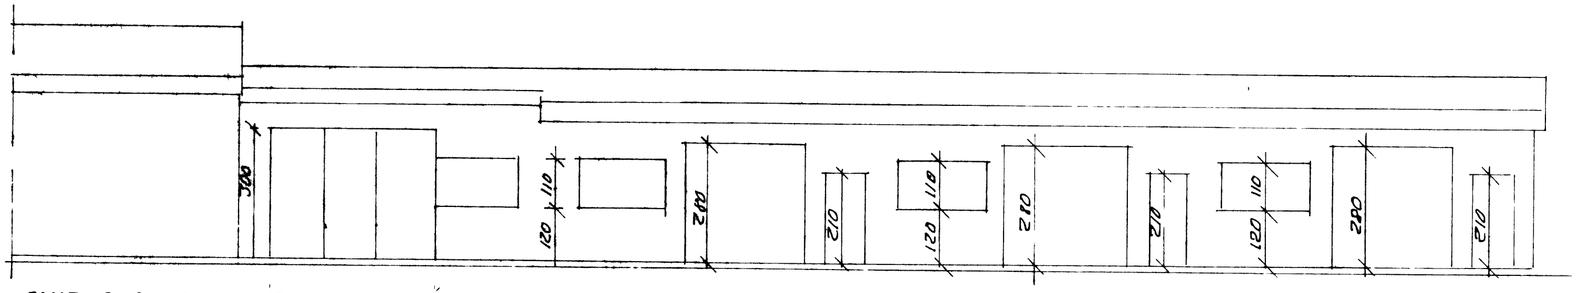

SNIÐ C-C MKV 1:100

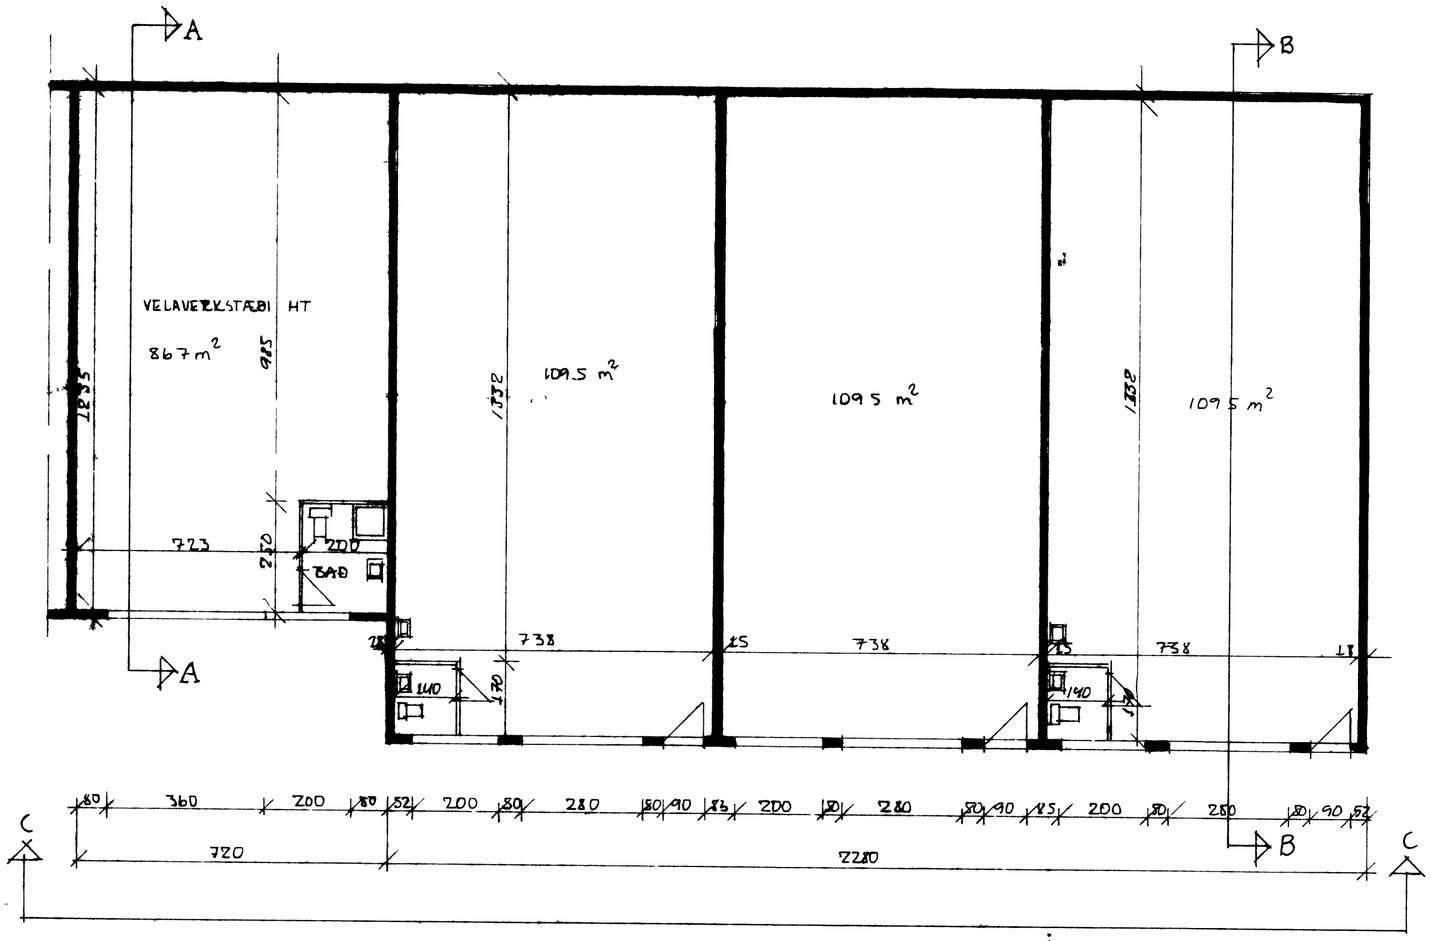

GRUNNMYND MKV 1:100

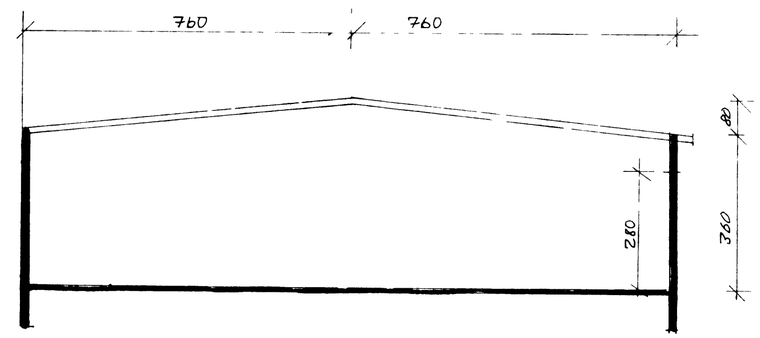

SNIÐ B-B MKV 1:100

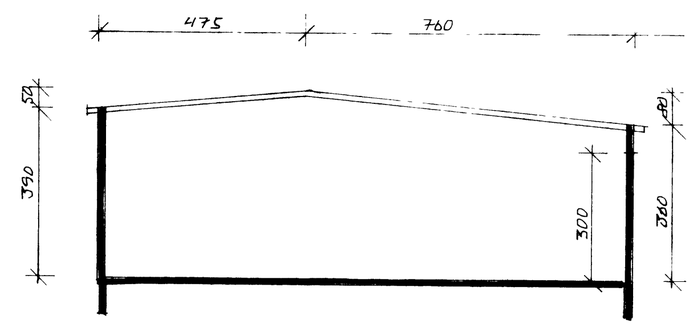

SNIÐ A-A MKV 1:100

BJÖRGVIN BJÖRGVINSSON
BYGGINGAR TÆKNIFRÆÐINGUR
HÖFÐAVEGI 57 VESTMANNAEYJUM
HS-481-1135 VS-481-2911

2	
DAGS JÚLÍ 95	GARÐAVEGUR 13 B GRUNNMYND OG SNIÐ
MKV 1:100	
SAMÞ.	