



26-7-95

Thy B.

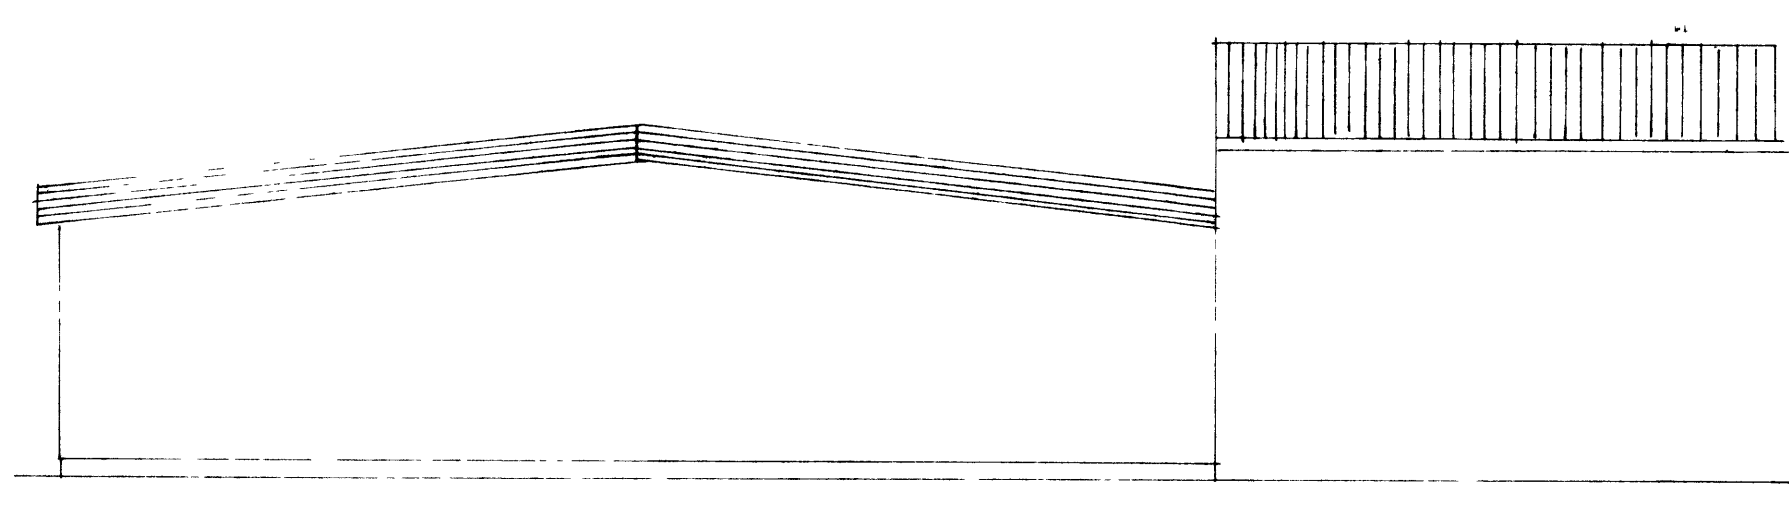


NORÐURHLÍÐ MKV 1.100

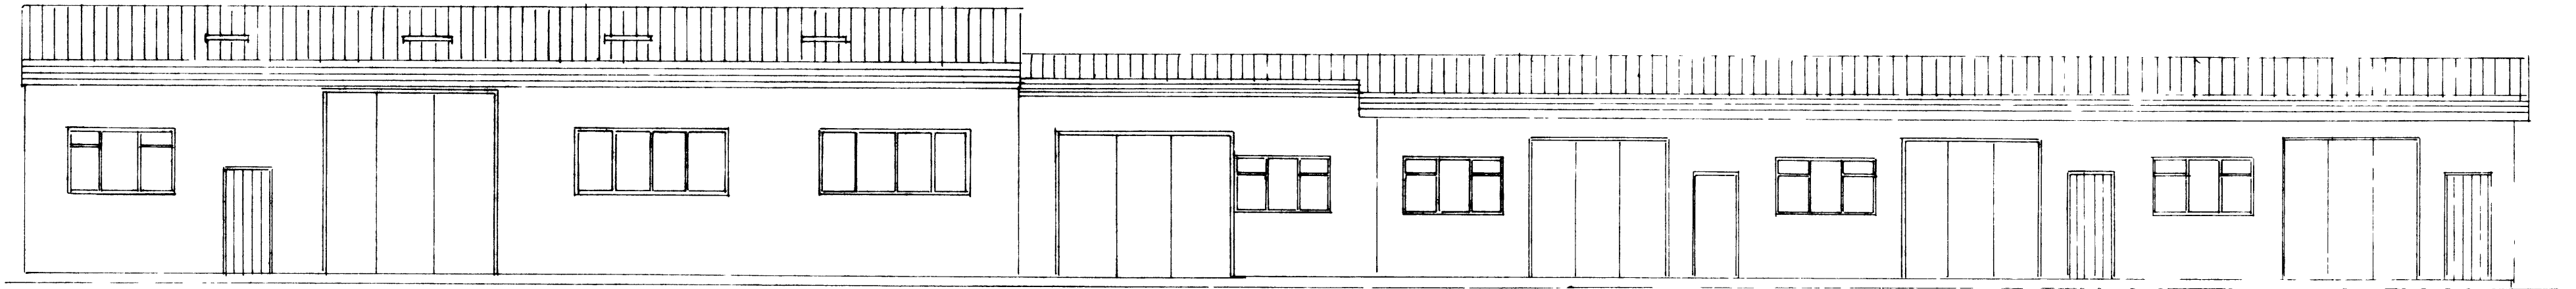

AUSTURHLÍÐ MKV 1.100

AFSTÖÐUMYND MKV 1.800

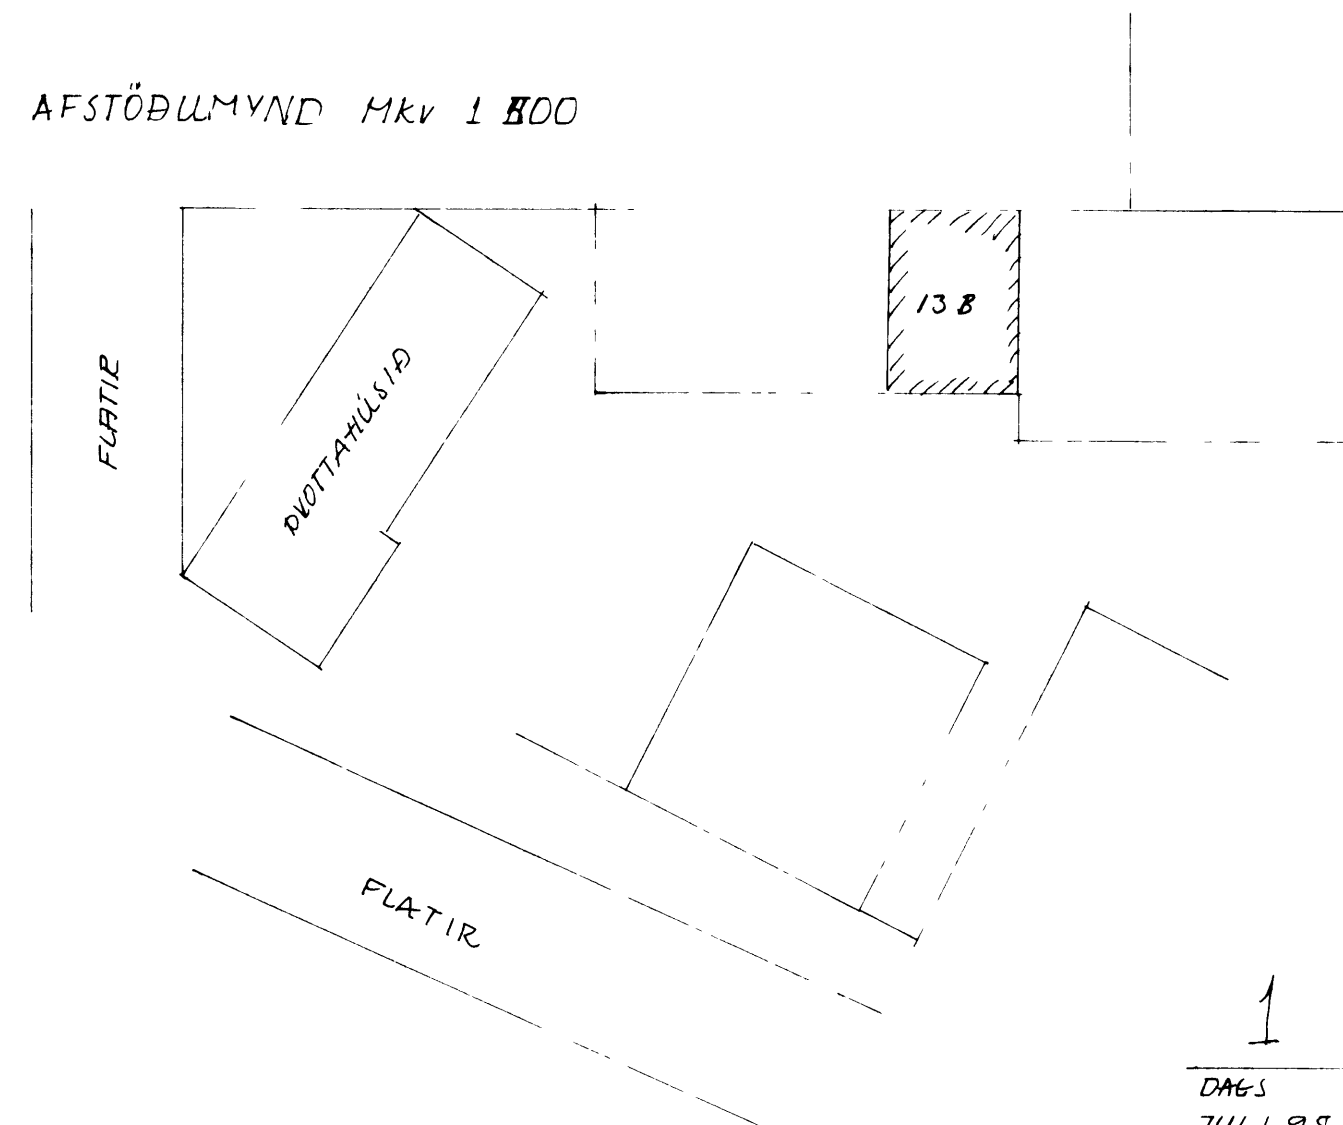

1	TSJÓRGVIN TSJÓRGVINSJON BYGGINGARTEKNIFRÆÐINGUR HÖFÐAVEGI 57 VESTMANNAEYJUM HS-481-1135 VS-481-2711
DAGS JULI 95 MKV 1.100 1.500 SAMP Thy B.	GARÐAVEGUR 13B LITLIT OG AFSTÖÐUMYND