

GRUNNMYND 2. HÆÐ

SAMÞYKKT Í SKIPULAGSNEFND

12 FEB 2002  
*Sigurður Thoroddsen*  
 BYGGINGARFULLTRUINN Í VESTMANNAEYJUM

Undirritun samráðgjafarinnar

**Byggingarlýsing.**

Um er að ræða breytingar á núverandi húsnæði sem byggt var árið 1966. Teikningar af breytingum voru samþykktar í skipulagsnefnd 11. apríl 2000. Í húsinu var áformuð saltgeymsla en því er nú breytt í fiskvinnsluhús.

**Starfsemi og skipulag:**

Á neðri hæð hússins er fiskmóttaka, kæli, fiskvinnslusalur, umbúðageymsla, lyftarageymsla og síðar er gert ráð fyrir að setja þar frystigeymslu. Á efri hæð er gert ráð fyrir starfsmannaástöðu og skrifstofu. Einnig er þar geymsla sem er aðskilin frá annarri starfsemi í húsinu.

**Burðarvirki:**

Allur útveggir, burðarsúlur í húsinu, nokkrir innveggir, plötur og þak er úr steypu. Á neðri hæð eru útveggir í móttoku og kæli óeinangraðir en aðrir útveggir klæddir með 28 x 70 mm grind, einangraðir með 70 mm steinnull og klæddir með 0,5 mm litaðri álklaðningu. Á efri hæð eru útveggir klæddir með 34 x 95 mm grind, einangraðir með 100 mm þéttull og klæddir með 12 mm eldvarðum spónaplotum. Þak er steyppt og einangrað með 150 mm steinnull og þakpappa.

**Innveggir:**

Nr. á veggjum vísa til teikningar 1 01.

**Efri hæð:**


- 1) 150 mm steinsteyptur veggur upp í 2200 mm hæð. Þar fyrir ofan er hann hlaðinn með hleðslusteini og pússaður beggja megin.
- 2) Trégrind 50 x 100 mm einangrun 100 mm þéttull, 13 mm gífsklæðninghvoru megin.
- 3) Trégrind, 34 x 70 mm, 70 mm þéttull, 12 mm eldvarðar spónaplotur.
- 4) Trégrind, 50 x 100 mm 100 mm þéttull, 12 mm eldvarðar spónaplotur.

**Neðri hæð:**


- 5) 230 mm steinsteyptur veggur.
- 6) Trégrind, 50 x 100 mm 100 mm þéttull, 12 mm eldvarðar spónaplotur, 0,5 mm lituð stálklæðning.
- 7) 200 mm steypptur veggur upp í 550 mm hæð þar fyrir ofan eru 150 mm einingar með PIR einangrun og stálklæðningu eða 2 x 35 x 75 mm trégrind, 2 x 75 mm steinnull, 12 mm eldvarin spónaplotur og 0,5 mm lituð stálklæðning hvoru megin.
- 8) 100 mm steypptur veggur upp í 200 mm hæð þar fyrir ofan eru 55 mm einingar með steinullareinangrun og stálklæðningu.
- 9) 100 mm veggir úr vikurplötum og múrhúðaðir beggja megin undir stiga.

**Gólf og loft:**

Efri hæð Bómanit gólf, neðri hæð steyppt. Niðurtekin loft eru klædd efnu í flokki 1.

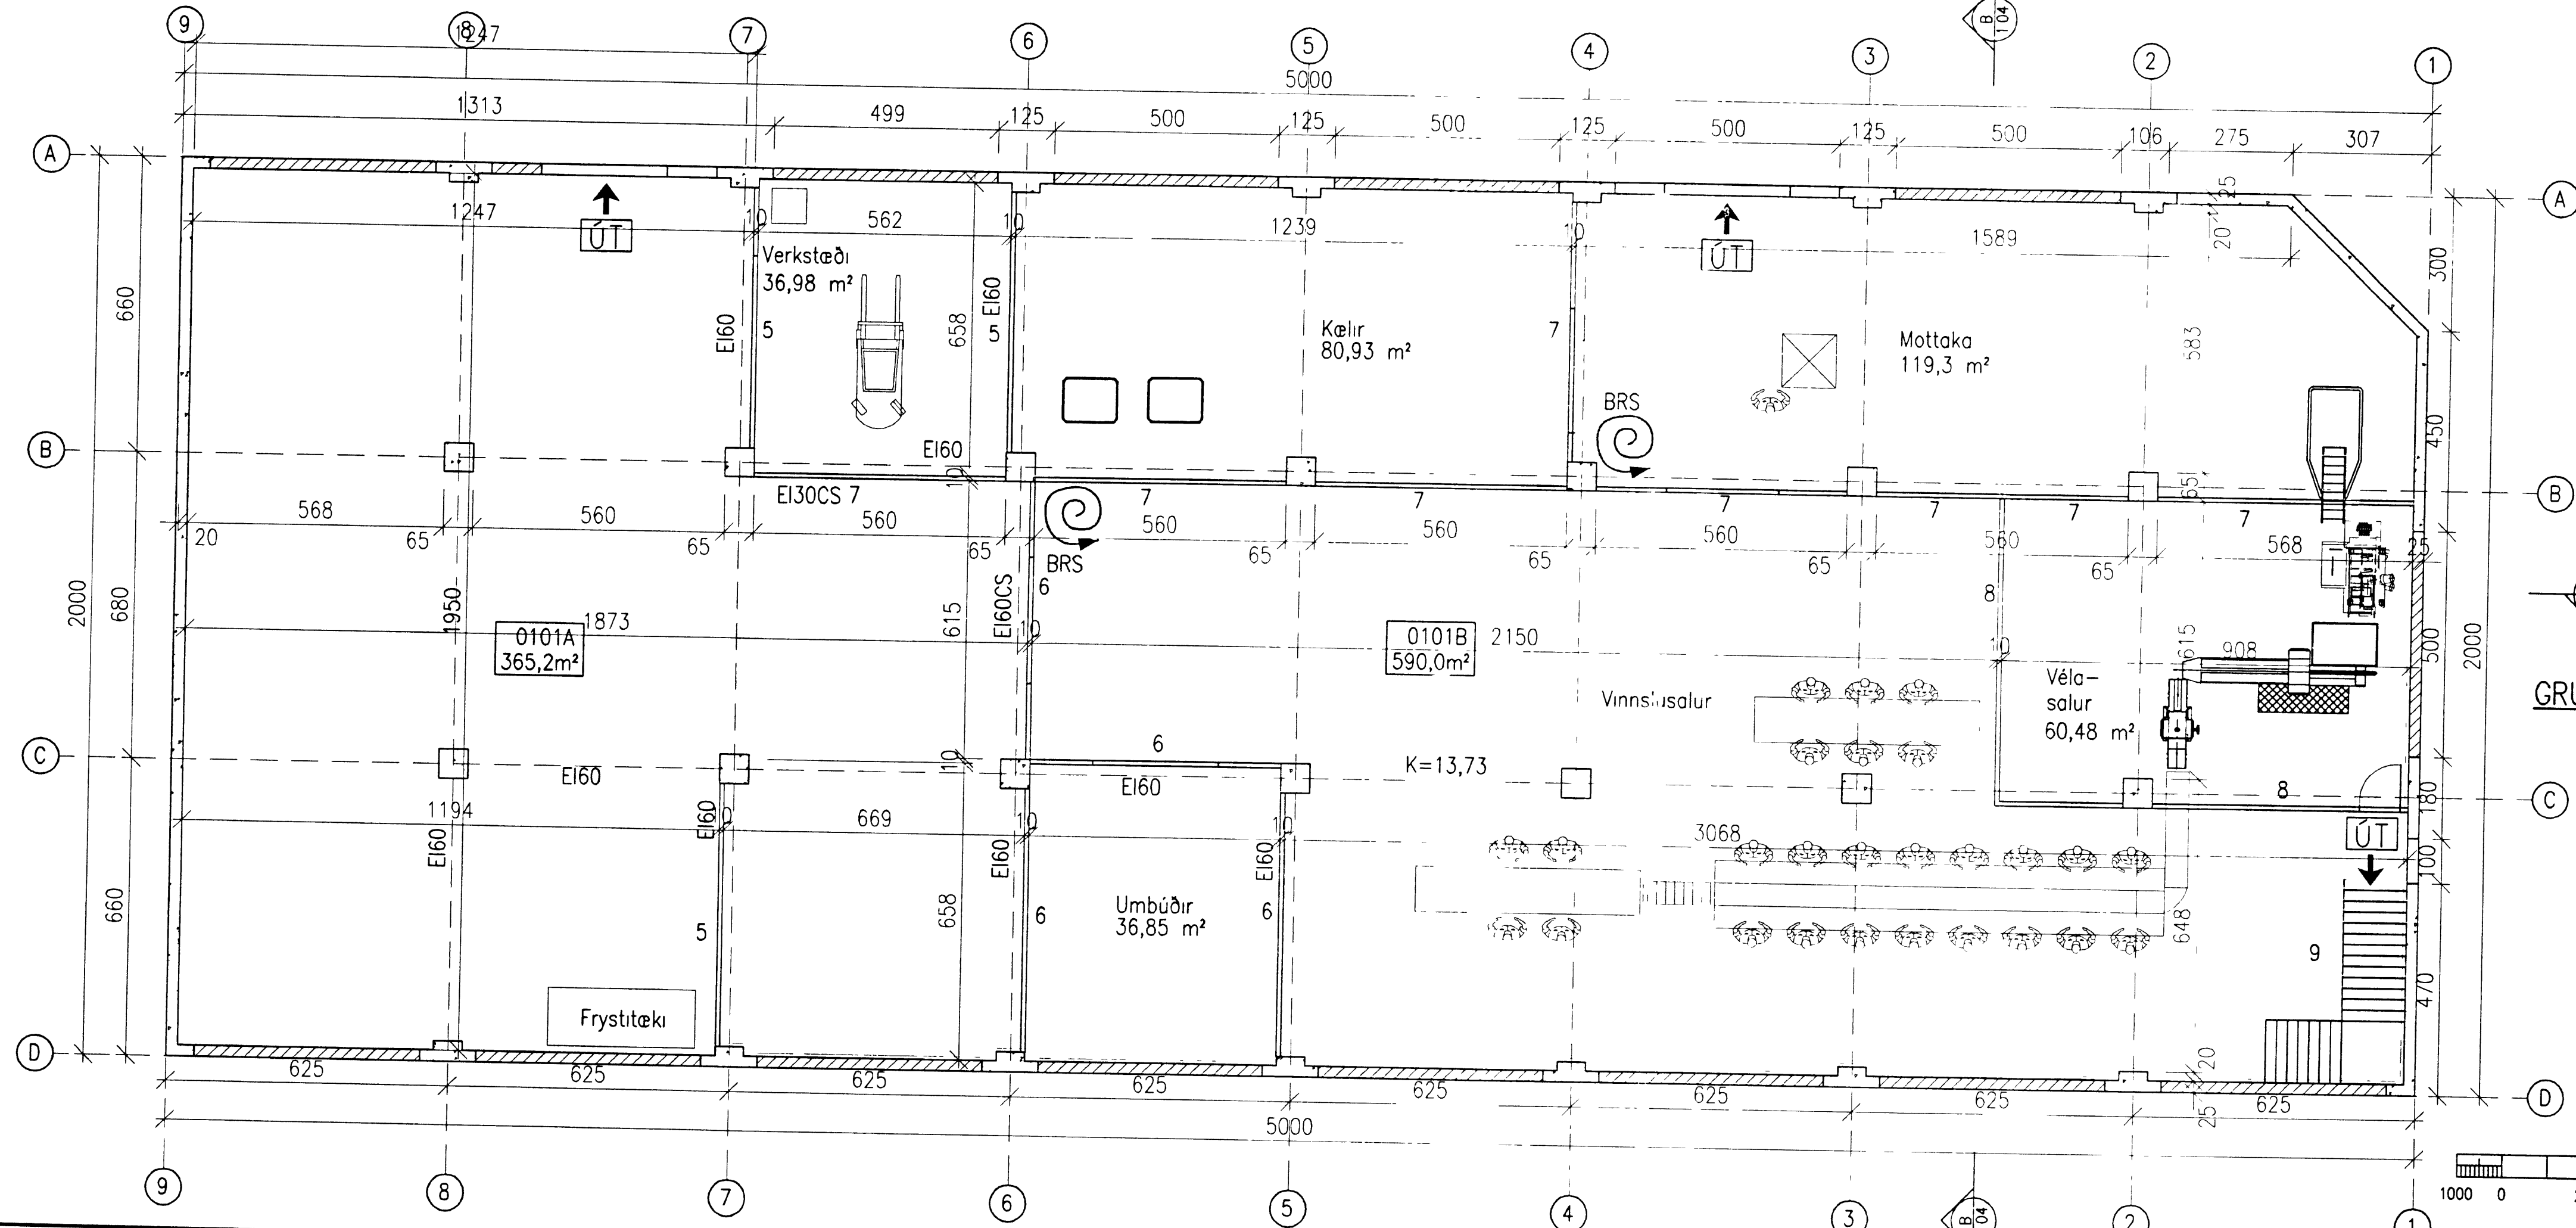

GRUNNMYND 1. HÆÐ

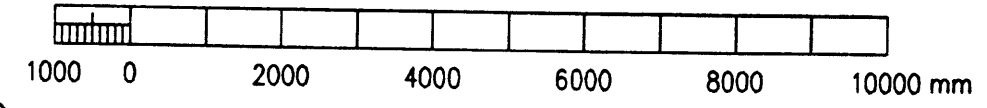

01	14 01 02	Vélasalur stækkaður		
Br	Dags	Breyting	Br	Sp
<b>GARÐAVEGUR 14, VESTM.EYJUM</b> FISKVINNLUHÚS Breytingar Breytingar Innanhúss				
<b>VST</b> Verkfræðistofa Sigurðar Thoroddsen hf. Arnadó 4 108 Reykjavík Sími: 569 5000 Fax: 569 5010				
Hannóð	-	Teknað	-	Tíftarið
Samþykkt	<i>Níels Þorvaldsson</i>		11144-3545	
Teknað	K:\2001 01\47\Teikningar\Grunnar.dwg			
Mkv	1 100			