



*Sigurðar Thoroddsen*  
 BYGGINGARFULLTRUINN I VESTMANNAEYJUM


Undirritun samráðingarahönnuðar

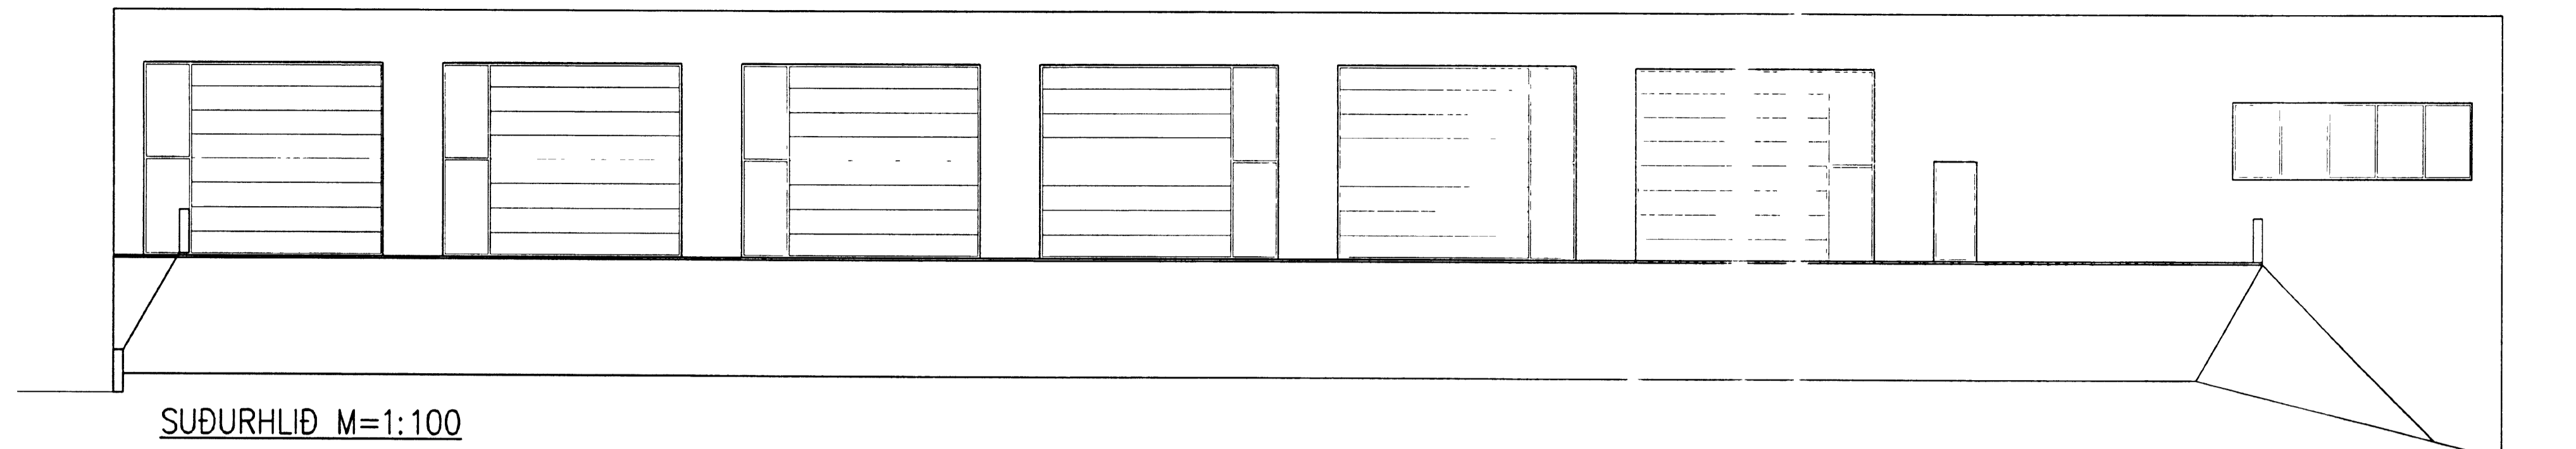


SUÐURHLIÐ M=1:100

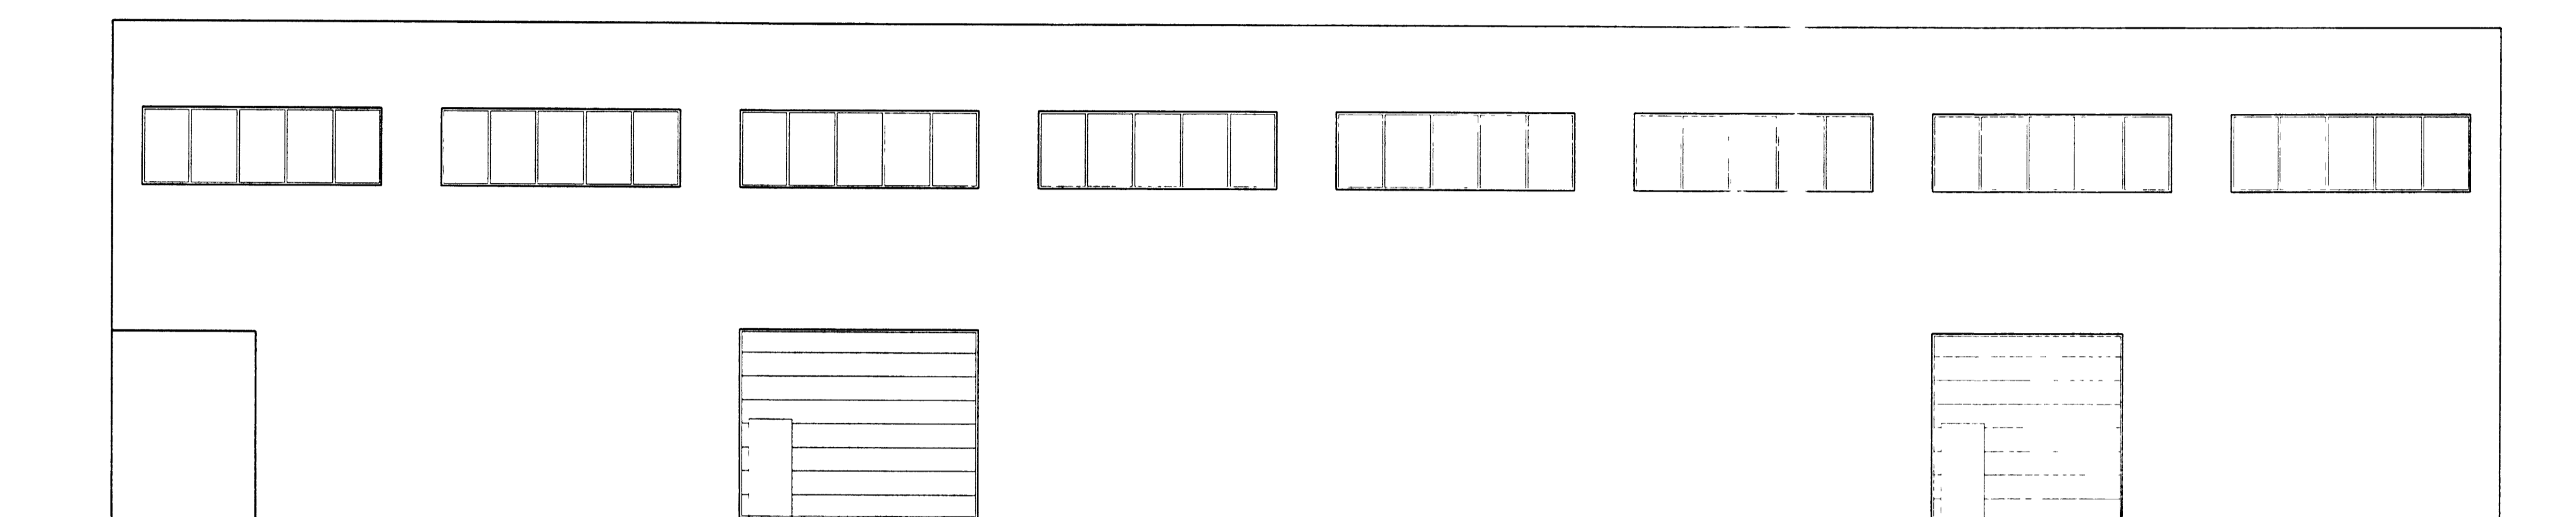

NORÐURHLIÐ M=1:100

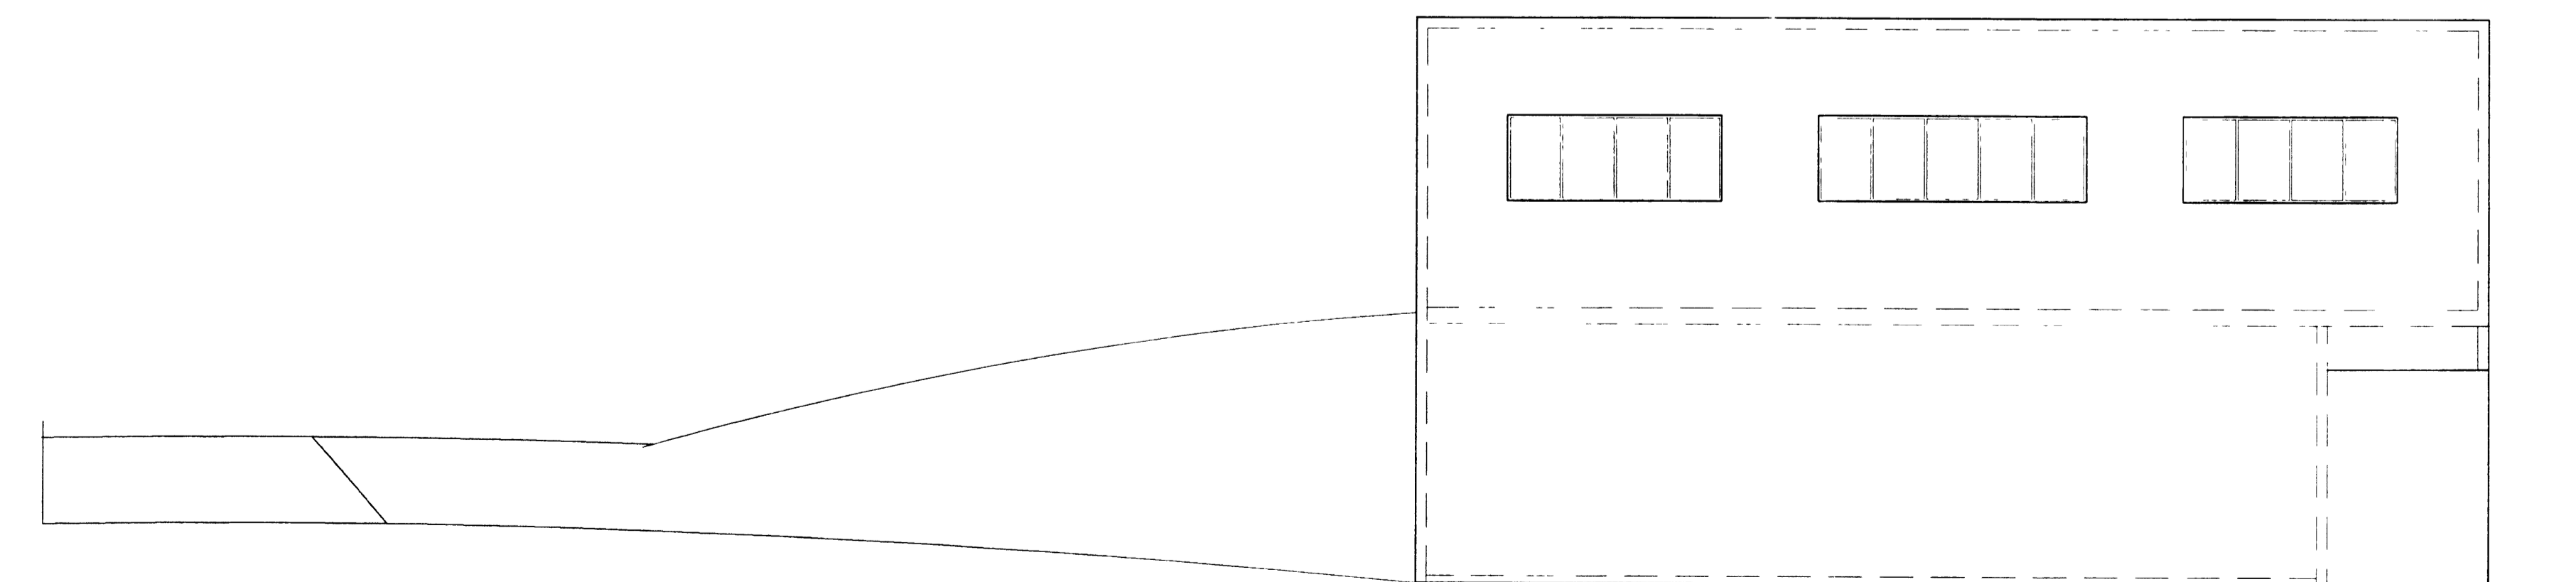

AUSTURHLIÐ M=1:100

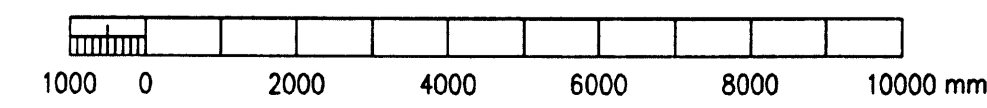

B1	18 01 02	Gluggum breytt	A S	Þ. l.
Br	Dags	Breyting	Br	SP
<b>GARÐAVEGUR 14, VESTM. EYJUM</b> FISKVINNSLUHÚS, BREYTINGAR ÚTLIT				
<b>VST Verfræðistofa</b> <b>Sigurðar Thoroddsen hf.</b> Armáa 4 108 Reykjavík Sími 569 5000 Fax 569 5010				
Hannað	-	Teiknað	-	Yfirfarið
Samþykkt	<i>Nikólaður Ólafsson</i>		18.02.02	
Töluskrá	K \2001 01\47\Teikningar\Grunnur.dwg			
Mkv	1 100			
Dags	Nr 2001-0147 1.03			