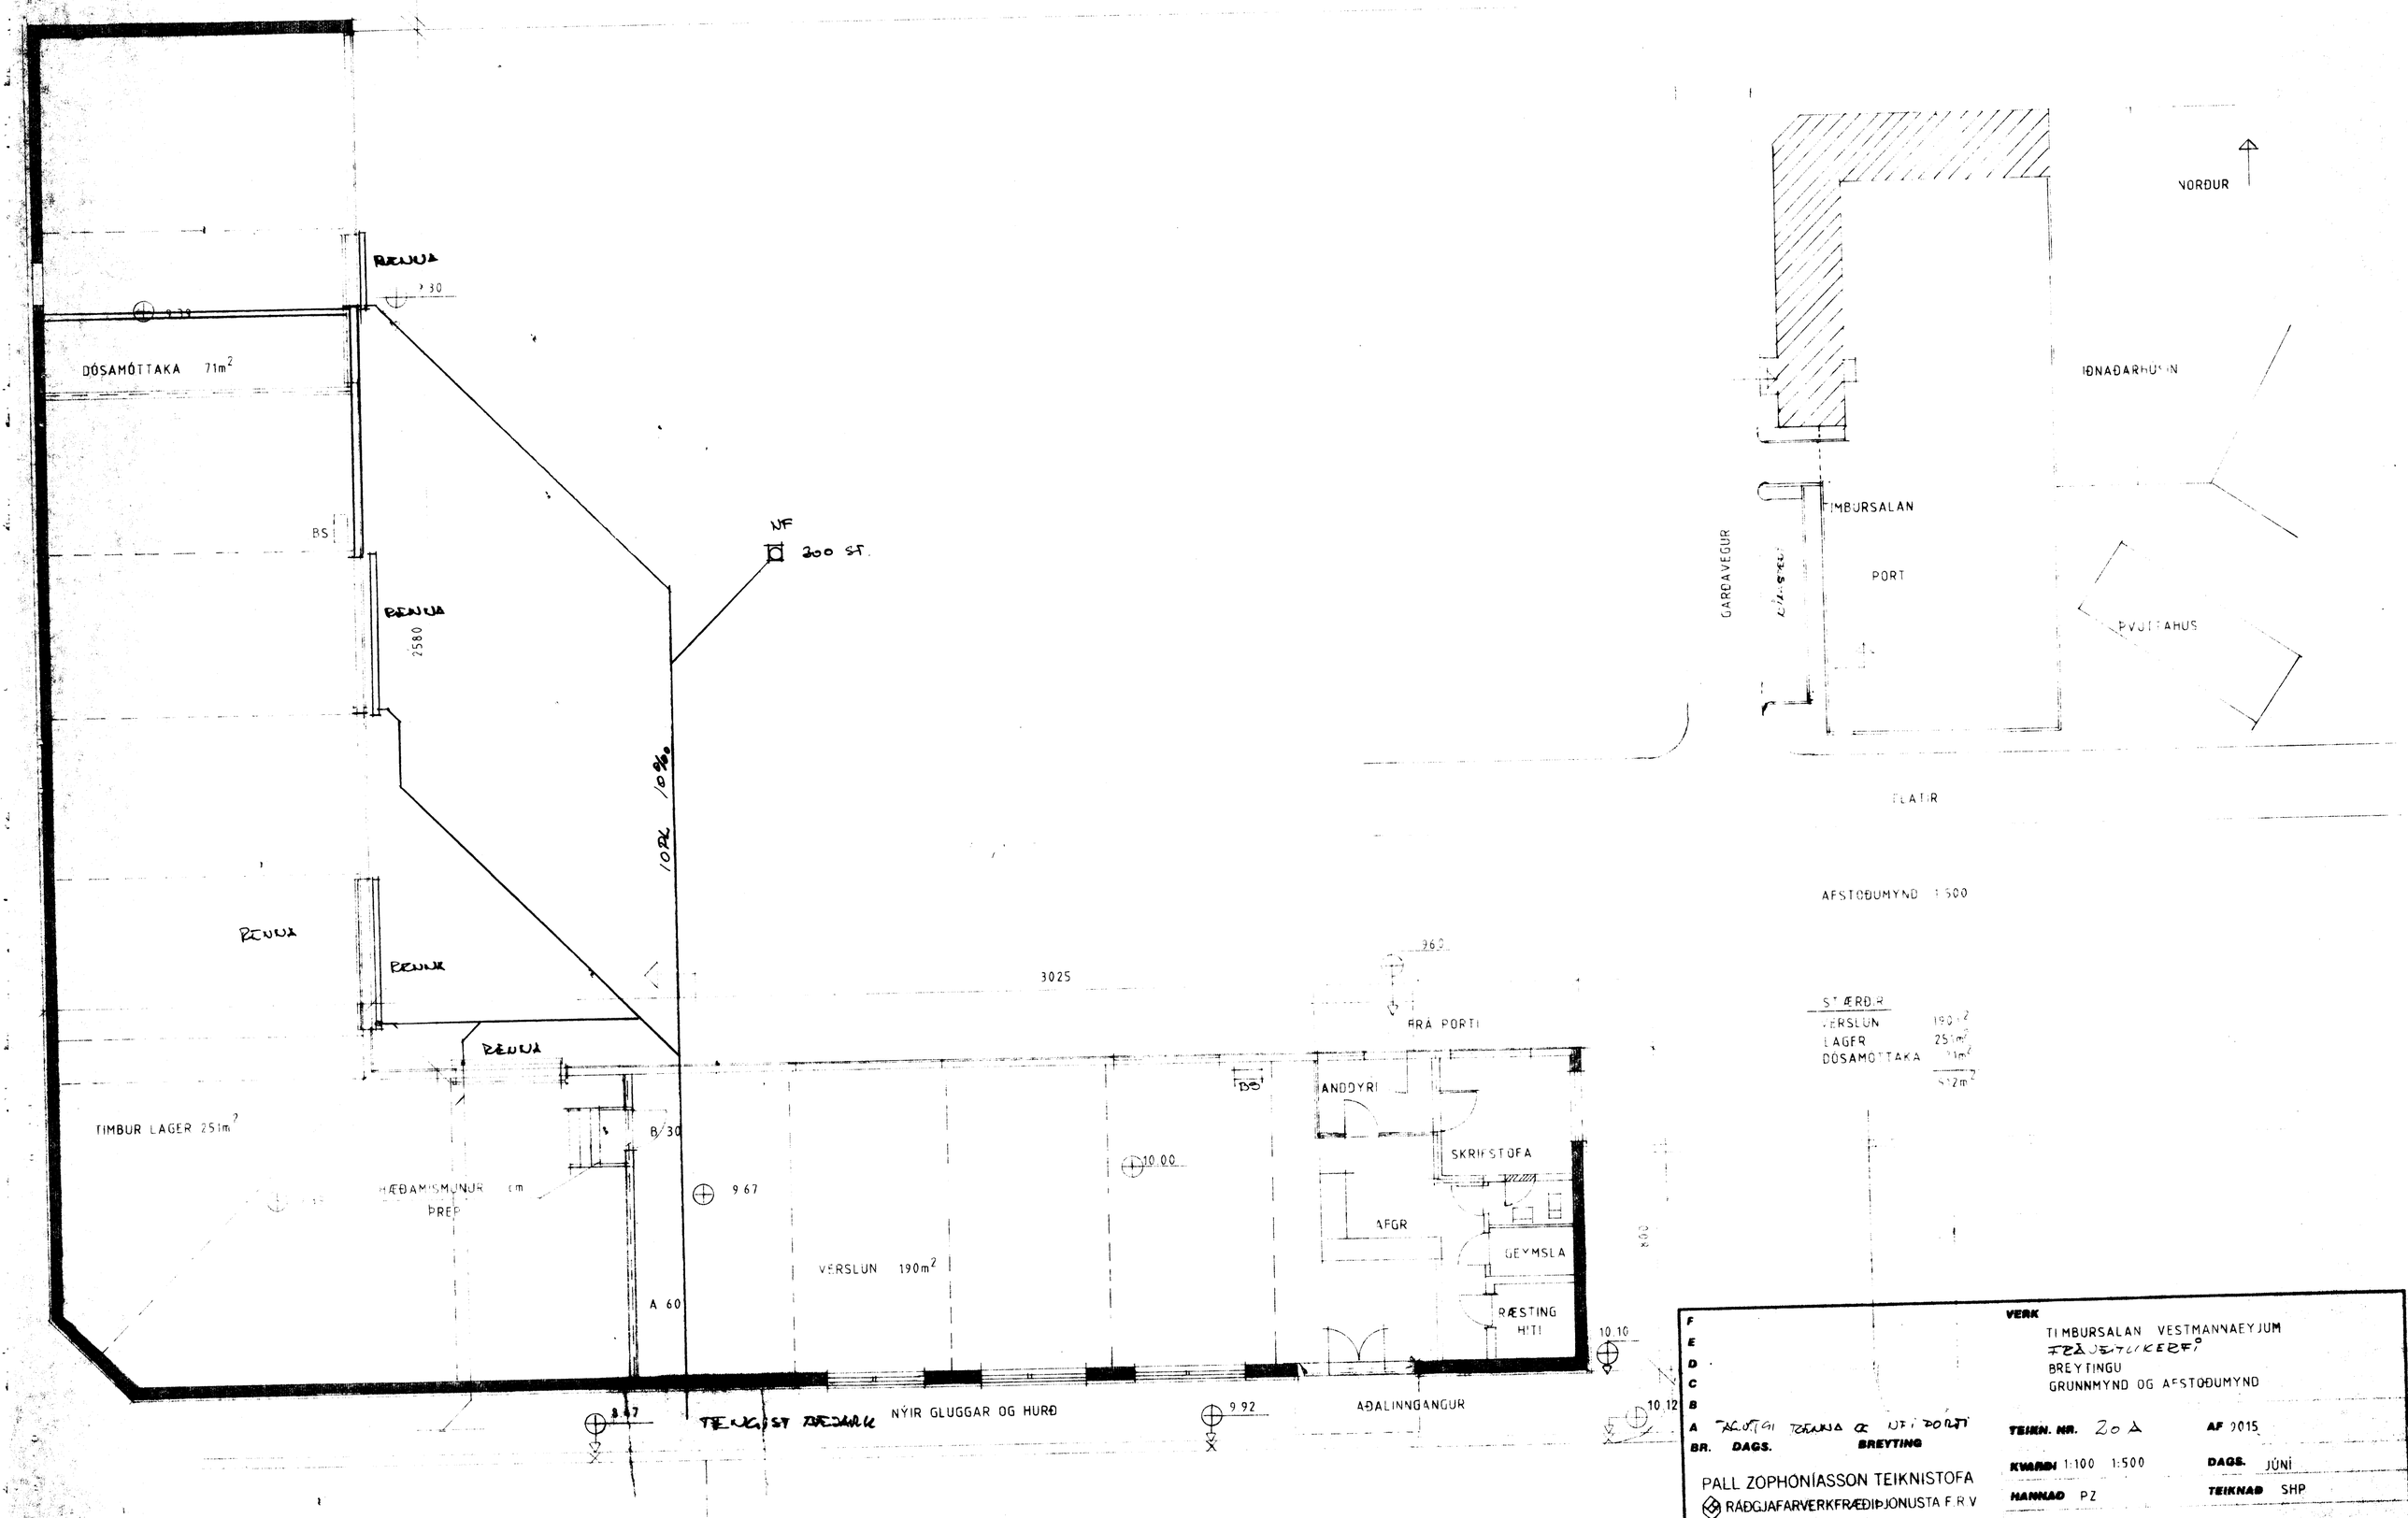

F		VERK
E		TIMBURSALAN VESTMANNAEYJUM
D		FRÁVEITUKERFI
C		BREYTINGU
B		GRUNNMYND OG AFSTOÐUMYND
A	AÐ.TGI RENNA OG NFI PORTI	TEIKN. NR. 20 A — AF 2015
BR.	DAGS. BREYTING	KVARÐI 1:100 1:500 — DAGS. JÚNÍ
	PALL ZOPHONÍASSON TEIKNISTOFA	HANNAÐ PZ — TEIKNAÐ SHP
	RÁÐGJAFARVERKFRÆÐIÞJÓNUSTA F.R.V	