Garðavegur 16

Samp. i byggingarefnd 4-5-'71.
Húsasm.m. Valtýr Snæbjörnsson
Múraram. Hjörl. Guðnason
Molt. 7-5-'71 OJ.

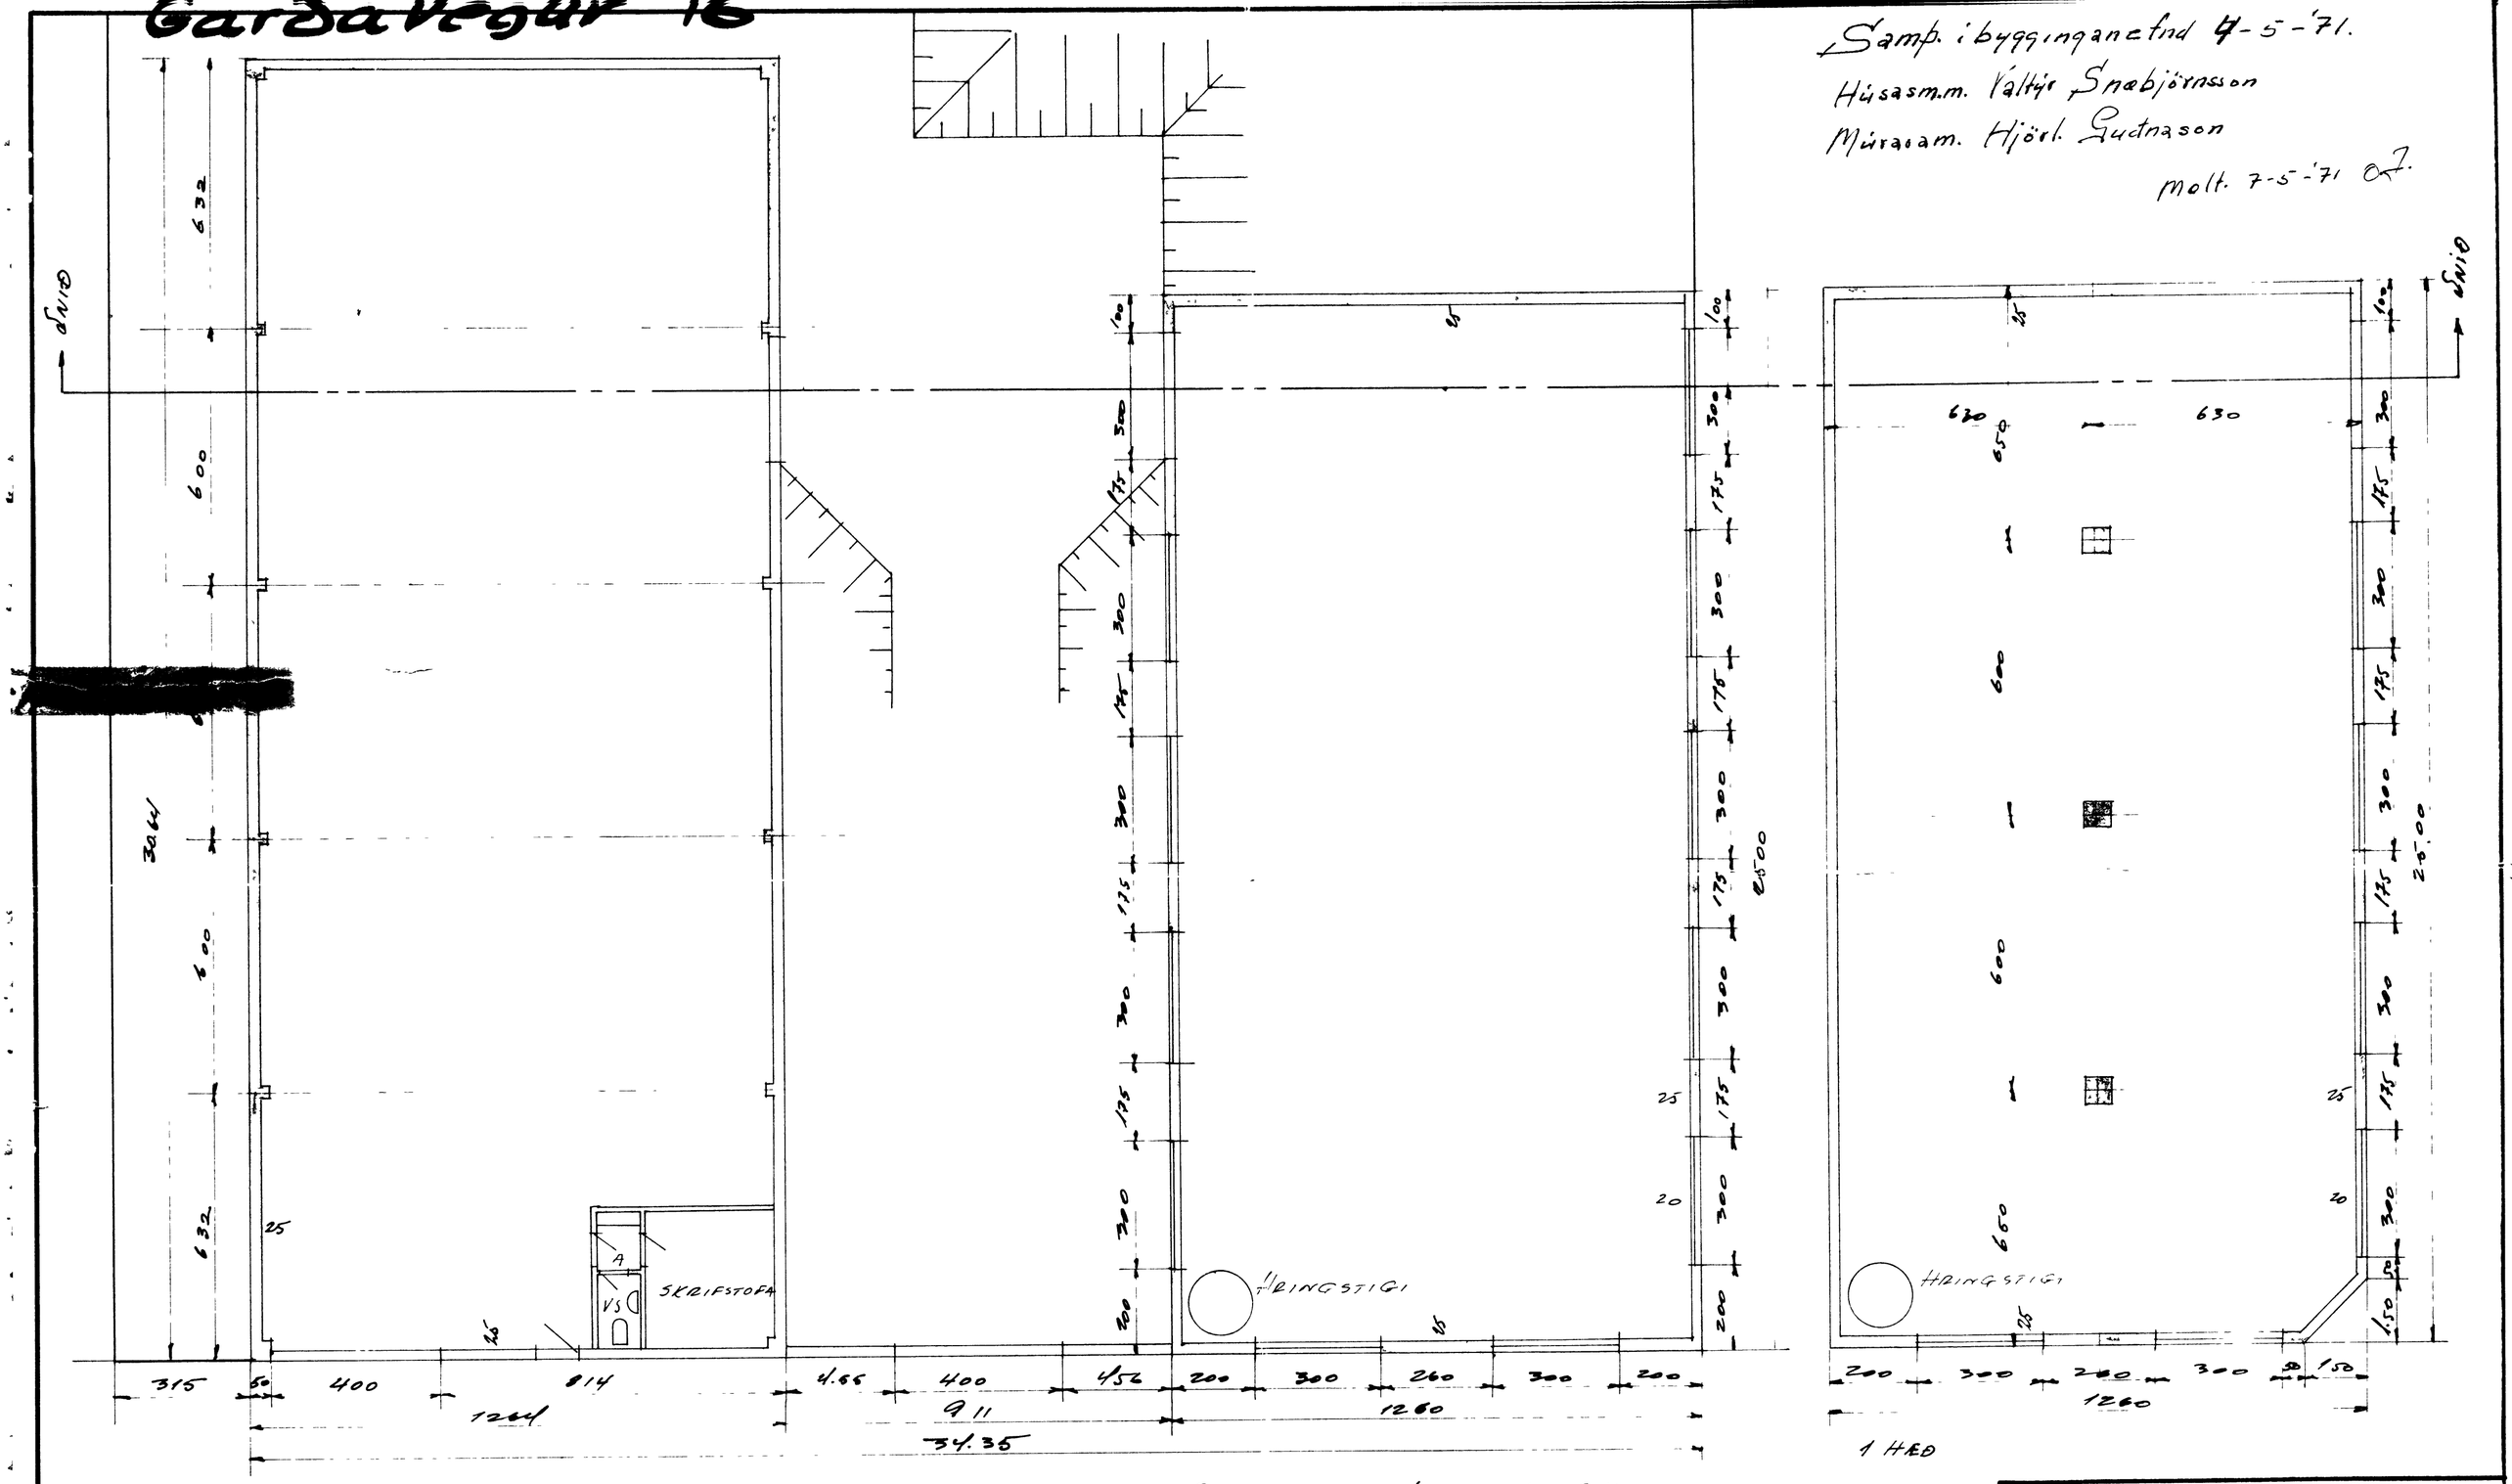

GRUNNMYND SKÁLA 1100

GRUNNMYND VERKSMHÚSS 2 HÆÐ 1100

PLASTVER S/F VESTMANNAEYJUM	
VERKSMIÐJUHÚS OG VERKSMIÐJUSKÁLI GRUNNMYNDIR	DAGS 2/5 1971
	MKV 1:100
	Ólafur Gunnarsson
	NR -01
ÓLAFUR GUNNARSSON VERKFRÆÐINGUR	