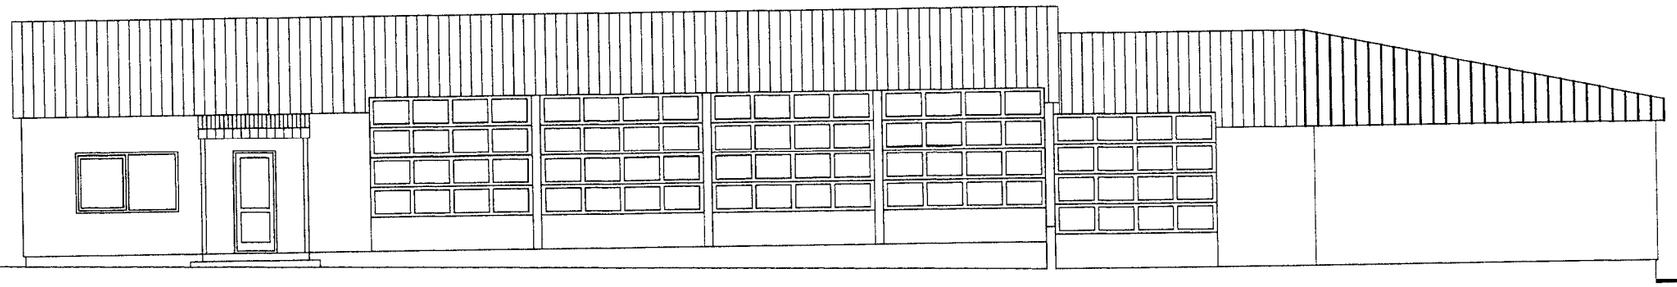

útlit austur mkv 1:100

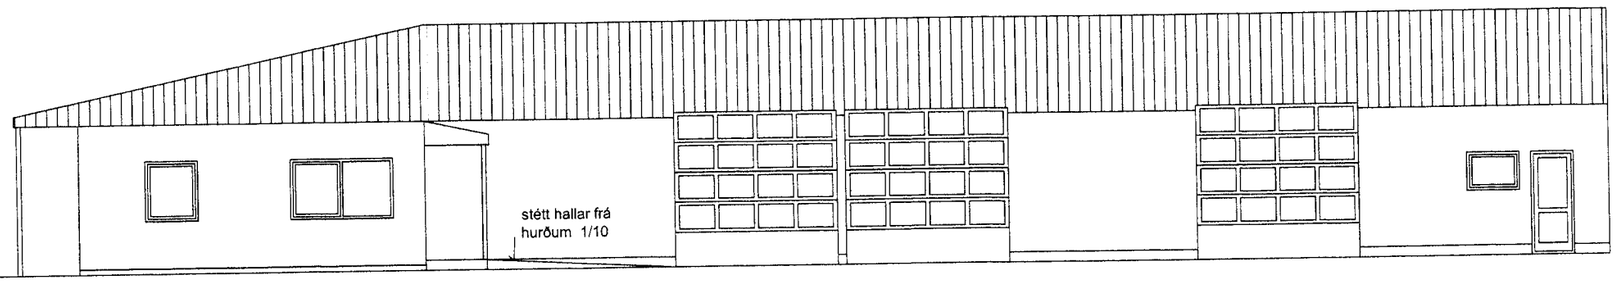

útlit suður mkv 1:100

Verkheiti: Garðavegur 15	dags: 15.11.2013	nr:	dags:	breyting:	
Verkefni: Verkstæði	Verkefnisnr: 131101				
mkv: 1:100	Teikn nr: 102				
samþykkt:					