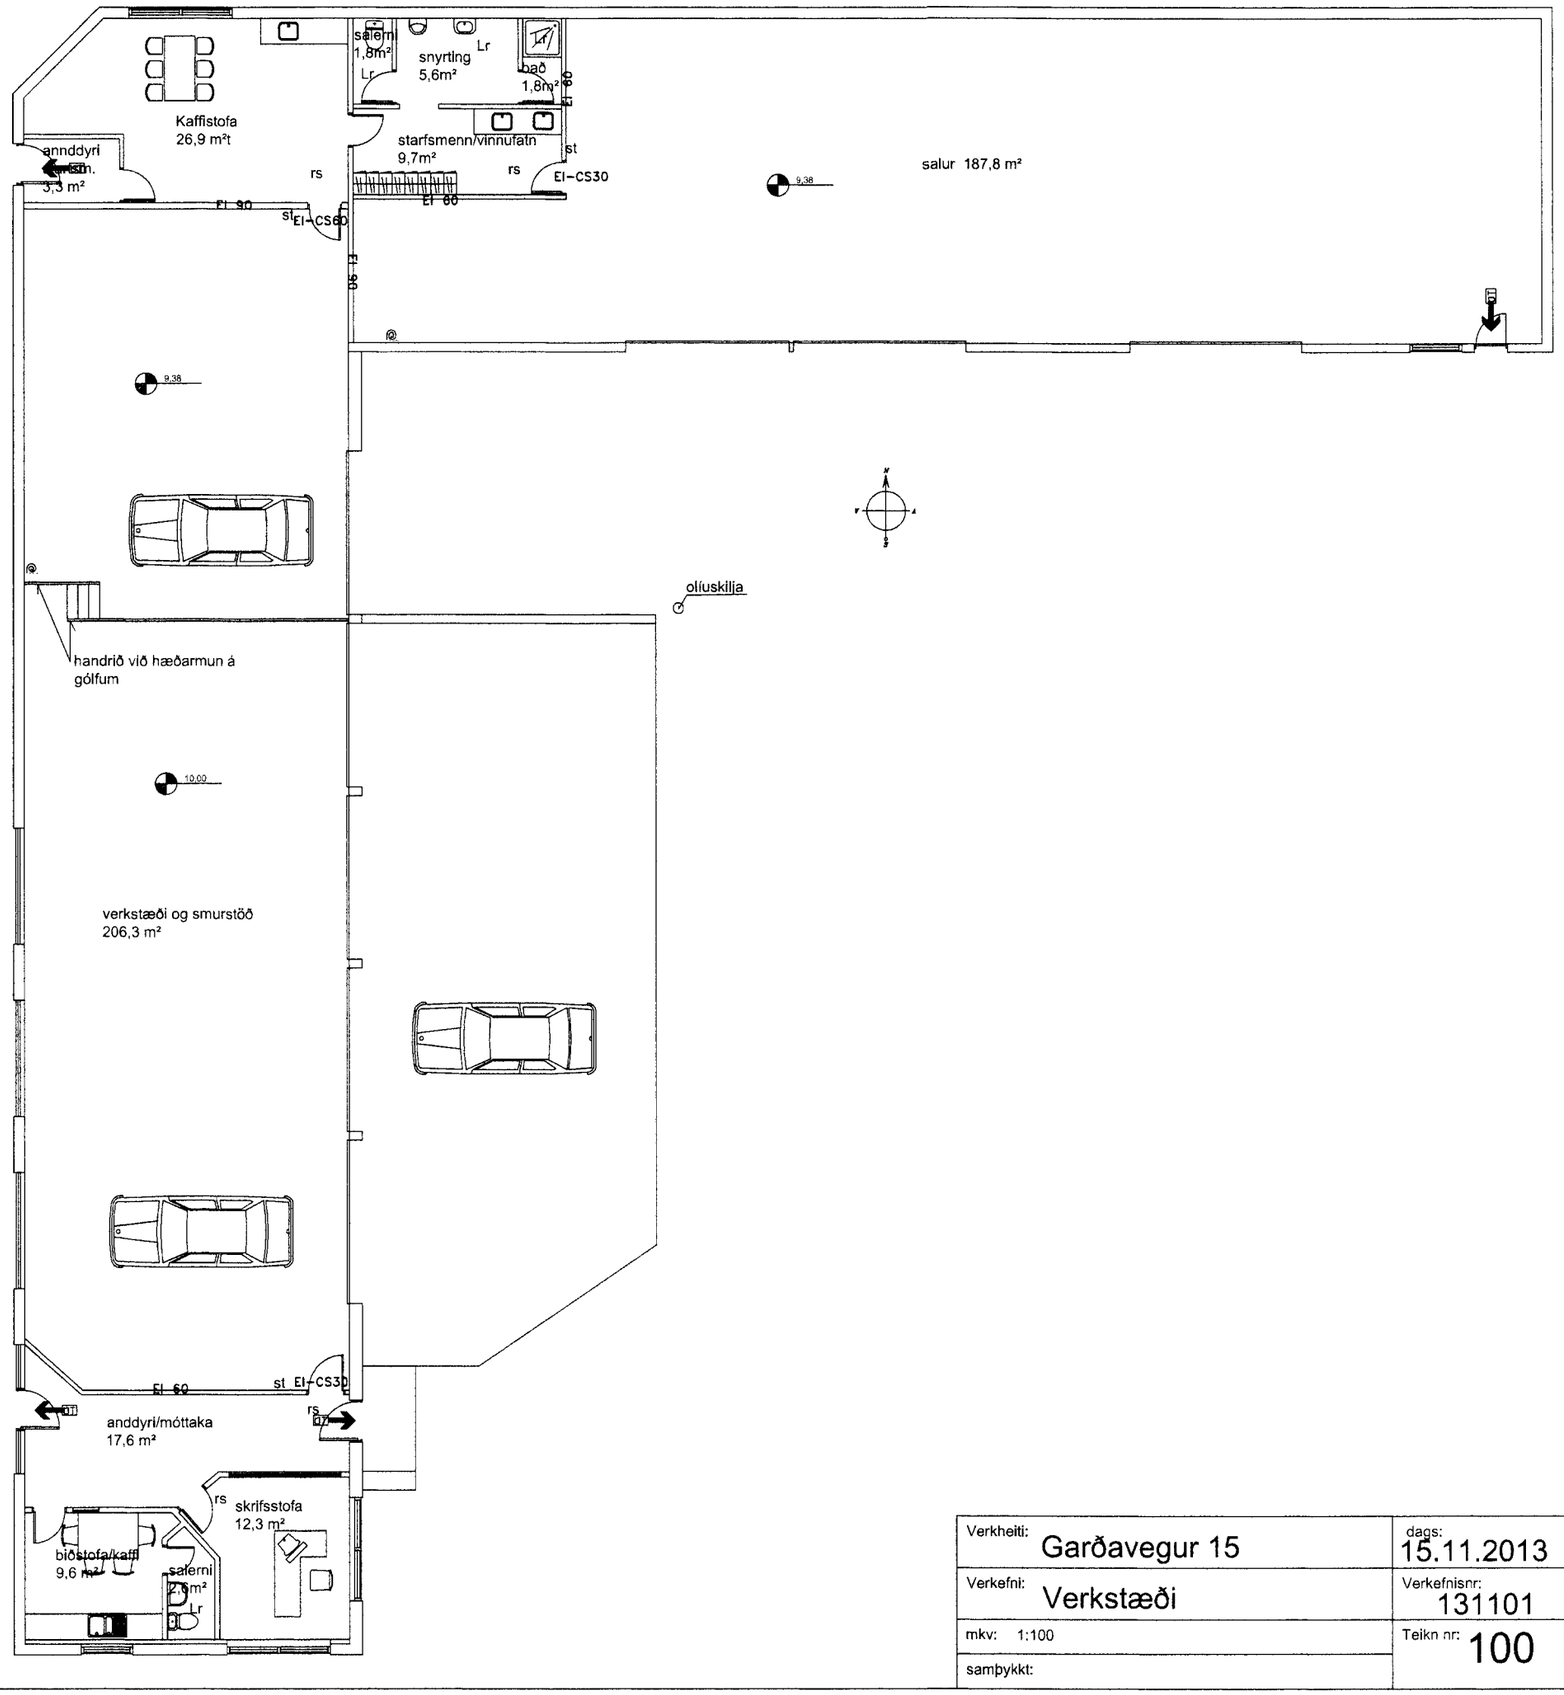

Byggingalýsing:
Burðavirki hússins er annarsvegar holsteinn og hinsvegar timburgrind utan á stálsúlur.
Þak er borið uppi af kraftsperrum úr stáli sem sitja annarvegar á hlöðnum veggjum úr holsteini og hinsvegar á stálsúlum sem boltaðar eru við gólfplötu.Ofan á þessum sperrum liggja timbursperrur með einangrun á milli. Klæðningar í loftum eru í flokki 1.
Milliveggir í skrifstofu og móttöku viðskiptavina eru léttir timburveggir, klæddir spónaplötum, aðrir veggir eru einnig léttir veggir klæddir með gifsplötum, brunaþol veggja við verkstæði, smurstöð og opið rými er annarsvegar EI 60 og hins vegar EI90, brunaþol er merkt á teikningu.
Klæðningar innan á útveggi í verkstæði og smurstöð eru í flokki 1.
Brunaslöngur eru tvær, ein í sal og önnur í smurstöð. Slökkvitæki eru þrjú (sjá teikn)
Frárennsli frá verkstæði og smurstöð tengjast inn á frárennsliskerfi bæjarins, en fer áður í gegnum olíuskilju, sem er sýnd á grunnmynd.

Skýringar:
St : slökkvitæki
rs : reykskynjari
Lr : loftræsting

Verkheiti: Garðavegur 15	dags: 15.11.2013	nr:	dags:	breyting:	
Verkefni: Verkstæði	Verkefnisnr: 131101				
mkv: 1:100	Teikn nr: 100				
samþykkt:					