


27. JAN. 2020

UNDIRRITUN SAMRÆMINGARHÖNNUDAR

*Páll Jóhannsson* 17074-2379  
*Sigrún* 26759-7339

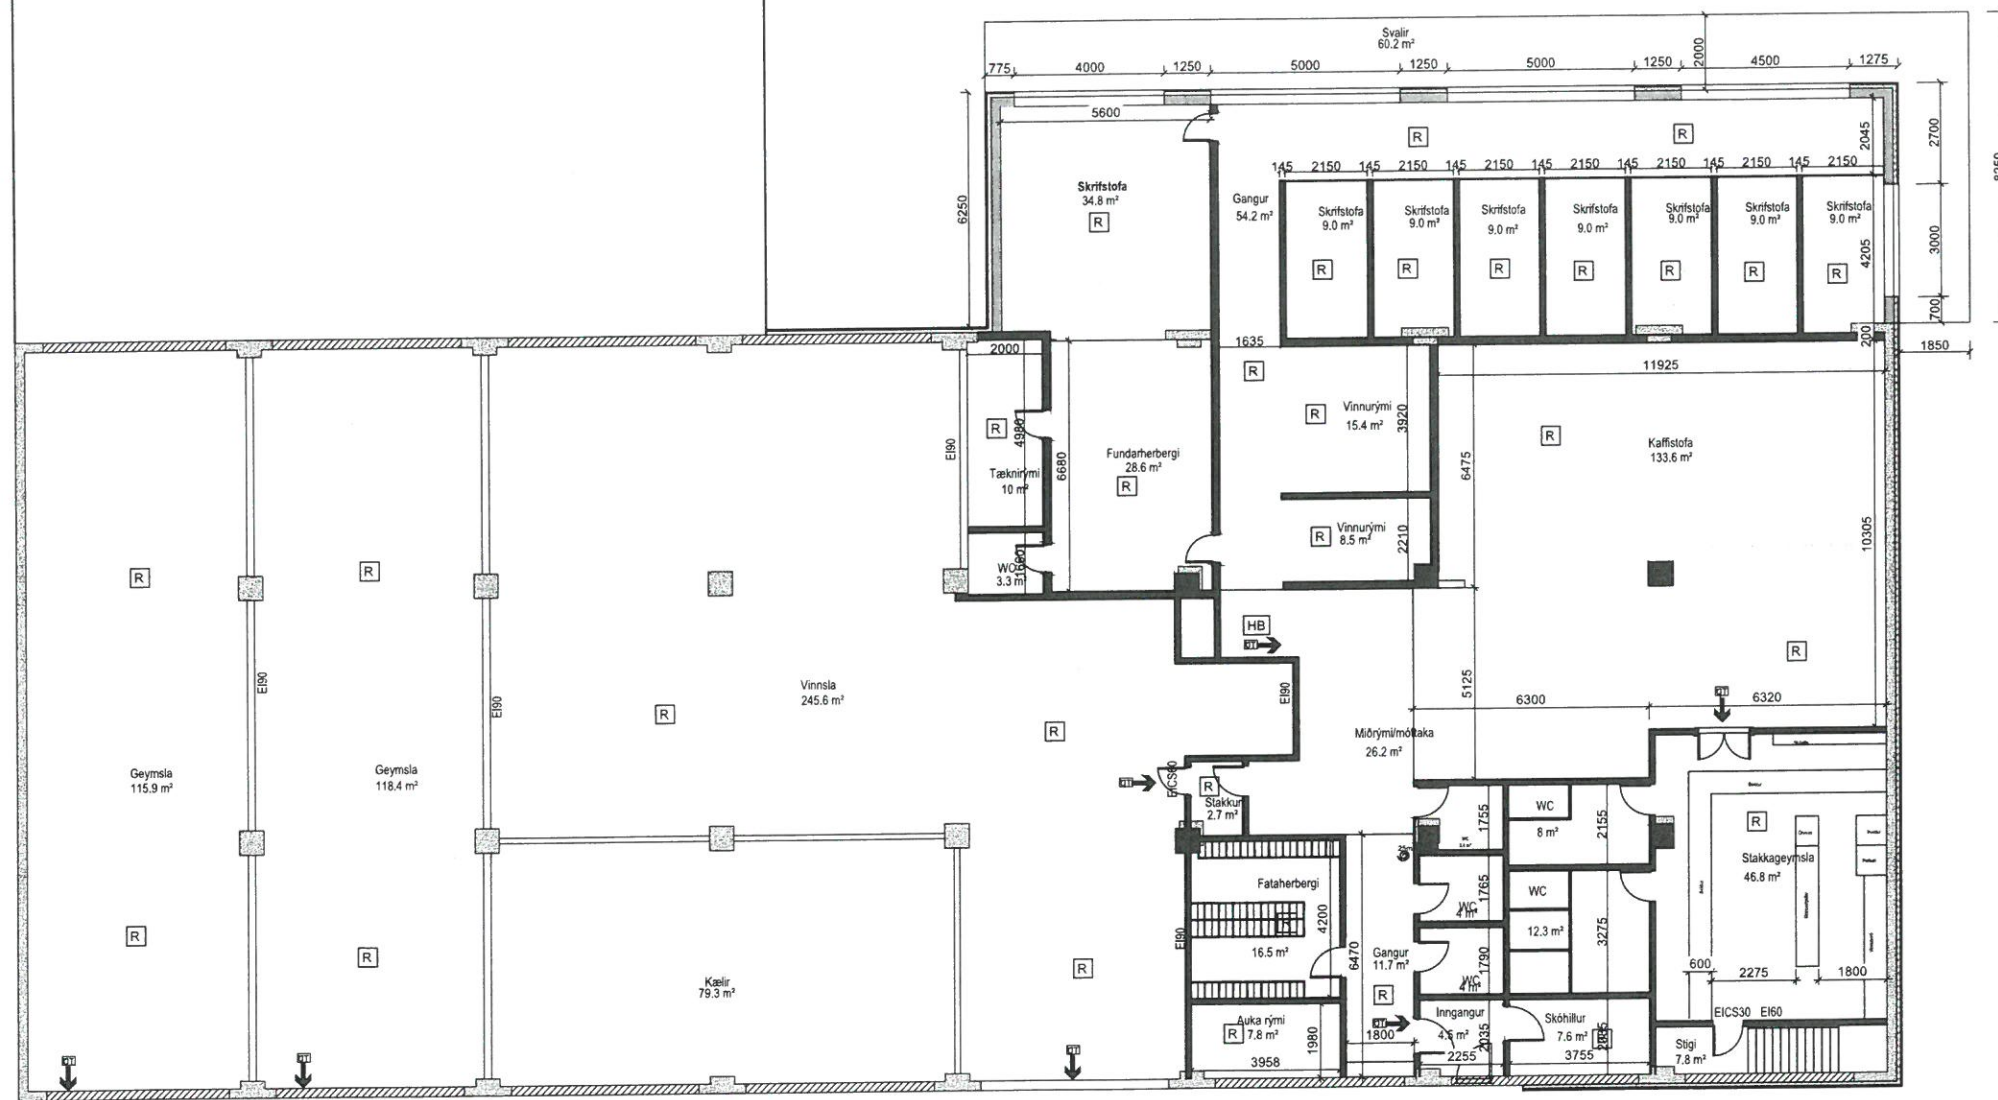

TILVÍSUN

ÚTG. DAGS SKYRINGAR TEIKN. HANN RÝNT SAMÞ.

**tpz** teiknistofa  
 Kirkjuvegi 23 900 Vestmannaeyjum Sími 481-2711 tpz@teiknistofa.is www.teiknistofa.is

ÚTG. DAGS	HANNAD	MÆLIKVARÐI
20.08.2019	BM	1:100
YFIRFARID	TEIKNAD	
BB	BM	

SAMÞYKKT  
**GARÐAVEGUR 14**  
 STÆKKUN MÓTTÖKU  
 ADALUPPDRÁTTUR  
 Grunnmynd 2. hæð