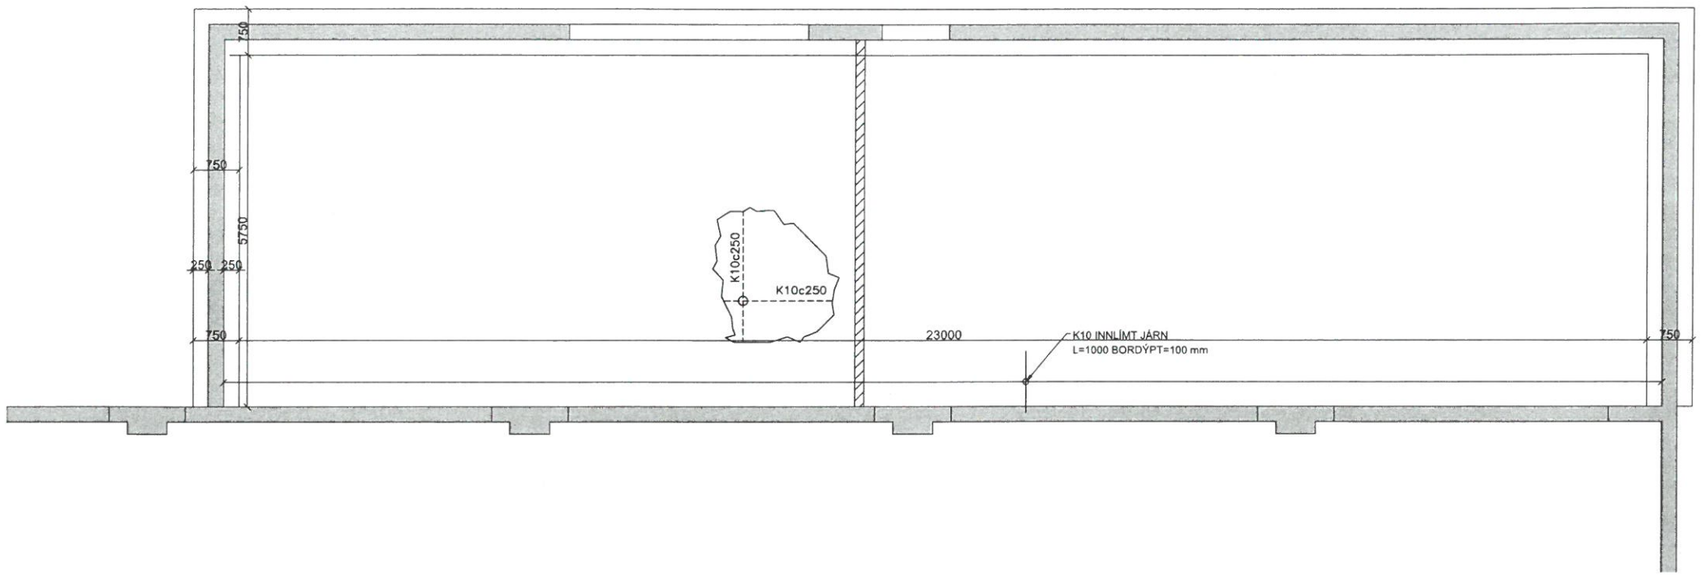

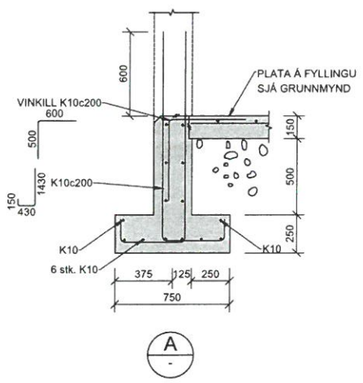

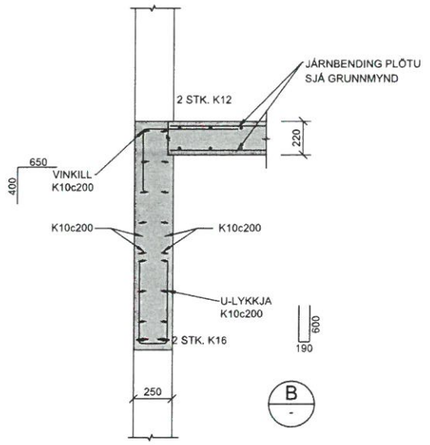

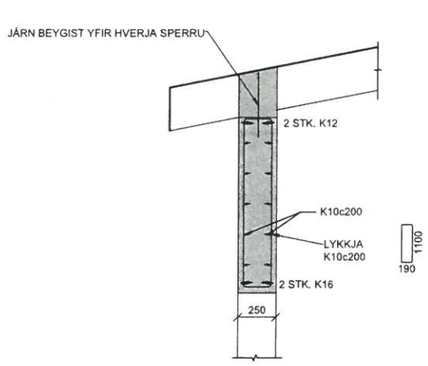

SAMÞYKKT AF BYGGINGARFULLTRÚA

27. JAN. 2020

BYGGINGARFULLTRÚINN Í VESTMANNAEYJUM

UNDIRRITUN SAMRÆMINGARHÖNNUÐAR

TILVÍSUN

ÚTG DAGS	SKÝRINGAR	TEIK HANN RÝNT SAMÞ

tpz teiknistofa
Kirkjuvegi 23 900
Vestmannaeyjum
Sími 481-2711
tpz@teiknistofa.is
www.teiknistofa.is

ÚTG. DAGS	HANNAÐ	MÆLIKVARÐI
08.11.2019	BM	1:50
YFIRFARIÐ	TEIKNAÐ	1:20
BB	BM	

SAMÞYKKT:

GARÐAVEGUR 14
STÆKKUN MÓTTÖKU
BURÐARVIRKI
UNDIRSTÖÐUR OG BOTNPLATA

VERKFANG 1916 TEIKNING 201 01

©Öll afnot og afritun teikningar, að hluta eða í heild er háð skriflegu leyfi höfunda

C:\Users\Lenovo\Sjálfbart Flakeldi 1 Eyjum ehf\Hönnun – Documents\Garðavegur 14\1916-1_1_13829_6b6a11eb.ayß.dwg