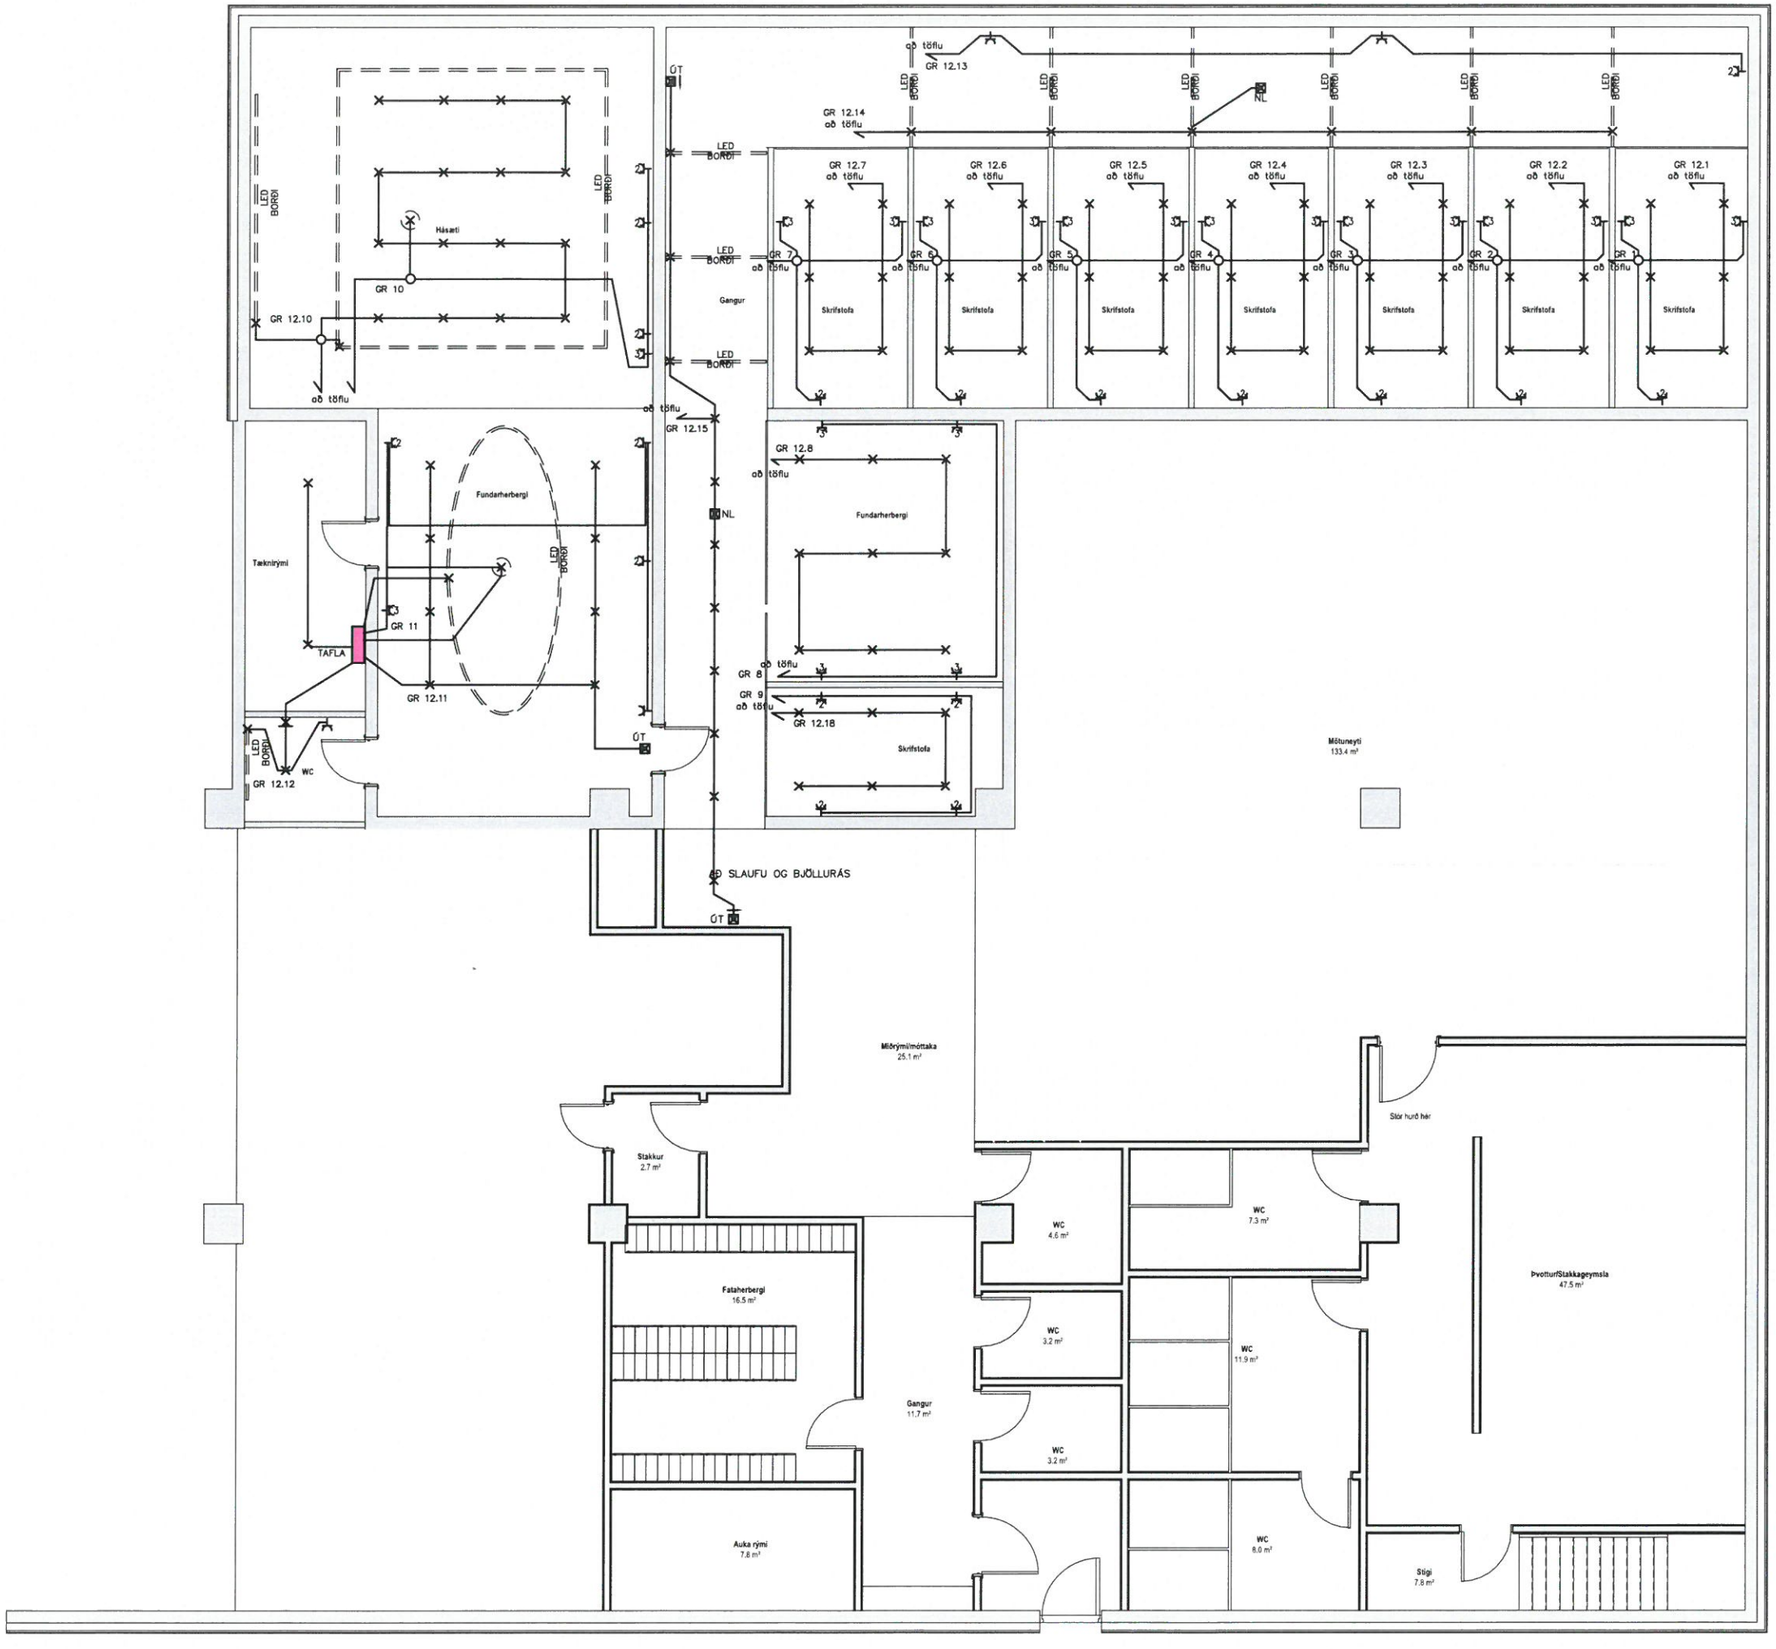

SAMÞYKKT AF BYGGINGARFULLTRÚA

27. NÓV. 2021

BYGGINGARFULLTRÚINN Í VESTMANNAEYJUM

UNDIRRITUN SAMRÆMINGARHÖNNUÐAR

TILVÍSUN

ÚTG	DAGS	SKÝRINGAR	TEIK	HANN	RÝNT	SAMÞ
A	06.10.2021	REYNDARTEIKNING	ÞH	ÞH	ÞH	ÞH

DOLLI RAFLAGNAHÖNNUN

SÍMI: 897 1156 - www.dolli.is - dolli@dolli.is www.dolli.is

ÚTG. DAGS	HANNAÐ	MÆLIKVARÐI
06.10.2021	ÞH	1:50
YFIRFARIÐ	TEIKNAÐ	
ÞH	ÞH	

SAMÞYKKT: 271261-3659

GARÐAVEGUR 14
VESTMANNAEYJUM
LÁGSPENNUKERFI
1. HÆÐ VIÐBYGGING
GRUNNMYND

VERKFANG 21031 TEIKNING E20.5.101 A

©Öll afnot og afritun teikningar, að hluta eða í heild er háð skriflegu leyfi hönnuða