

1 2 3 4 5 6 7 8 9 10 11 12

A B C D E F G H I J K L M N O P


SAMÞYKKT AF BYGGINGARFULLTRÚA  
9. ágú. 2012  
BYGGINGARFULLTRÚINN Í VESTMANNNAEYJUM

UNDIRRITUN SAMRÆMINGARHÖNNUÐAR



snið 6-6/section 6-6

1 2 3 4 5 6 7 8 9 10 11 12 13 14

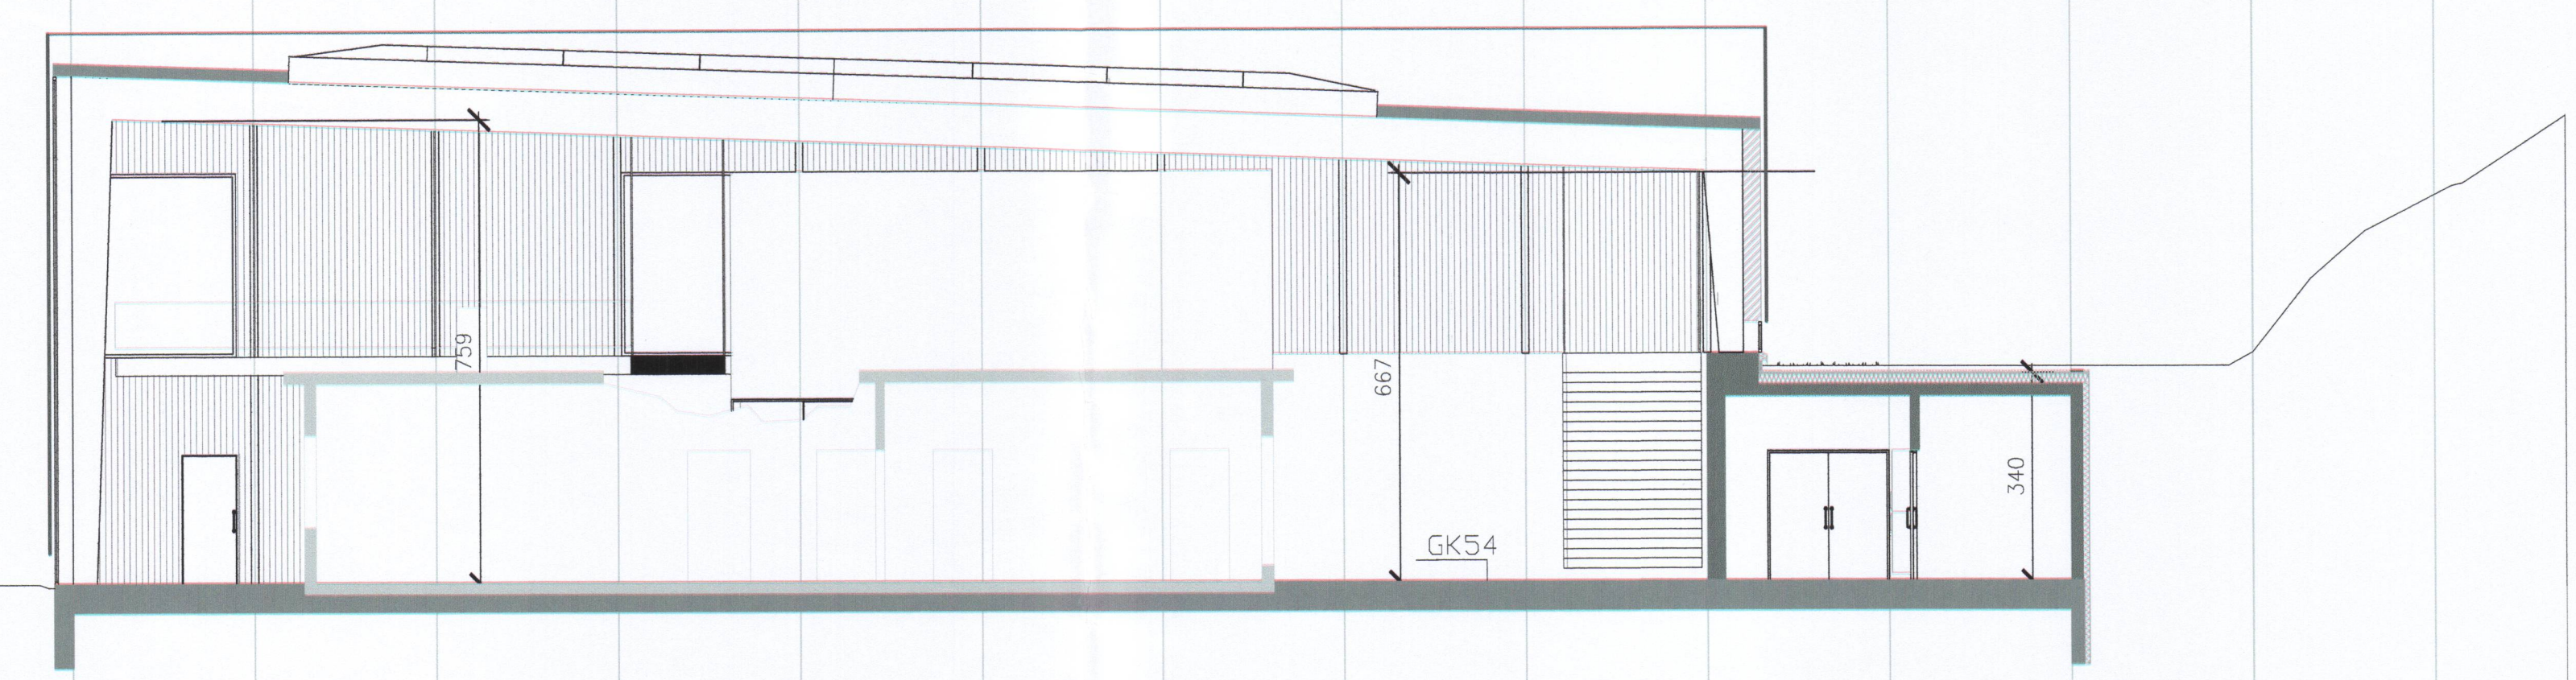

snið h-h nodur/section h-h north


A 17.07.2012 Texta og málsetningu bætt við  
ÚTG DAGS SKÝRINGAR TEIK HANN RÝNT SAMÞ

**mkg** Margrét Kristín Gunnarsdóttir  
arkitekt MAA  
Strandgata 81  
220 Hafnarfjörður  
netfang: maggastinagunna@hotmail.com  
sími: 841-6868

**tpz teiknistofa** Kirkjuvegi 23 900  
Vestmannaeyjum  
Sími 481-2711  
tpz@teiknistofa.is  
www.teiknistofa.is

**VERKÍS**  
www.verkis.is - sími: +354 422 8000

SAMÞYKKT: *Rain Leiksson*

27.03.2012 MKG 1/100

PZ MKG

ELDHEIMAR  
GOSMYNJASAFN

SNID 6-6 acad

VERKFRANG 0436-2 TEIKNING 123

© Öll rétt og áfrun teikningar, að hluta eða í heild er háð skriflegu leyfi höfundar