
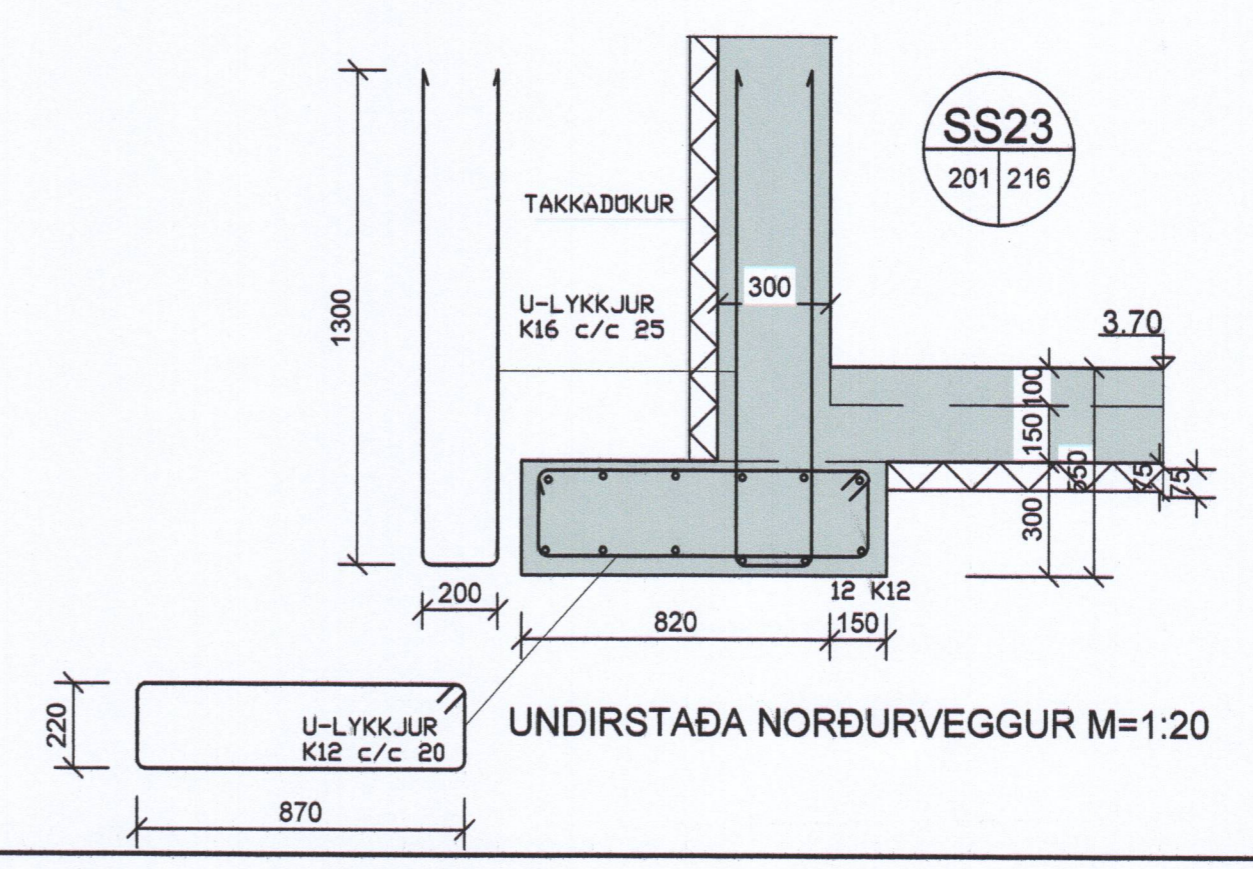
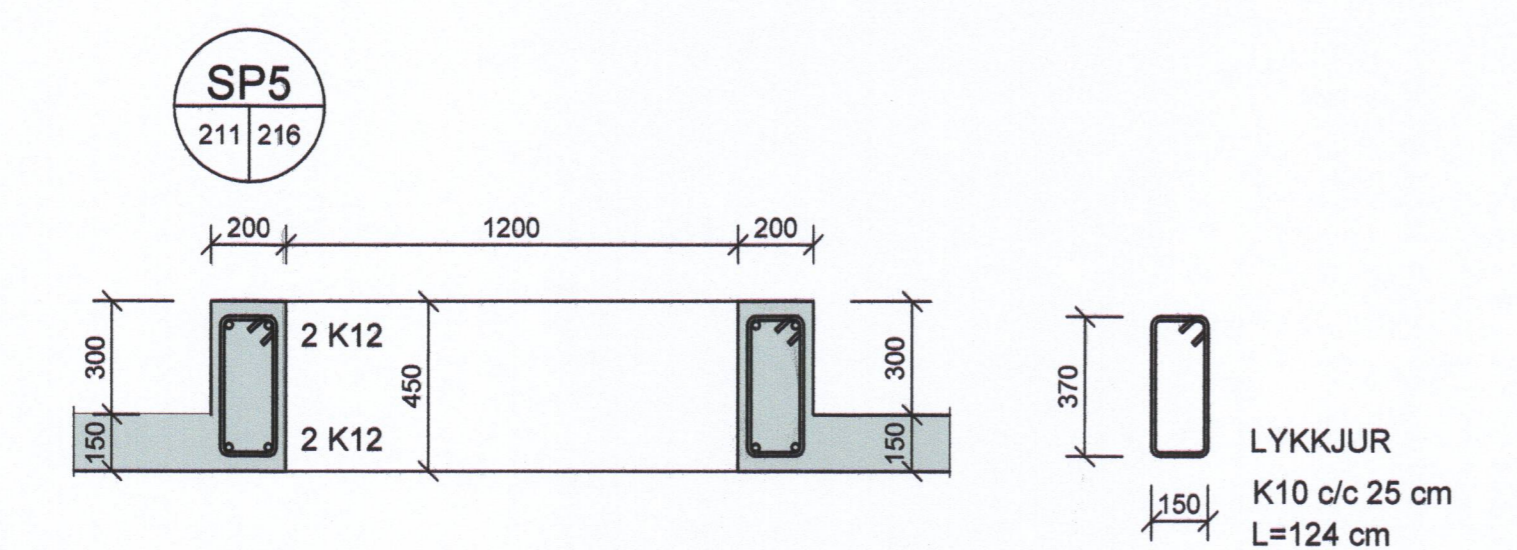
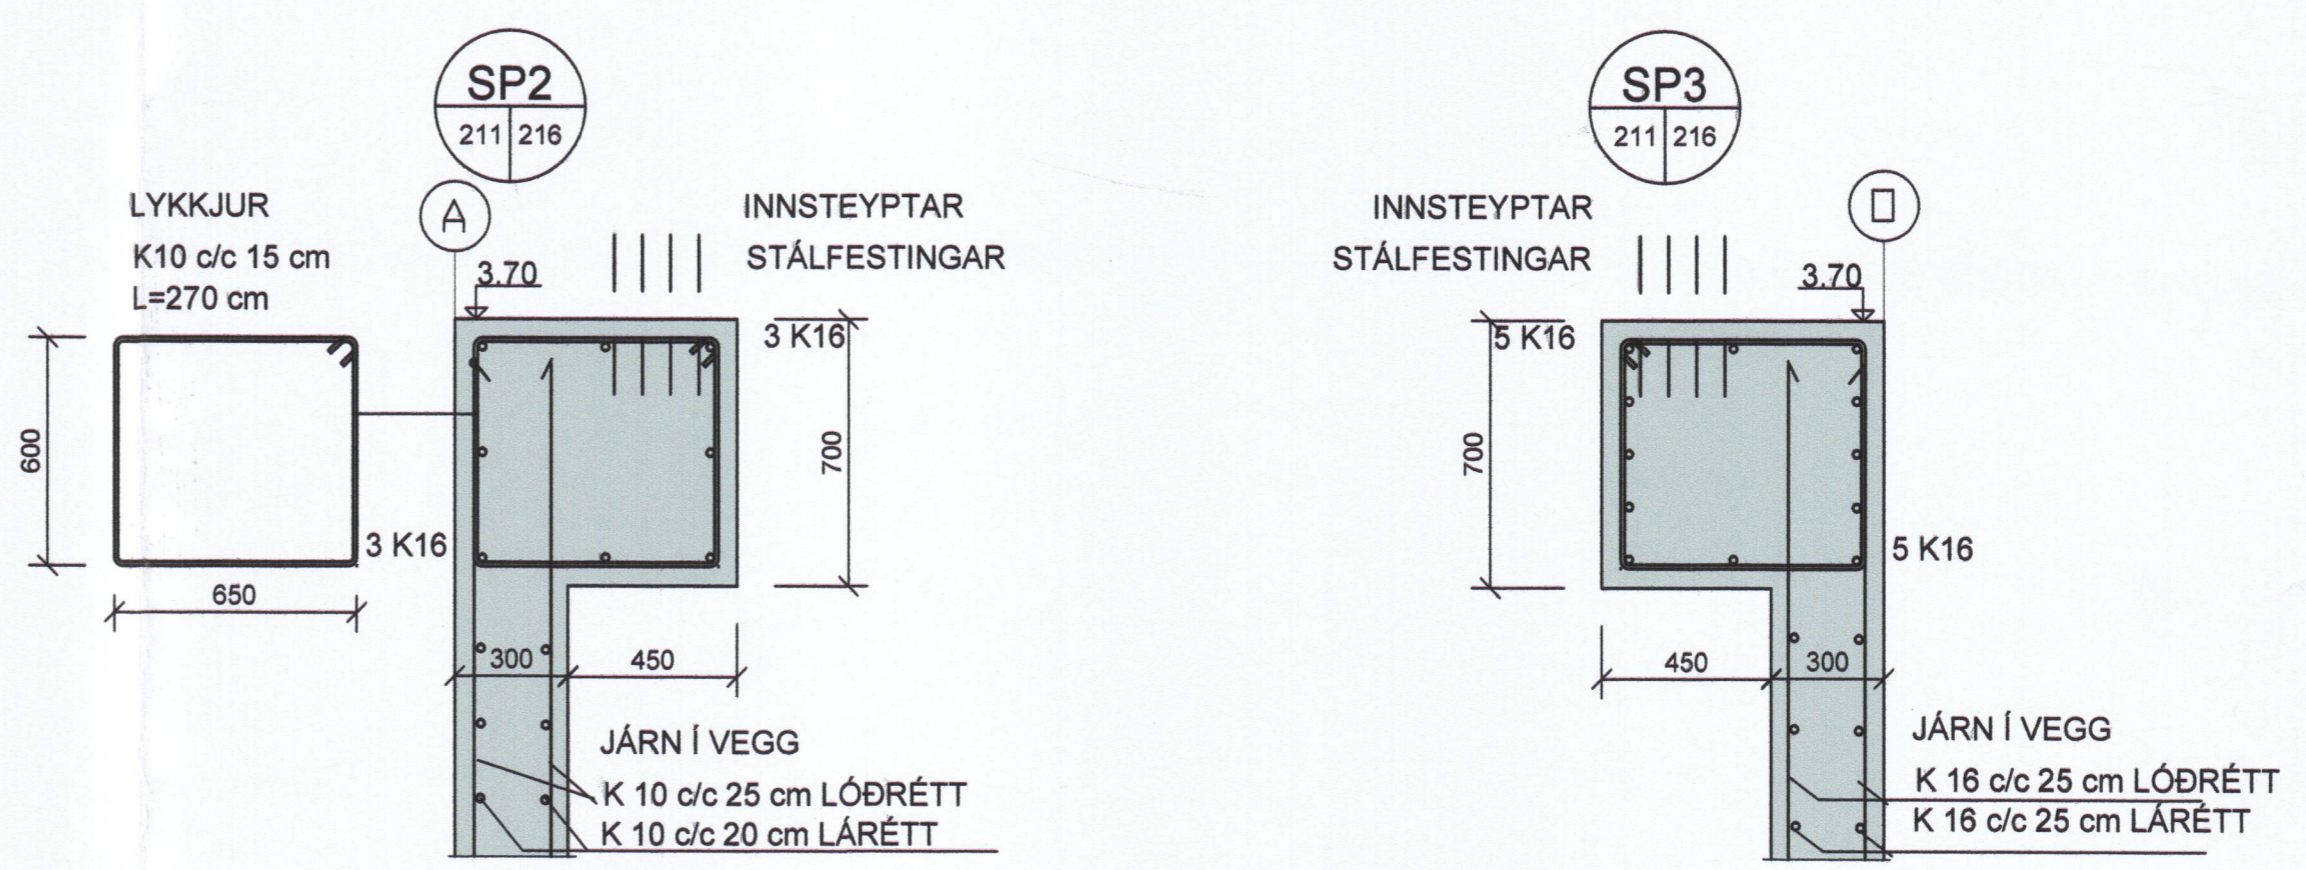
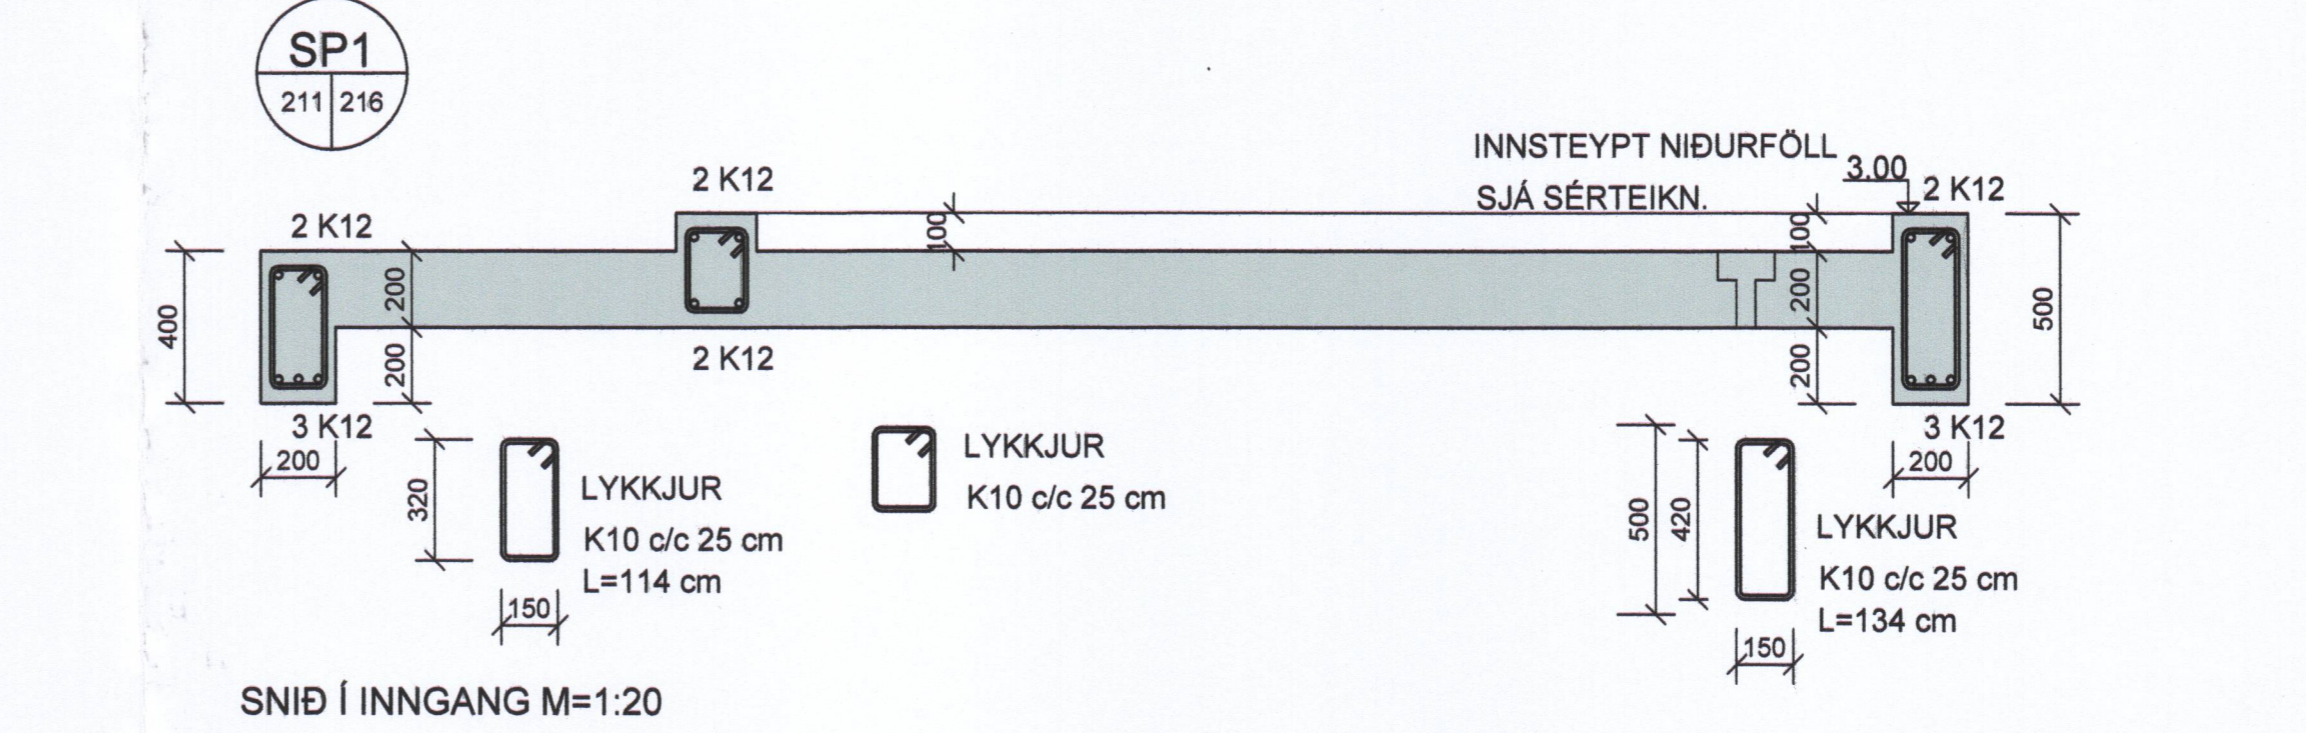
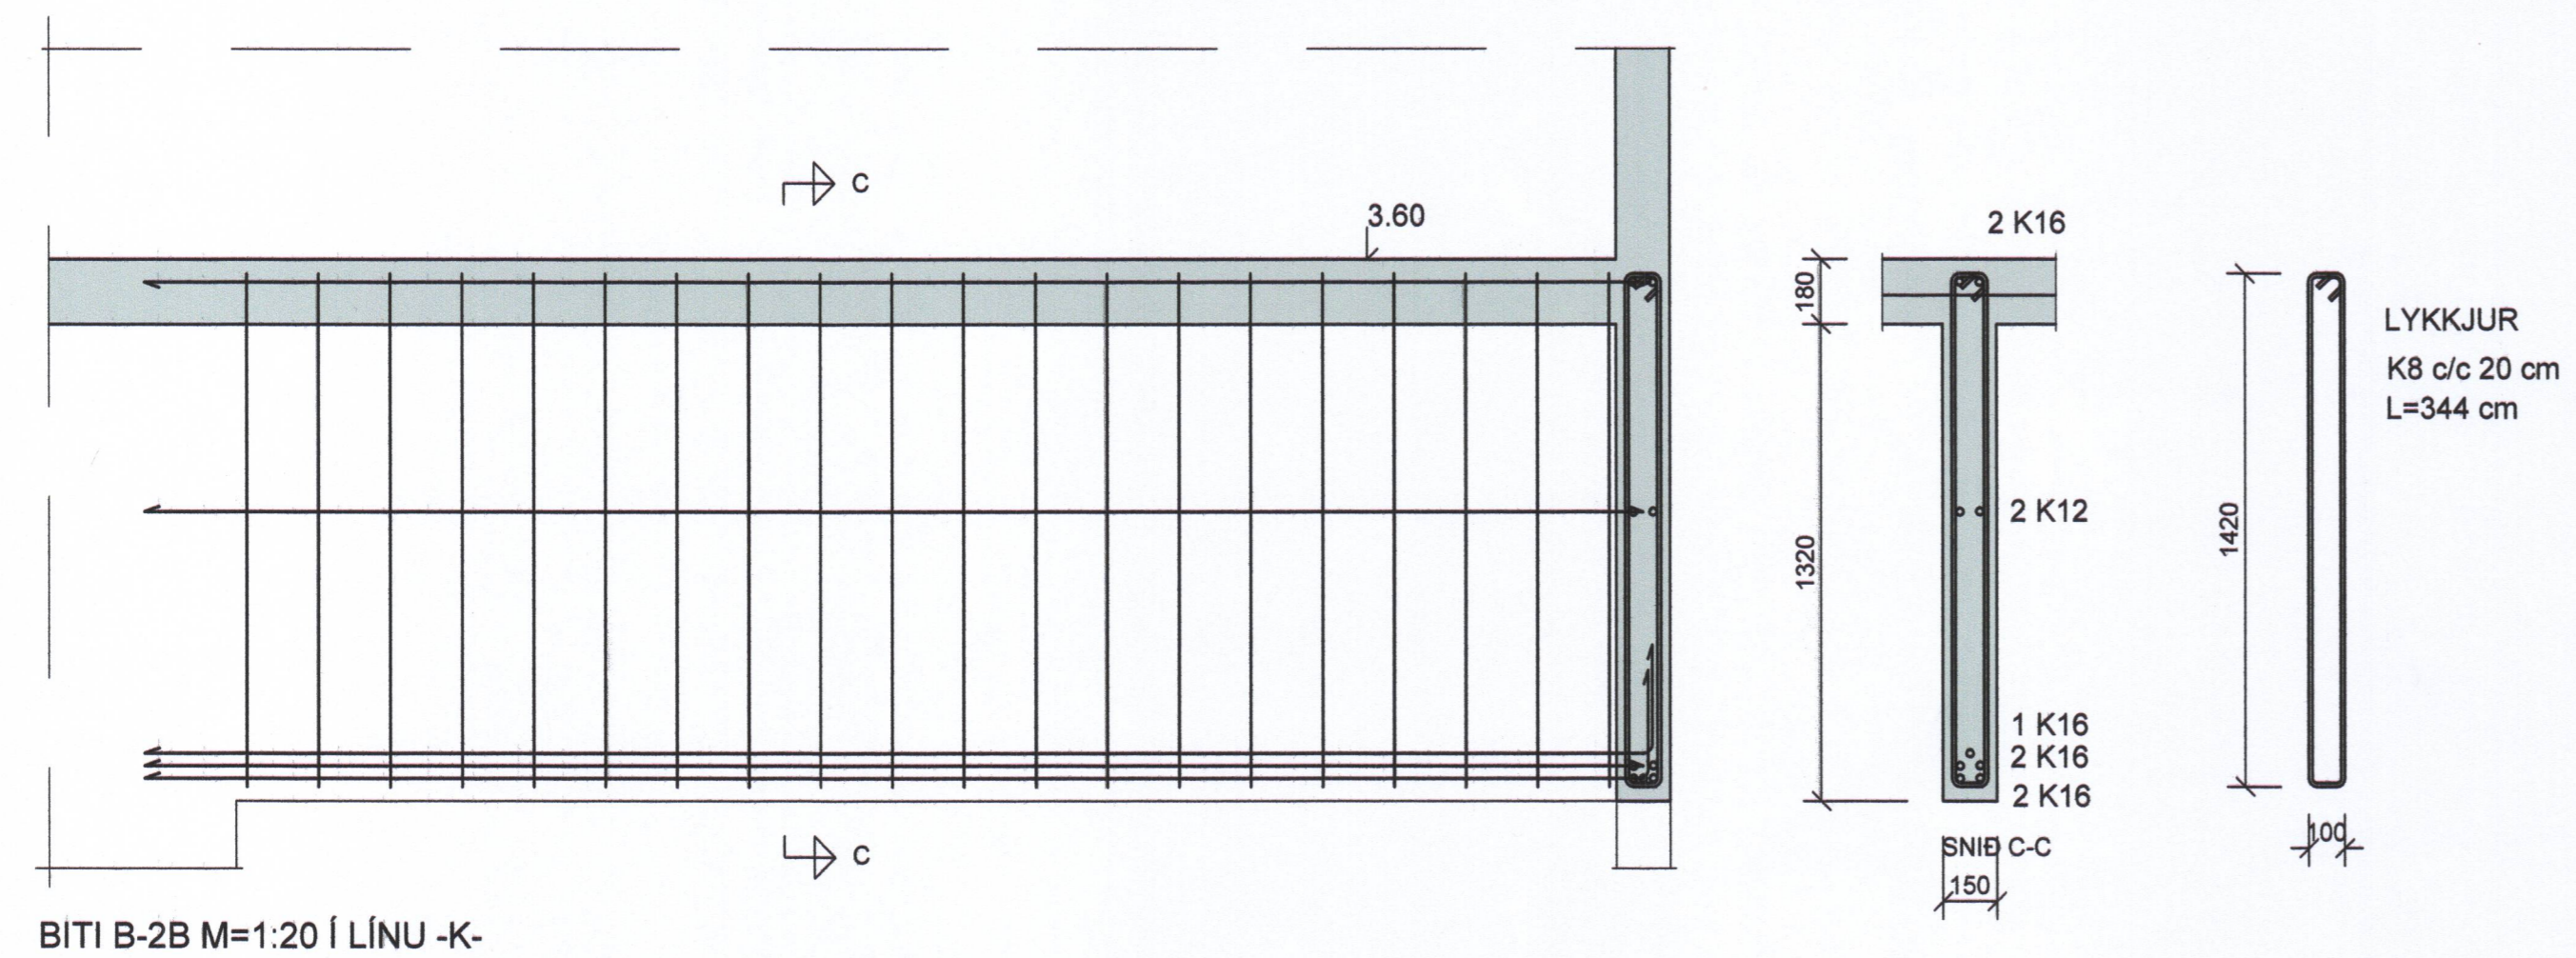


UNDIRRITUN SAMRÆMINGARHÖNNUBAR  
Þórunn Þórunnsson  
270963-5499

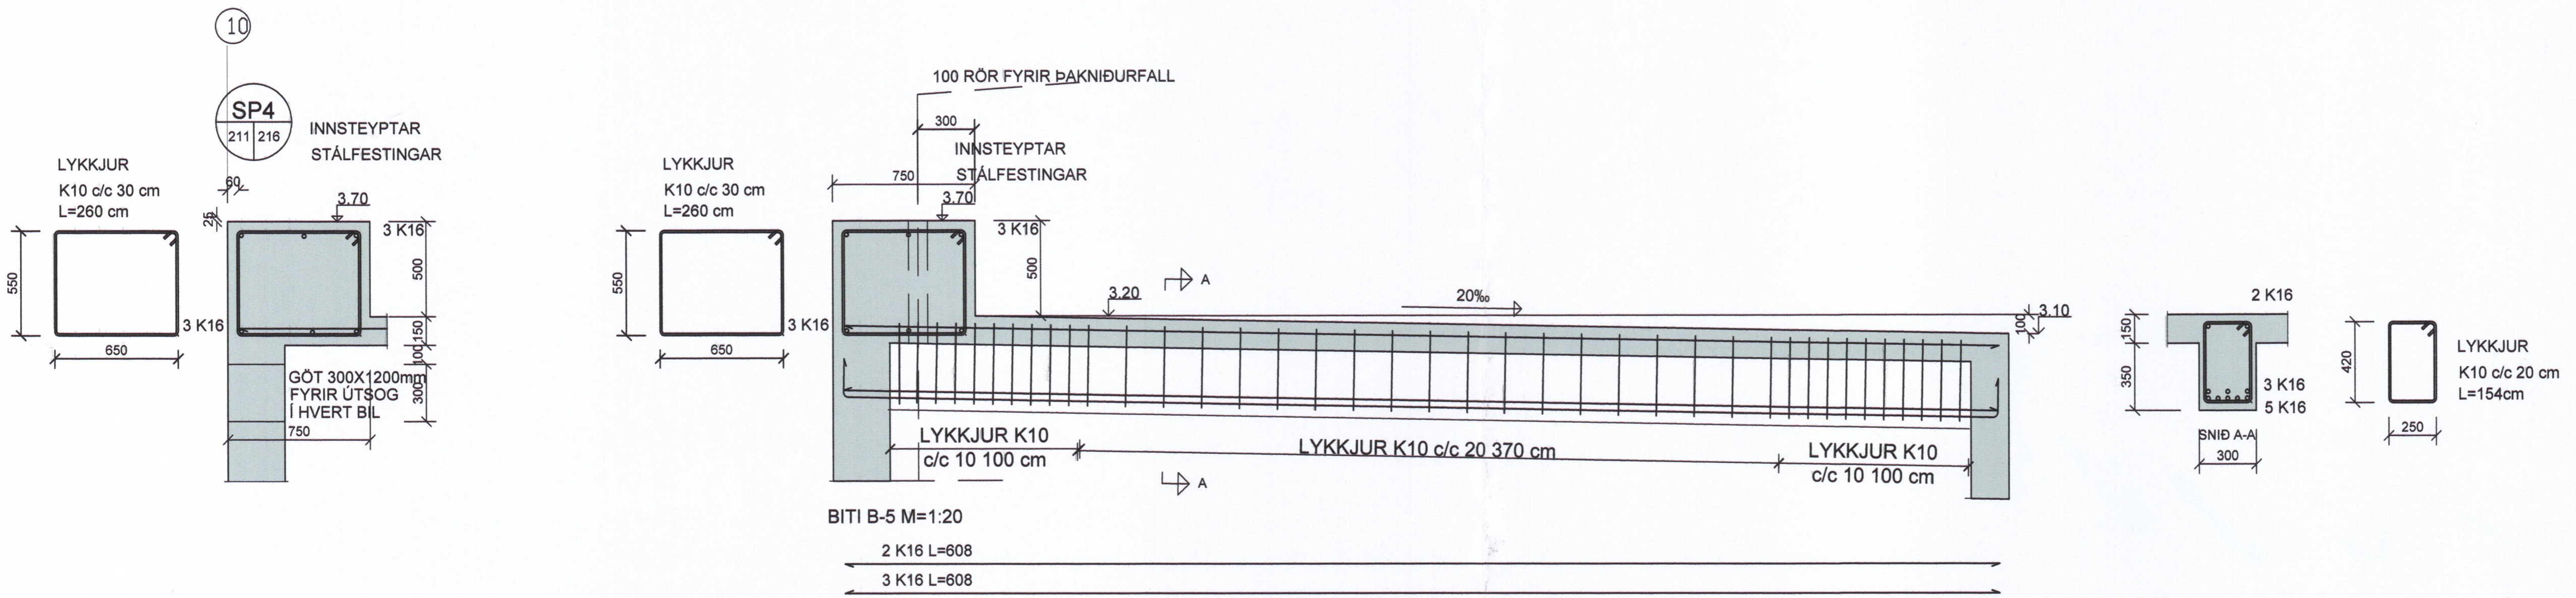

D FEB.13	PLATA Í AUSTUR OG ÞAKNIDURFALL
C FEB.13	PLATA YFIR 1. HÆÐ LÆKKUÐ 10 CM
B 31.01.13	LANGBITI MJÓKKADUR SP2, SP3 OG SP4
A 07.01.13	LANGBITI HÆKKADUR SP2 OG SP3 PZ
ÚTG DAGS	SKÝRINGAR TEIÐ HANN RÝNT SAMP

nkg Margrét Kristín Gunnarsdóttir arkitekt MAA Strandgata 81 220 Hafnarfjörður netfang: maggastagnanna@hotmail.com sími: 841-6668

tpz teiknistofa Kirkjuvegi 23 900 Vestmannaeyjum Sími 481-2711 tpz@teiknistofa.is www.teiknistofa.is

VERKÍS

www.verkis.is - sími: +354 422 8000

SAMPYKKT: Þórunn Þórunnsson 270963-5499

ÚTG. DAGS	HANNAÐ	MÆLIKVARÐI
MAÍ 12	PZ	1:20
YFIRFARIÐ	TEIKNAD	
OKT. 12	EA	

ELDHEIMAR GOSMYNJASAFN BURÐARVIRKI PLÖTUR YFIR 1. HÆÐ BITAR B-2 OG B-5

Stærðir í VERKÍSSAMMUNINGUM ERU SAMRÆMÐAR VITUNARVERÐI. Þessi teikning er hluti af samningnum milli VERKÍSSAMMUNINGAR og BYGGINGARFULLTRÚA. Hæðingurinn er 1:20. Dátum: 11.12.2013 15:17:77