



SAMÞYKKT AF BYGGINGARFULLTRÚA
 18. FEB. 2020
 BYGGINGARFULLTRÚINN Í VESTMANNNAEYJUM

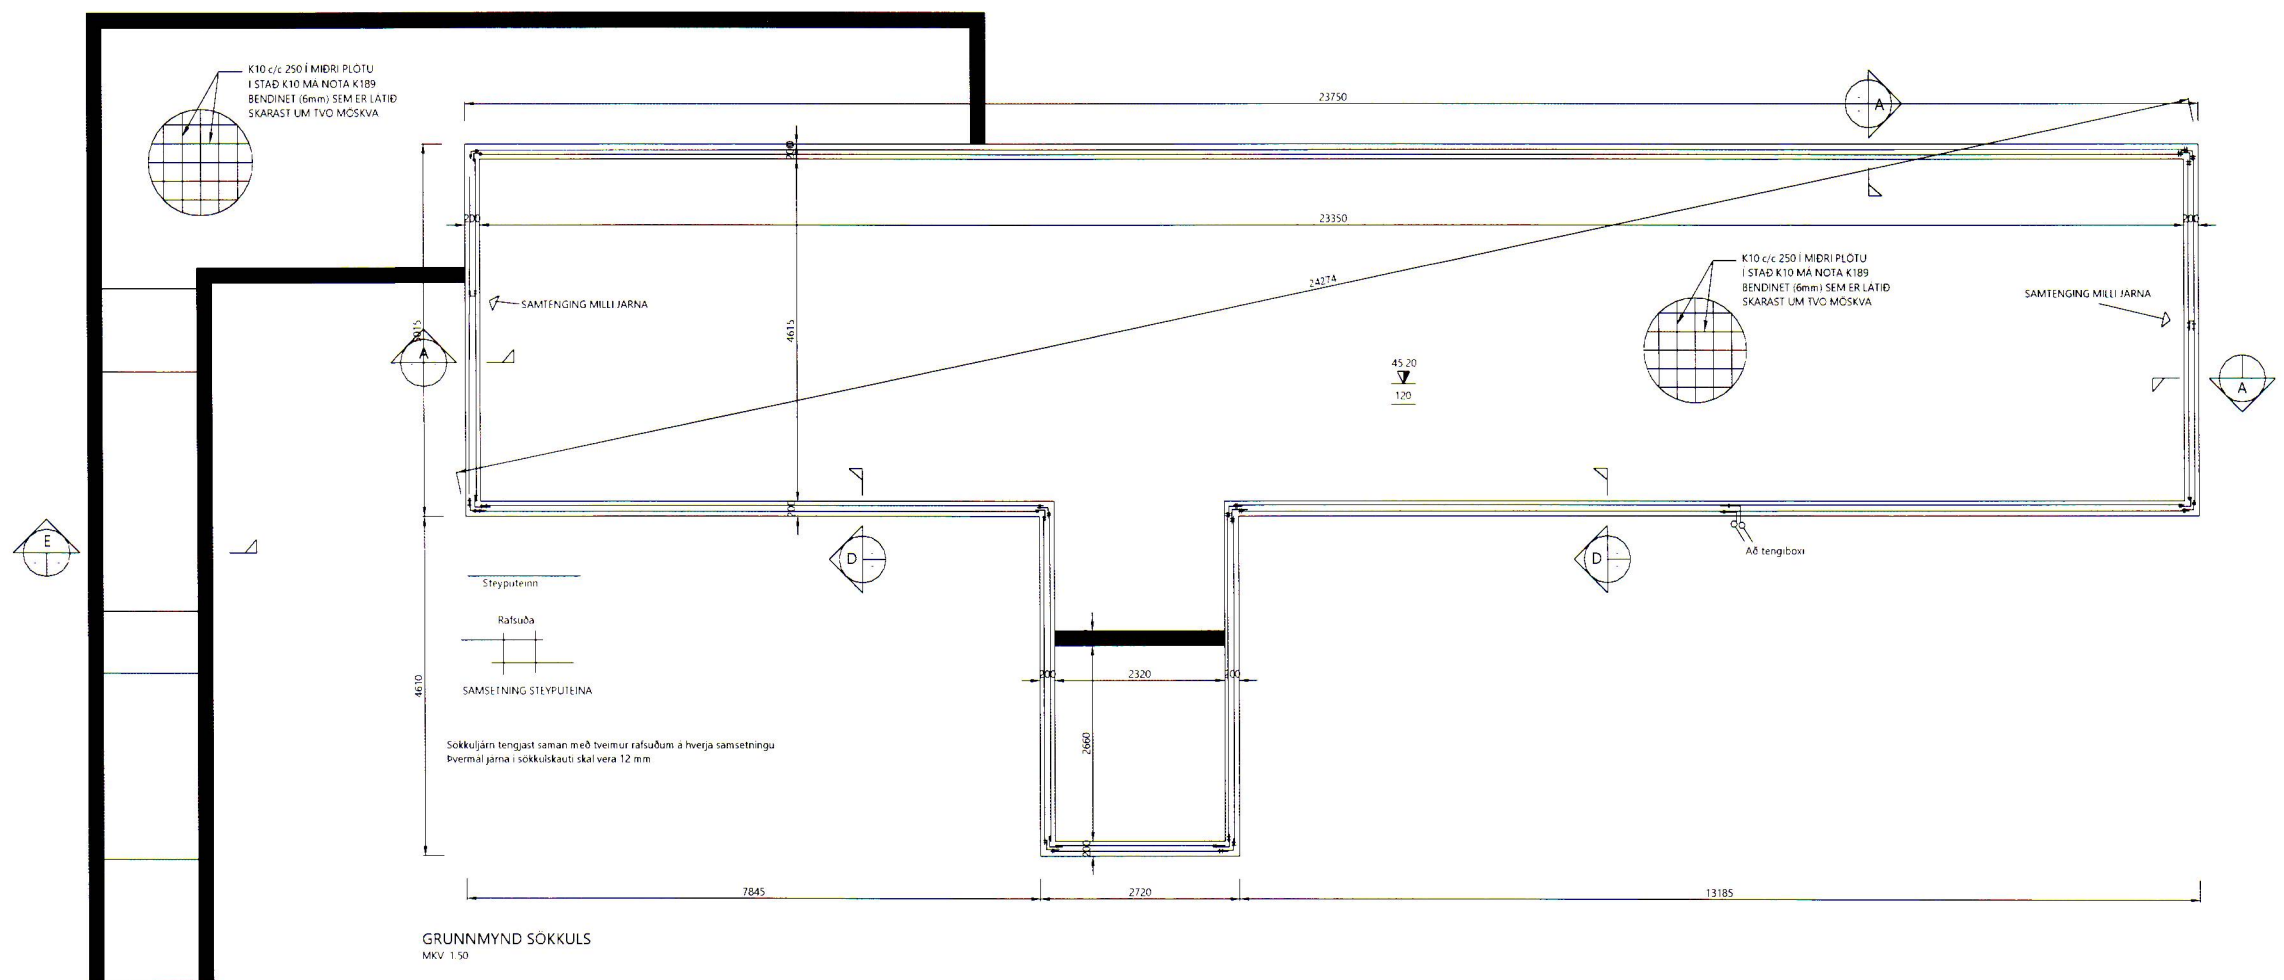

GRUNNMYND SÖKKULS
 MKV 1:50

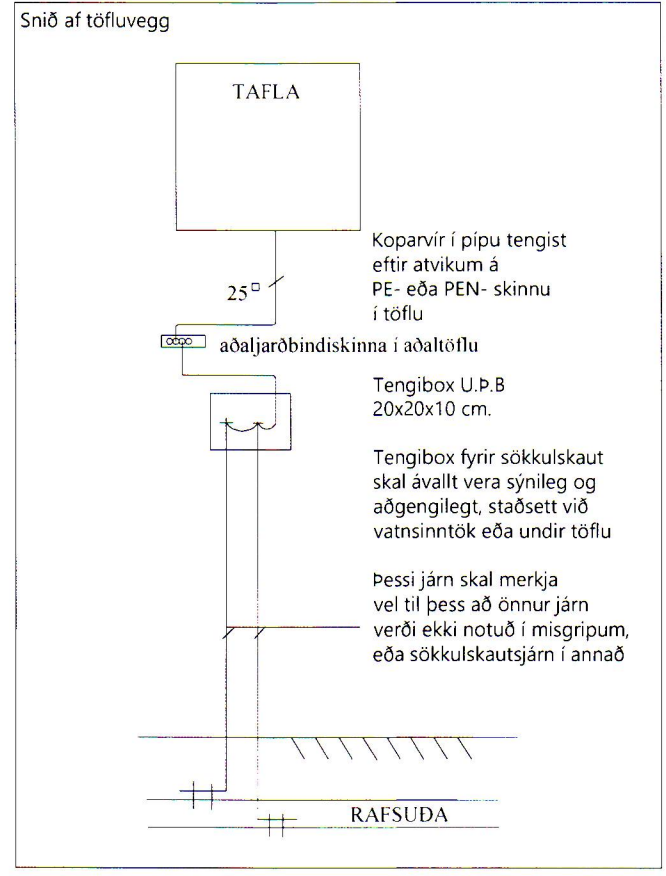

Útgáfa	Dags	Skýring	Breytt af
Verkheiti:	Gerðisbraut 3		
Heimilisfang:	Gerðisbraut 3 900 Vey		
Verkkaupi:	Birkir Ingason		
Verktengund:	Raflagnir		
Sökkulskaut Íbúðarhús			
Hannað af:	AA	Dags:	08/02/20
Yfirferð af:	PSJ	Mkv:	1:50
Samþykkt:			
Pjetur Sævar Johannsson		250359-4979	
GEISLI <small>Byggingarfulltrúar- og verkfræðingafélagið</small>			
02-2020	A	(20)01.01	A
Verknumur	Abyrgð	Númer	Útgáfa