


SAMÞYKKT AF BYGGINGARFULTRÚA

18. FEB. 2020

SS

BYGGINGARFULTRUINN I VESTMANNAEYJUM

Sanda þarf yfir og undir inntakspípur.
Setja skal merkiborða upp 50 cm ofan við pípur.
Setja skal amk 4 stk 50 mm plastpípur
sem ná útfyrir lóðarmörk.
Beyjuradius skal ekki vera minni en 50 cm.
Heimtaug skal vera 3x50A.

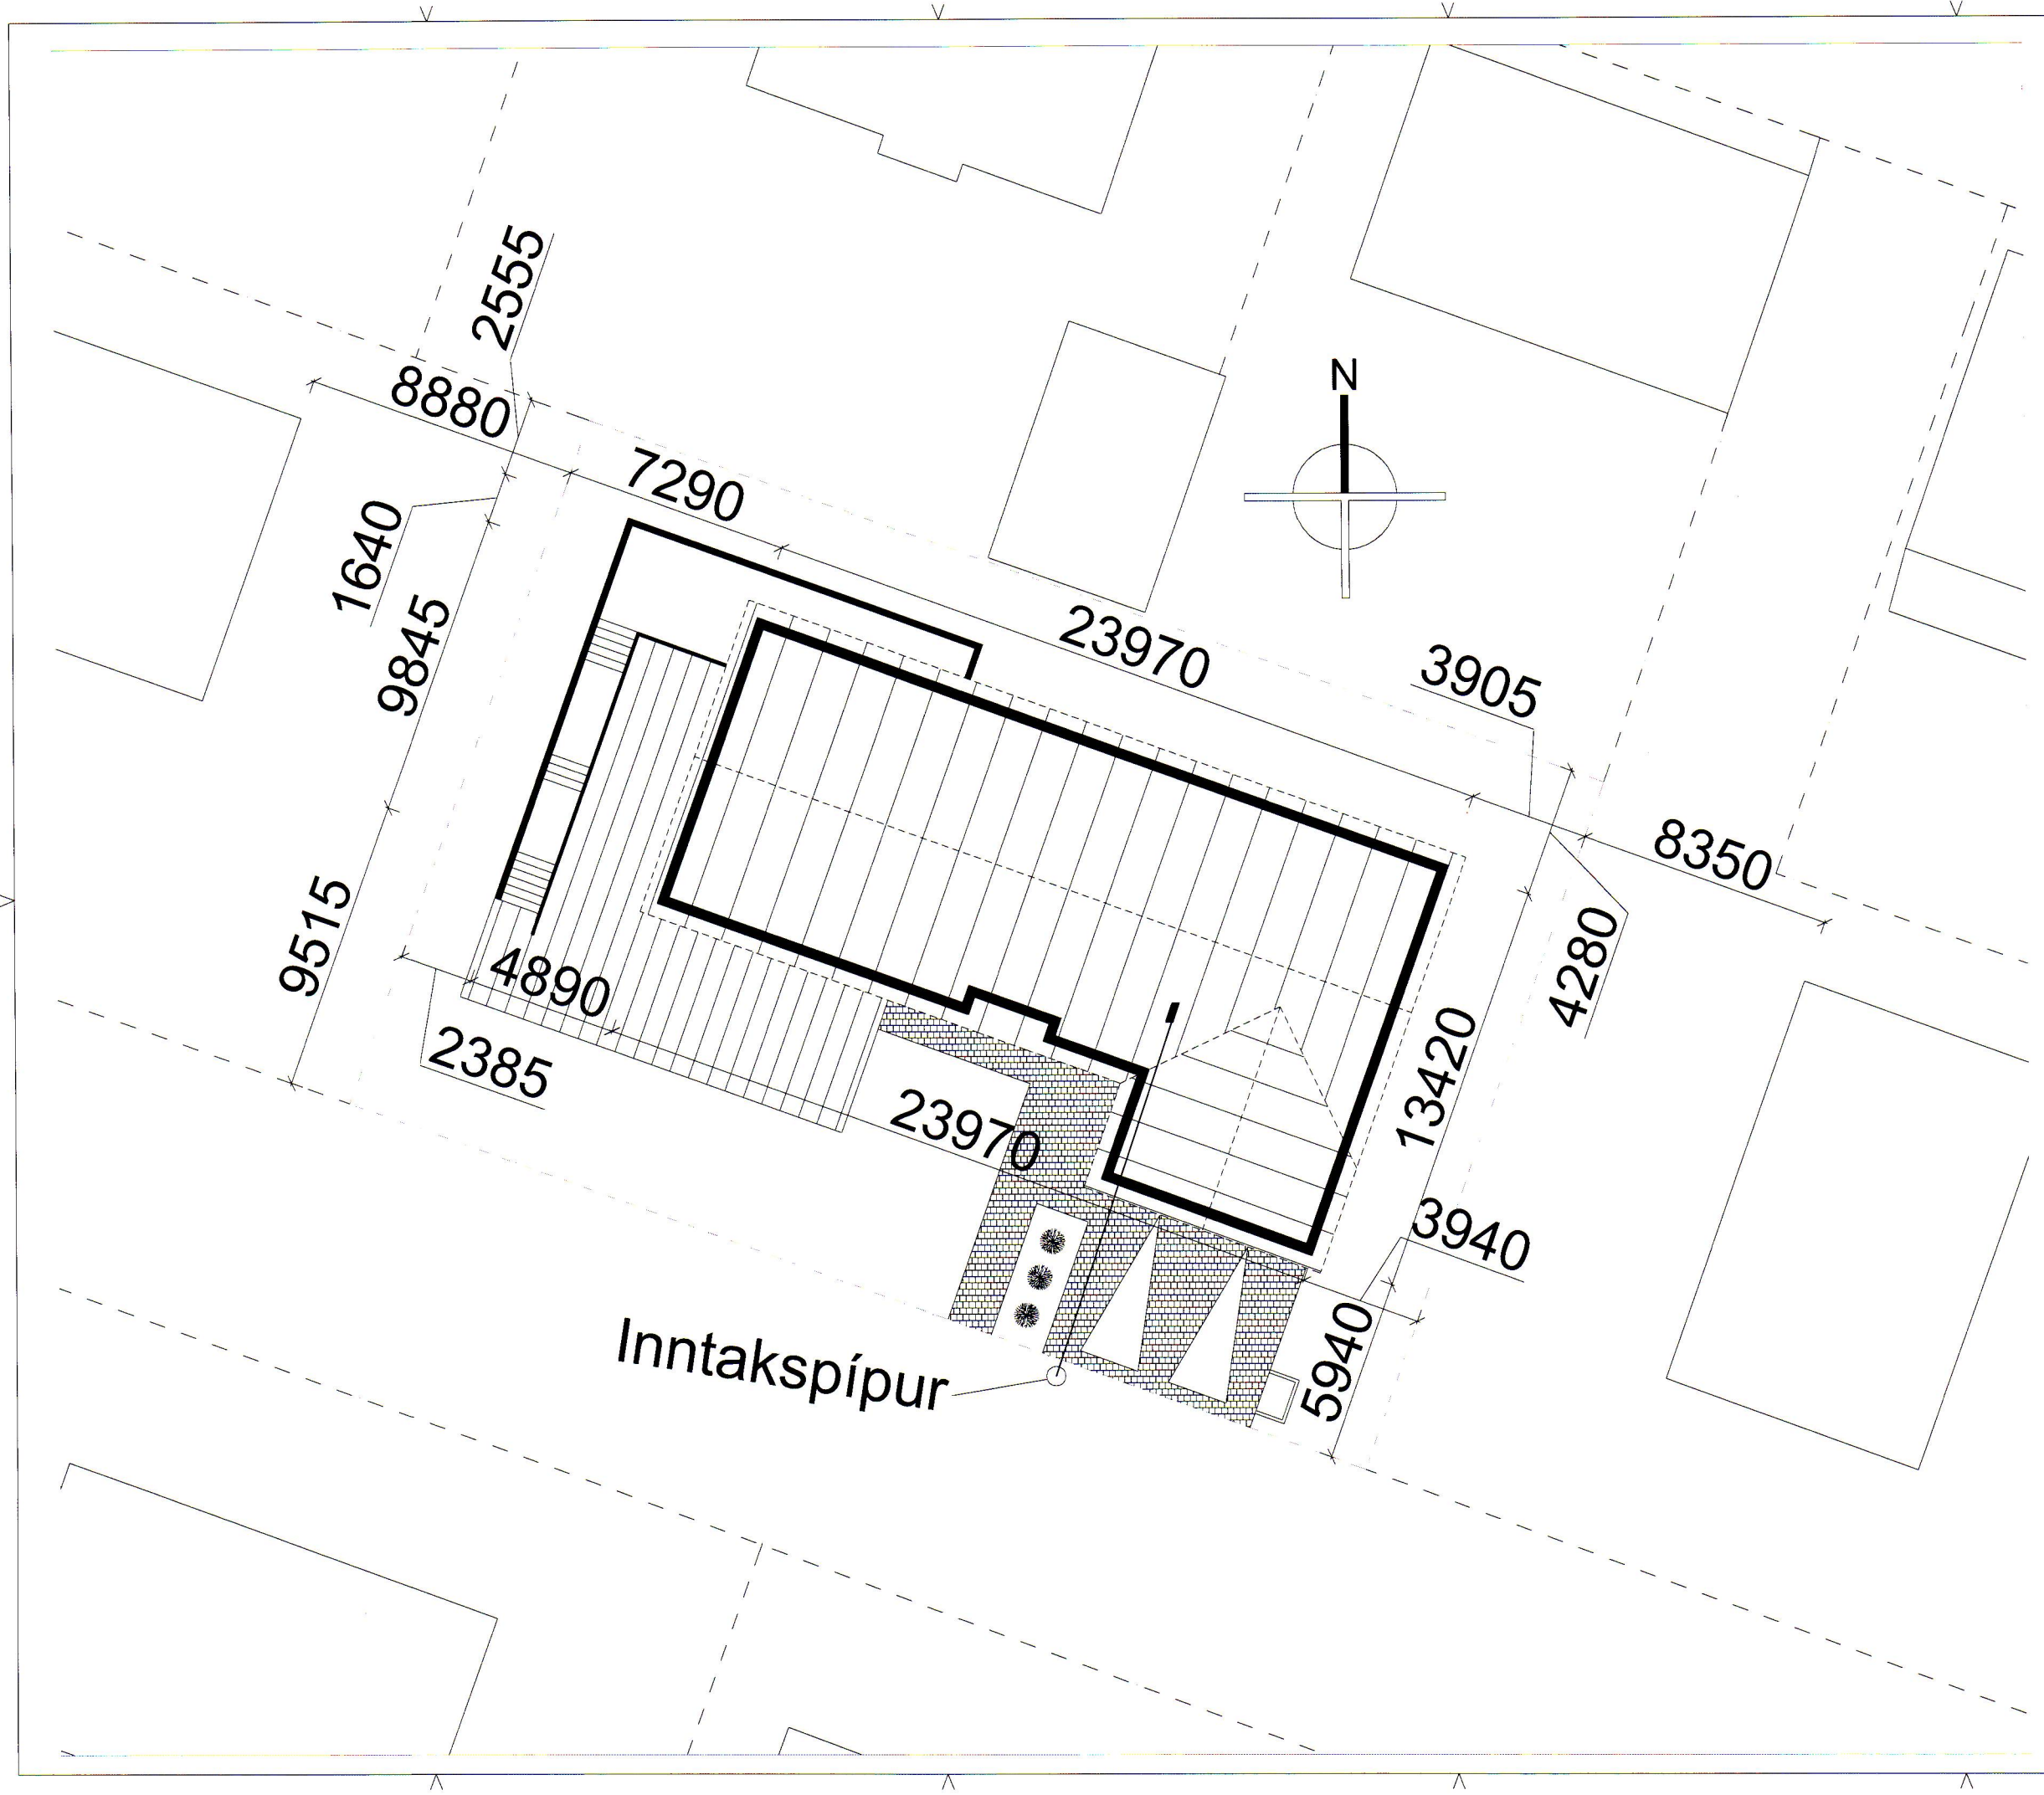

Utgáfa	Dags	Skýring	Breytt af
Verkheiti: Raflagnir			
Heimilisfang: Gerðisbraut 3			
Verkkaupi: Birkir Ingason			
Verktegund: Raflagnir			
Inntök Íbúðarhús			
Hannað af: AA	Dags: 08/02/20		
Týlftanð af: PSJ	Mkv: 1.100		
Samþykkt:			
Pjetur Sveinar Jóhannsson		250359-4579	
GEISLI Hinnagata 3 300 Vestmannaeyjum • t. 940280299 Sími: 463 3333, Vefbú: www.geisli.is			
02-2020	A	(20)01.02	A
Verknúmer	Abyggð	Númer	Utgáfa
Hönnuður áskilur sér rétt á tekiþingum. Fjölföldun er háð skilfuga samþykki.			