

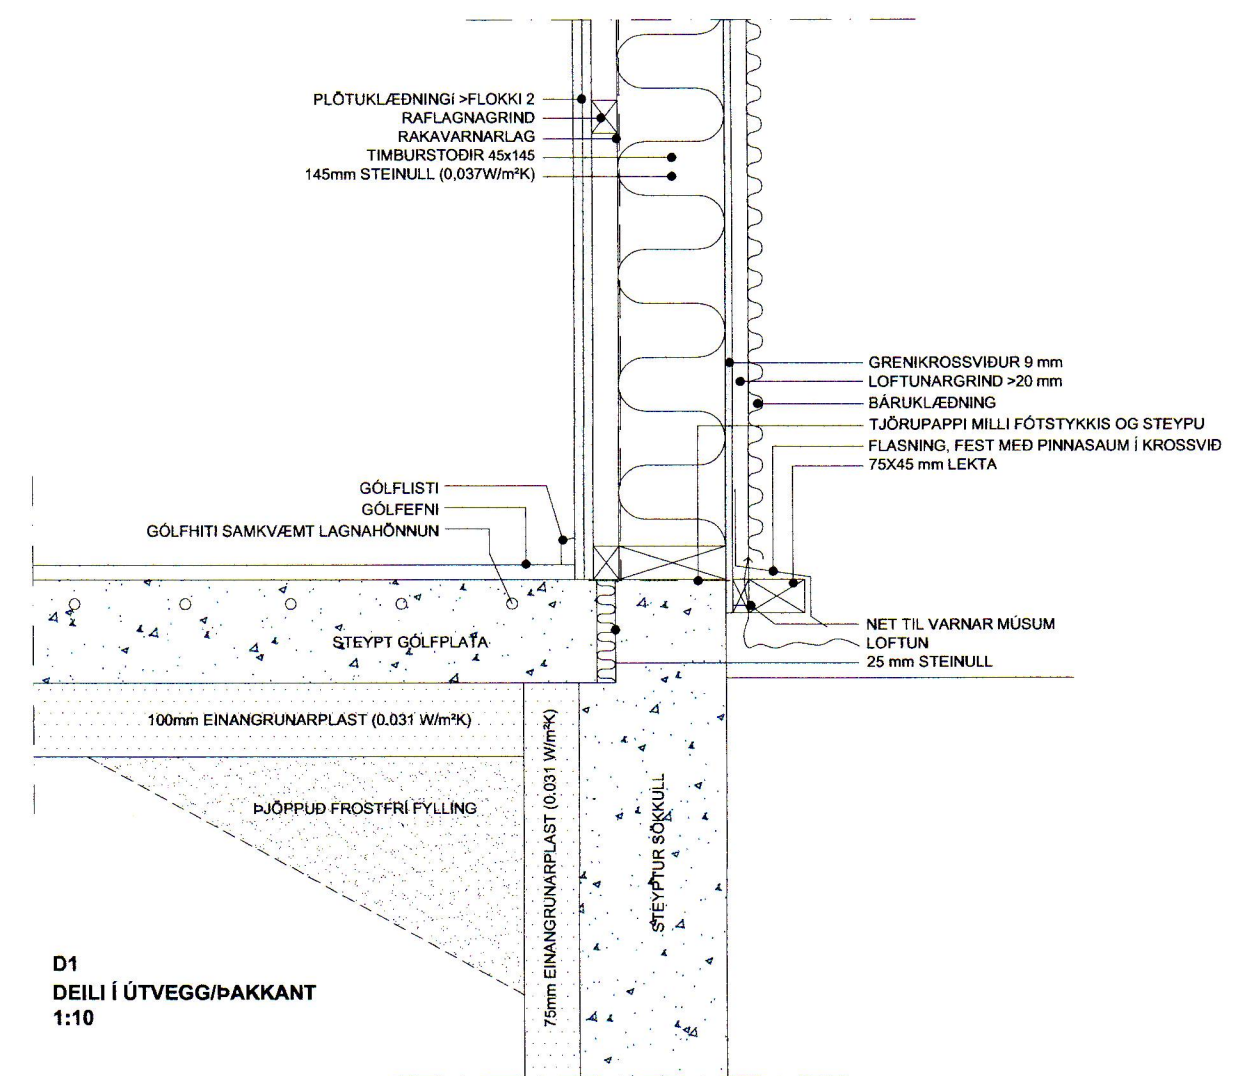



D4
DEILI - EI60 VEGGUR AÐ ÚTVEGG
1:10

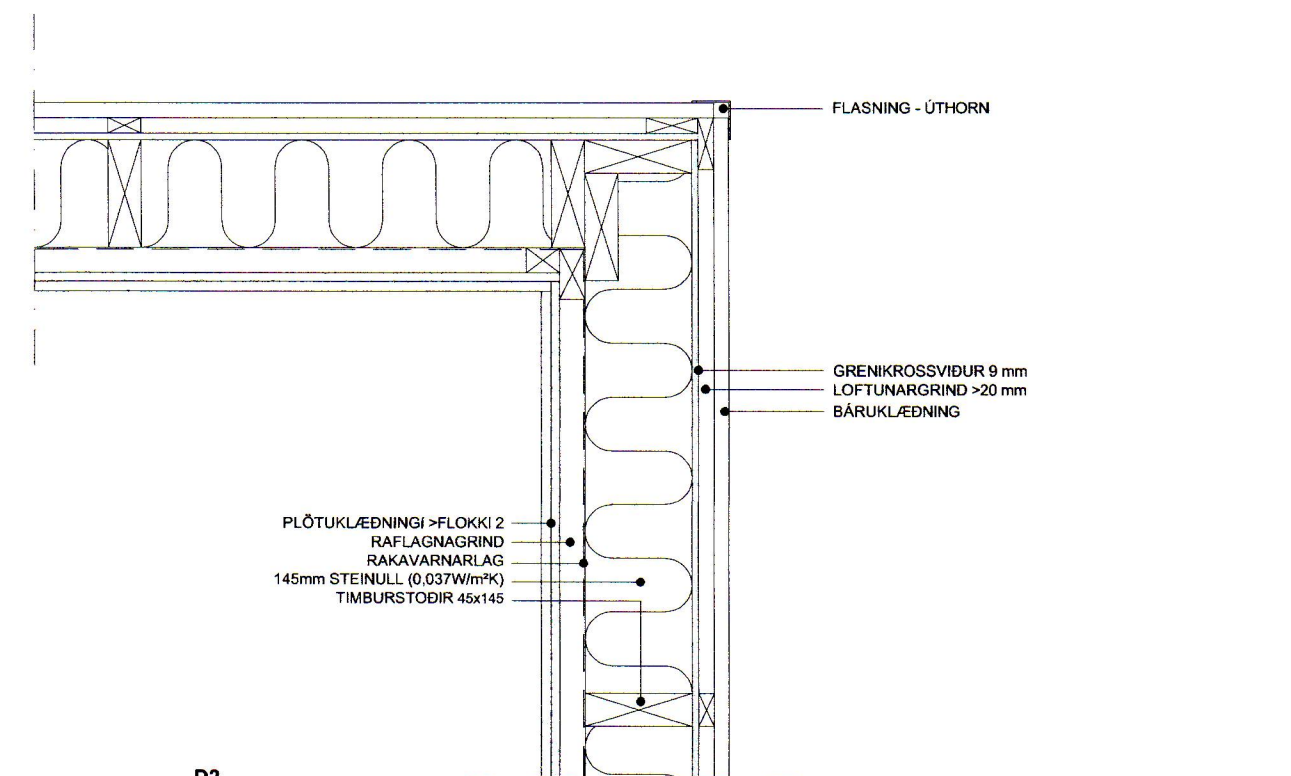

D1
DEILI Í ÚTVEGG/ÞAKKANT
1:10

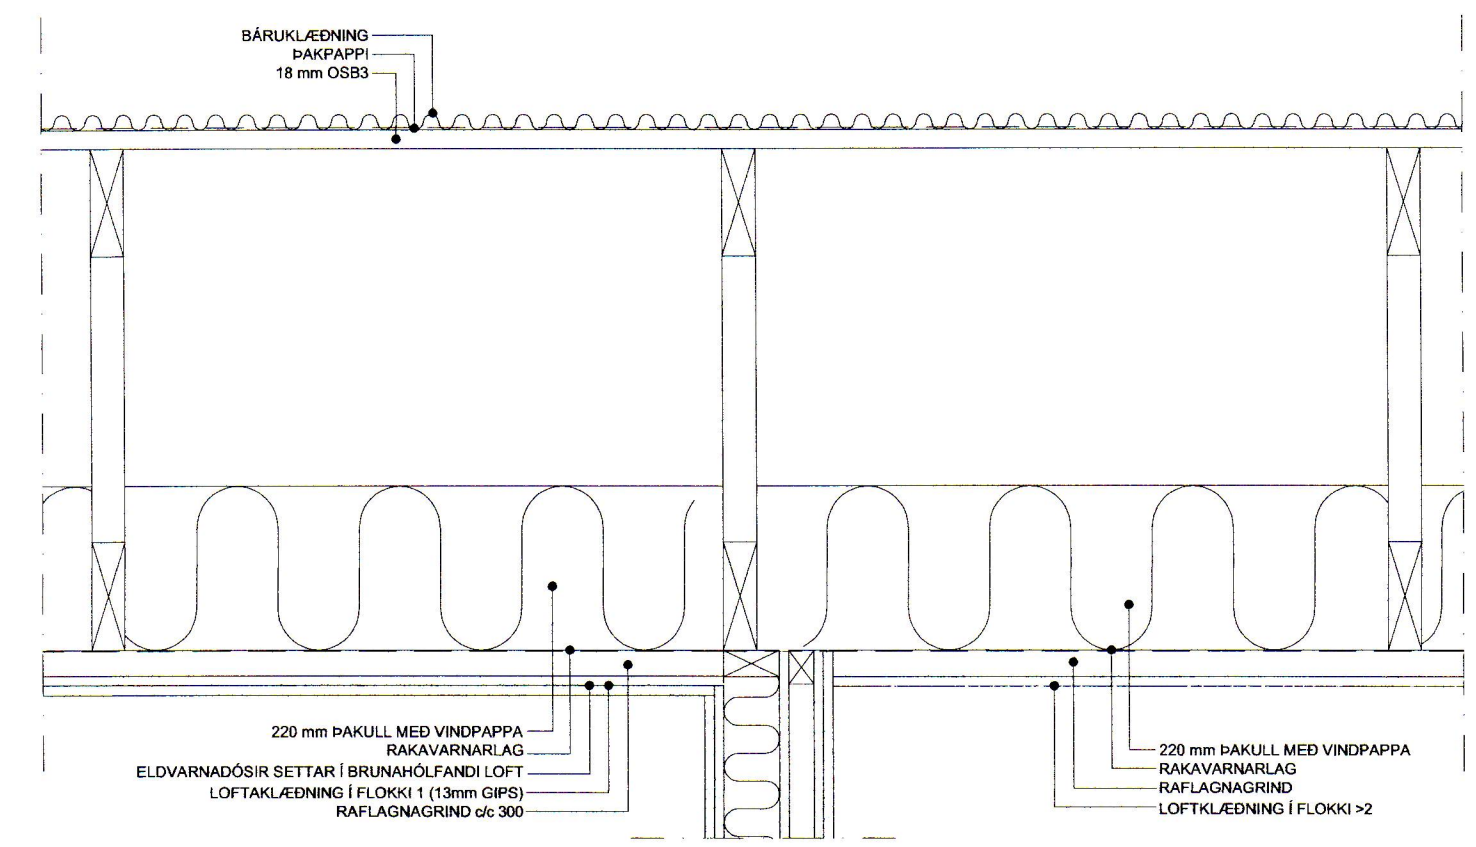

D2
DEILI Í ÚTVEGG
1:10

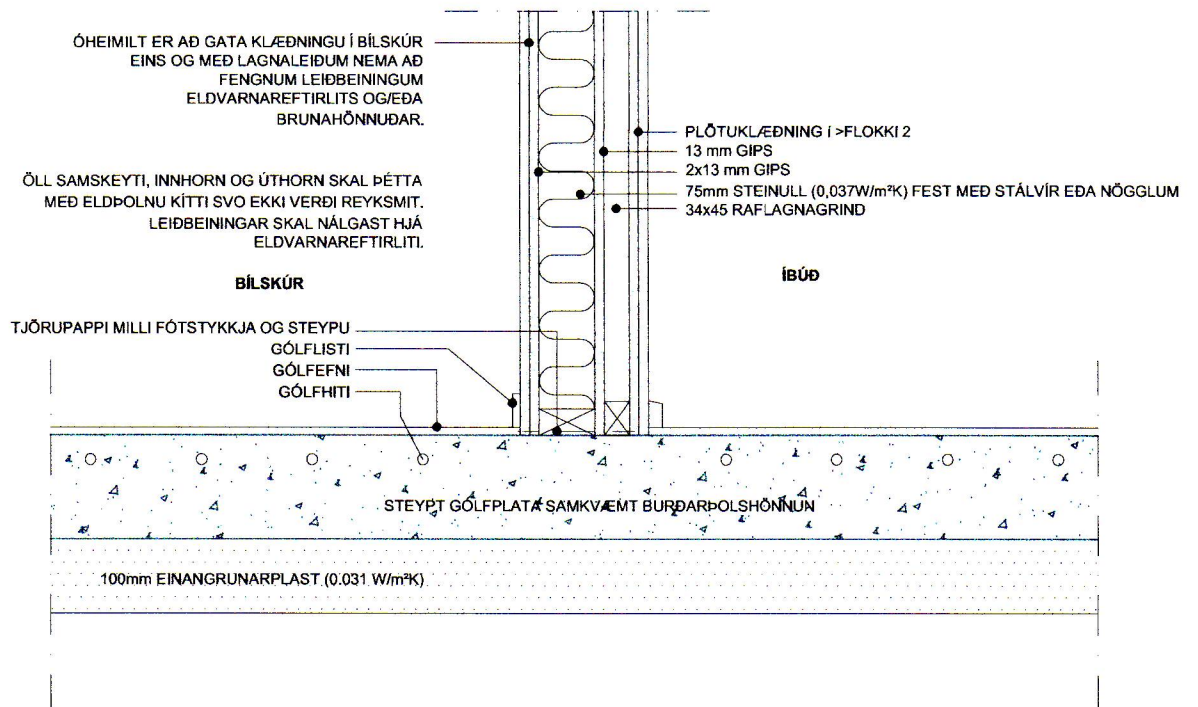

D3
SNID - EI60
1:10

BR.	DAGS.	BREYTING
02	24.11.20	BRUNAHÖLFUN BREYTT
01	24.11.20	OSB3_1_STAD_BORDAKLÆDNINGAR_1_ÞAK

GERÐISBRAUT_VESTMANNAEYJUM

GERÐISBRAUT_3
DEILI
EINBYLISHÚS

Tekning nr. 102

Hannað:	Teknað:	Yfirfarð:	Misc:
ÓTB	ÓTB		1:10

Styrbykkt: Ólafur Tage Bjarnason Kl.: 150482-3489
Ólafur Tage Bjarnason
 Hönnunarstjóri (ef annar en aðbörnunar) Kl.: *150482-3489*

Dag:	Nr:	Blásetur:
25.10.19	039.19	A2

EFFORT Ólafur Tage Bjarnason
 Byggingafræðingur BSc
 Hvanneyri 2, 800 Selfos
 Síðingur 2, 800 Selfos
 Síðingur 2, 800 Selfos
 Síðingur 2, 800 Selfos