

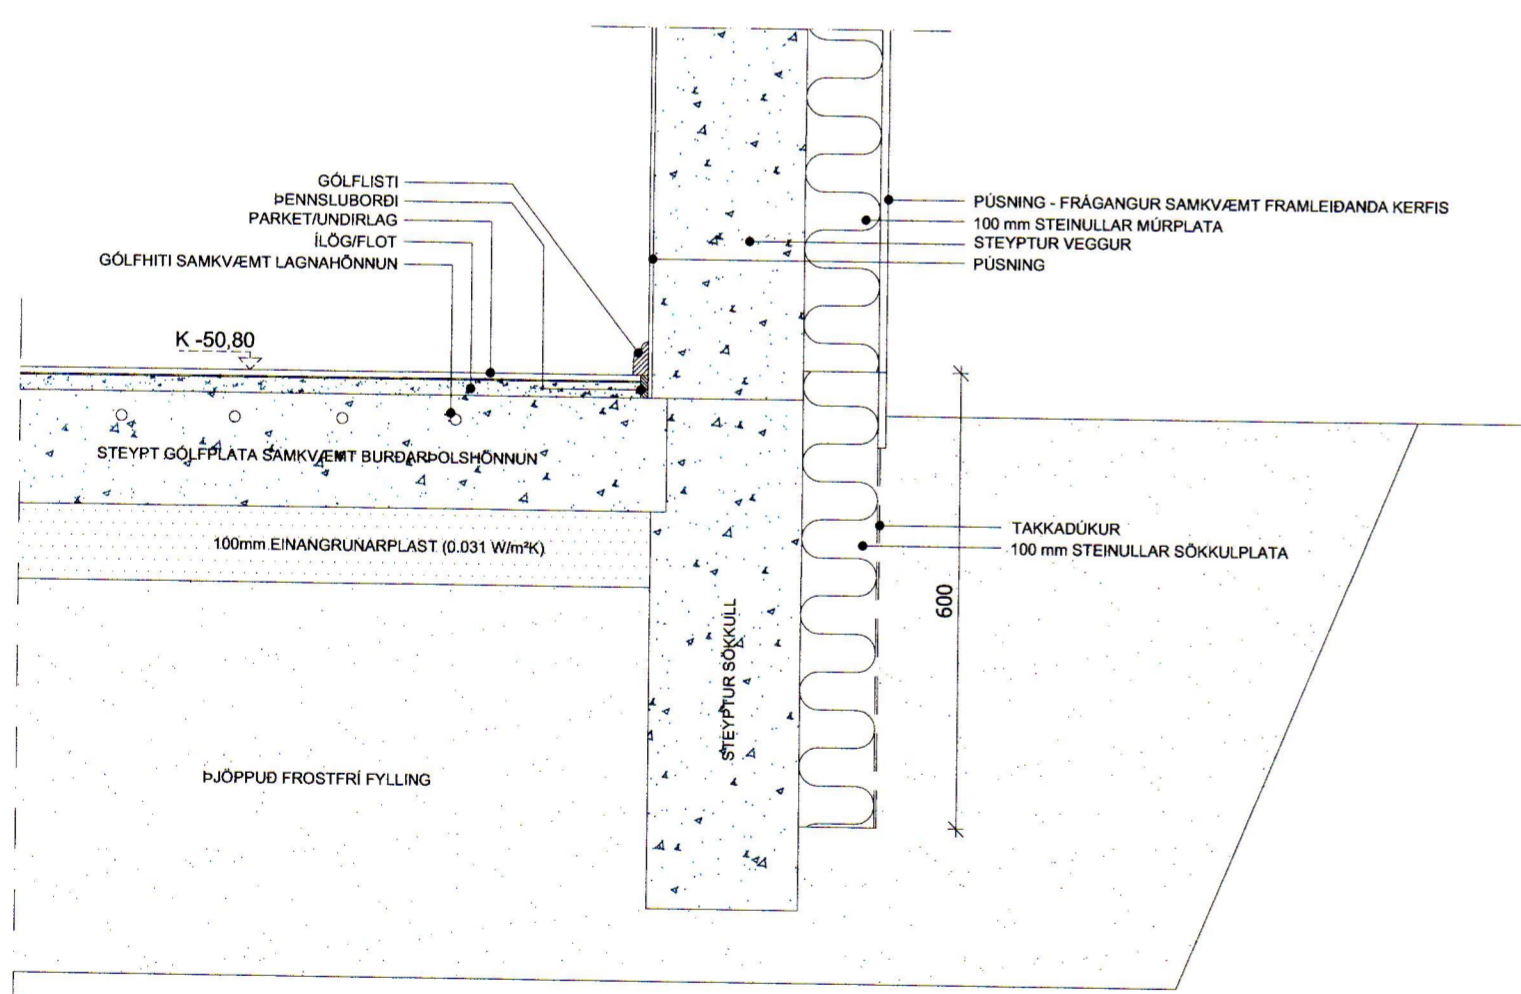
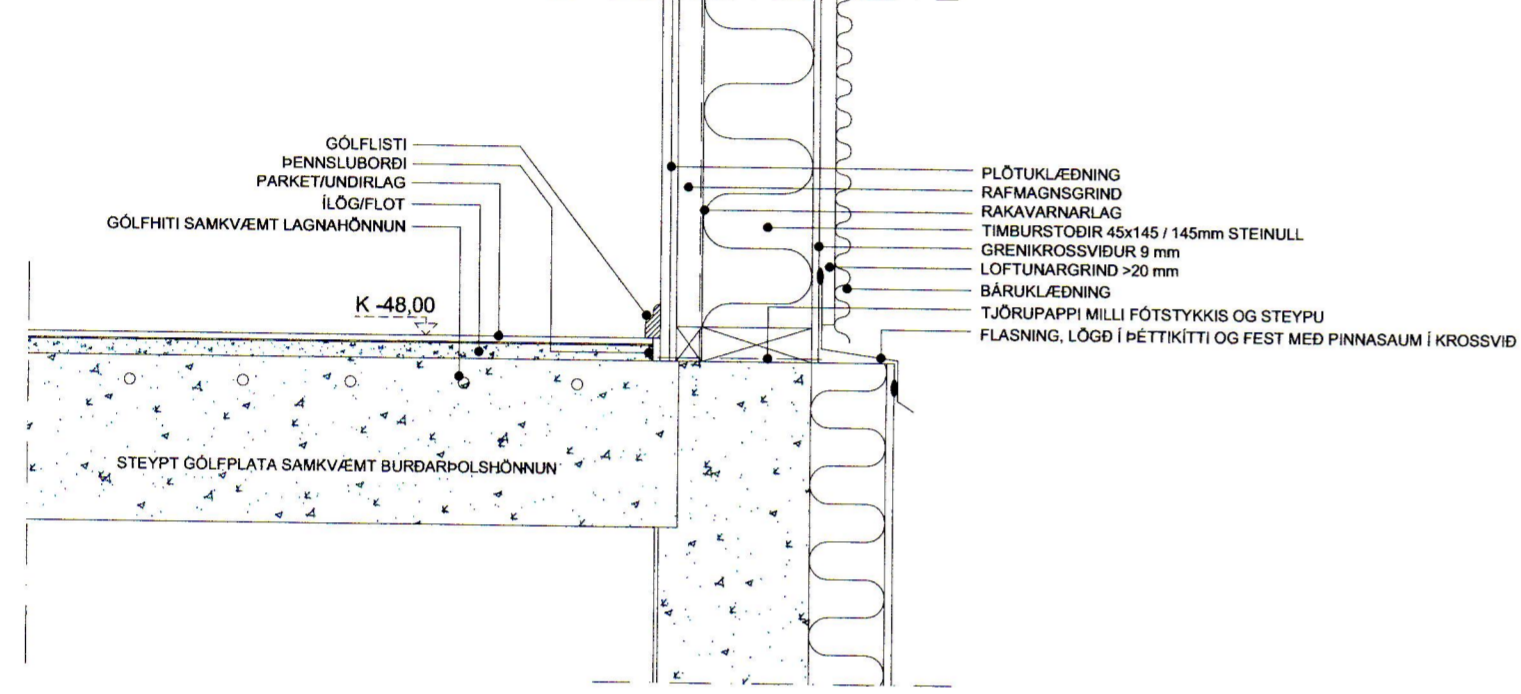



SAMÞYKKT AF BYGGINGARFULLTRÚA
 9. DES. 2020
 BYGGINGARFULLTRÚNNI Í VESTMANNAEYJUM

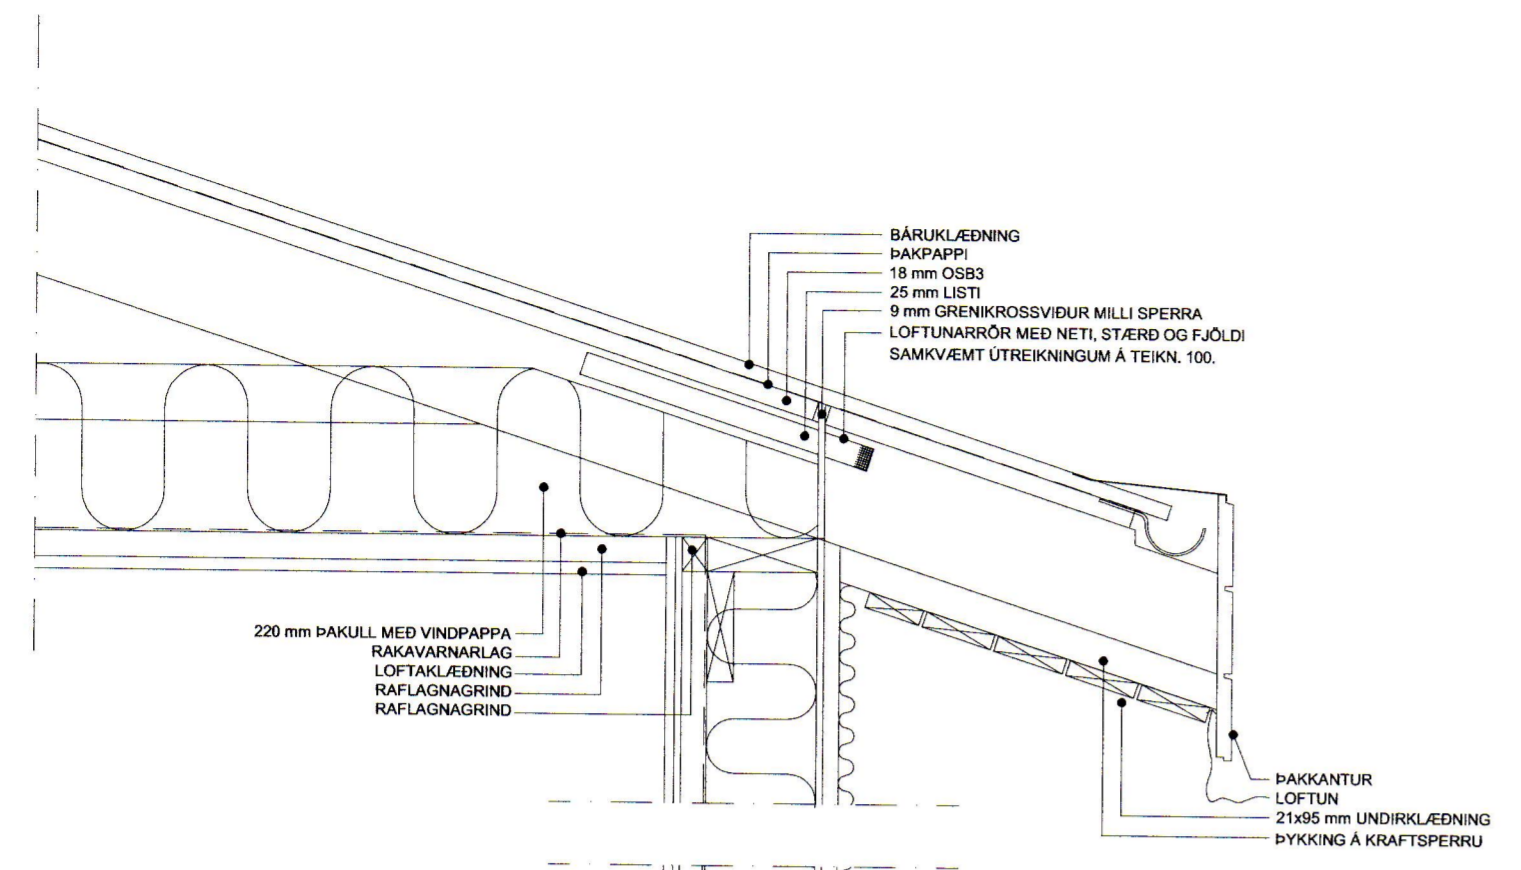

D5
 DEILI Í ÚTVEGG/ÞAKKANT
 1:10

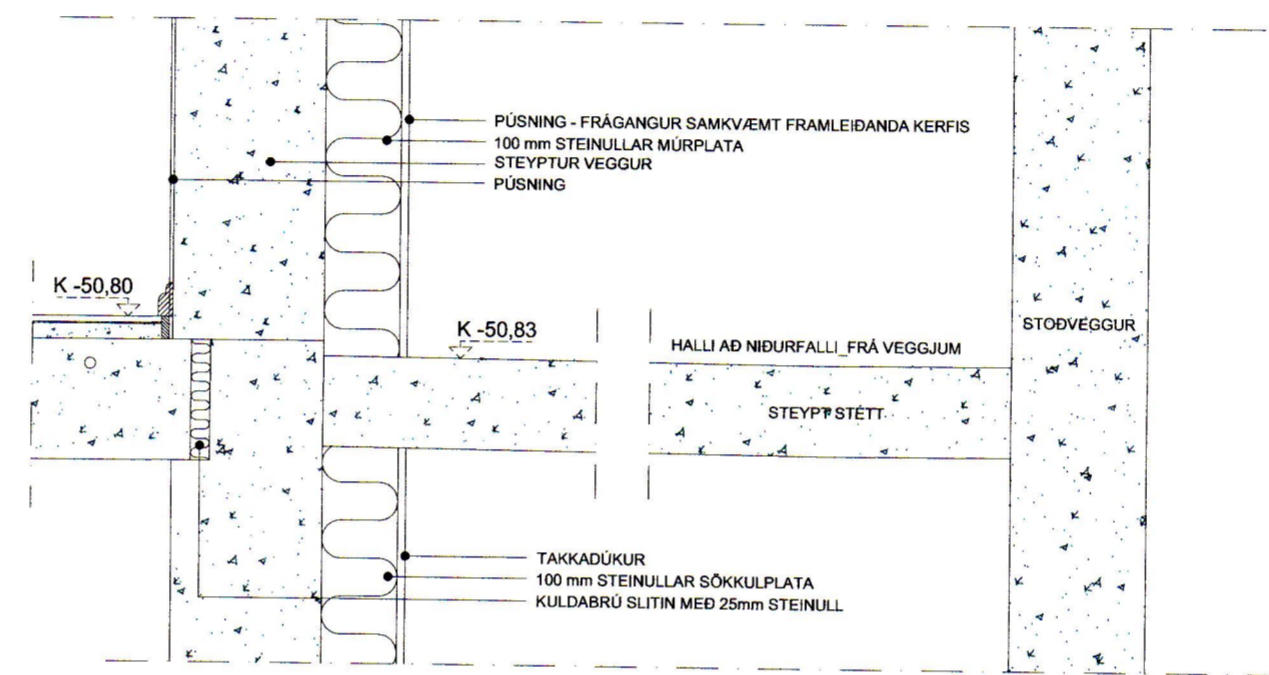

D7
 DEILI Í ÚTVEGG/STEYPT STÉTT
 1:10

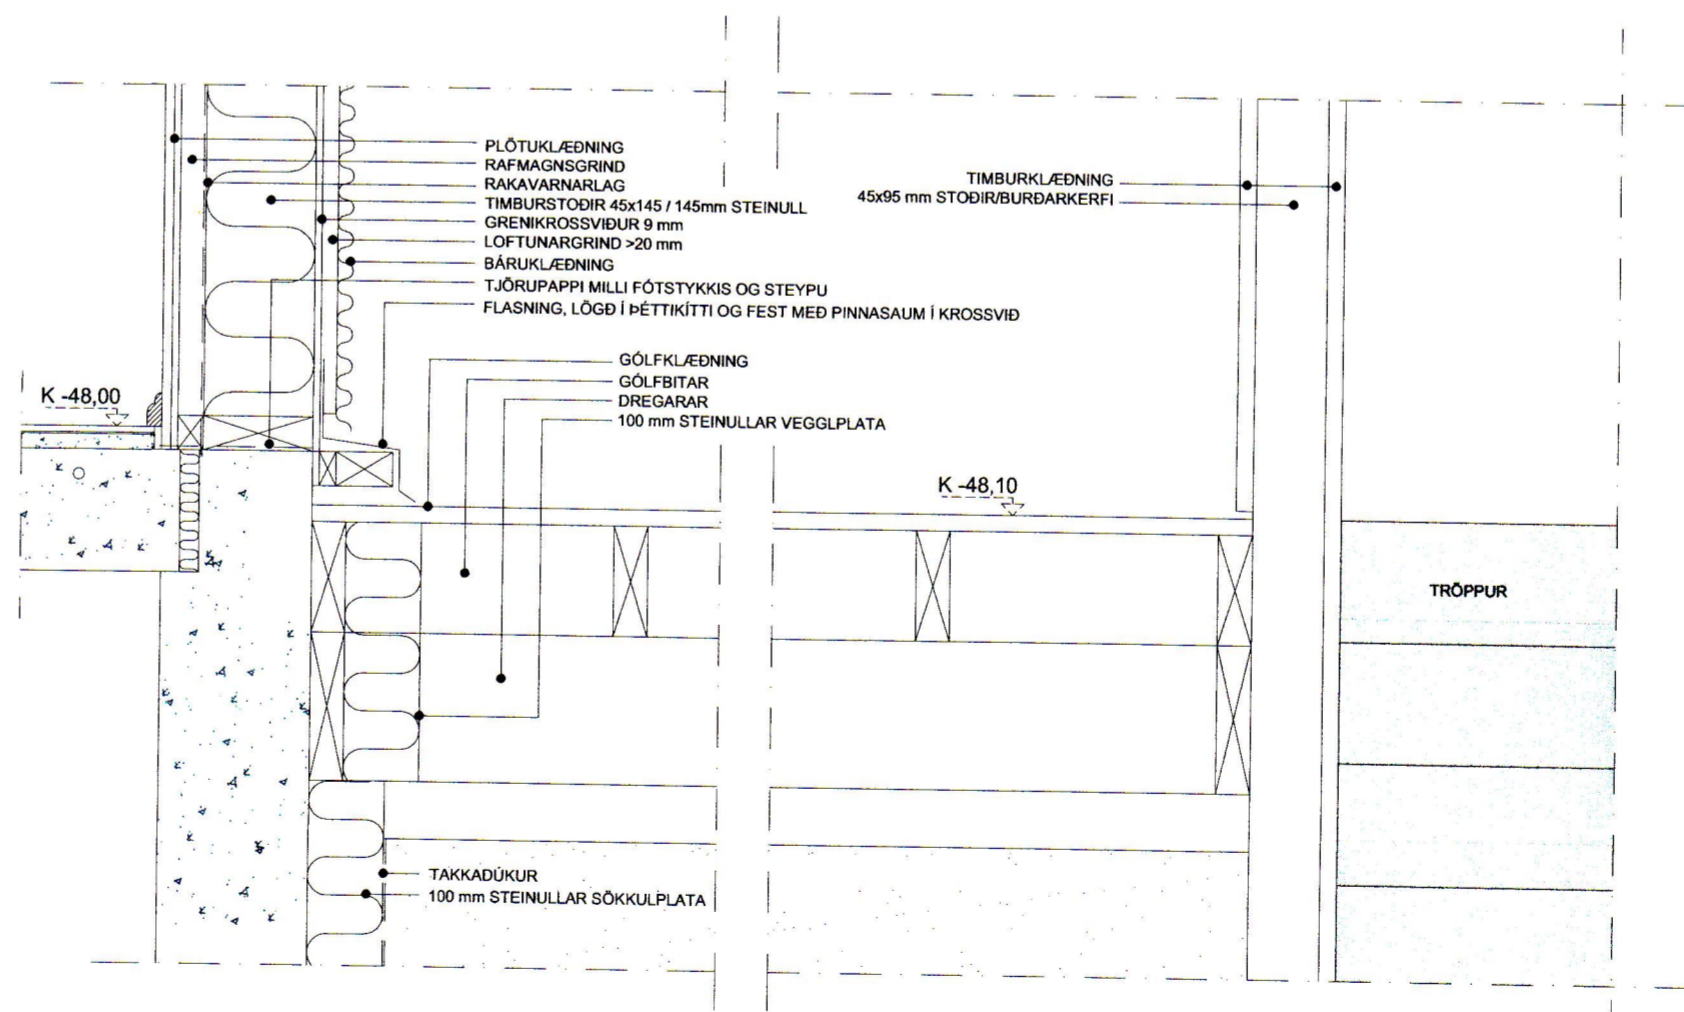

D6
 DEILI Í ÚTVEGG/SÖLPALLUR
 1:10

BR.	DAGS.	BREYTING
02	24.11.20	OSB3 Í STAD, BORDAKLÆDNINGAR Í ÞAK
01	28.11.19	KÖTAR, UPPFÆRDIR

GERÐISBRAUT VESTMANNAEYJUM
 GERÐISBRAUT_3
 DEILI
 EINBYLISHÚS Teikning nr. 103

Hannað:	Teiknað:	Yfirfarð:	Mkr:
ÓTB	ÓTB		1:10

Sagnþykkt: Ólafur Tage Bjarnason Kl.: 150482-3489
Ólafur Tage Bjarnason (SvB) 2189
 Hönnunarstjóri (ef annar en aðeinhönnuður) Kl.:

Dags:	Nr:	Bláðatari:
25.10.19	039.19	A2

EFFORT Ólafur Tage Bjarnason
TEIKNISTOFA..... Byggingufræðingur IS-C
 Hólmbergshöfði 2, 880 Selfos
 Símanúmer: 41 800 5000
 www.effort.is