
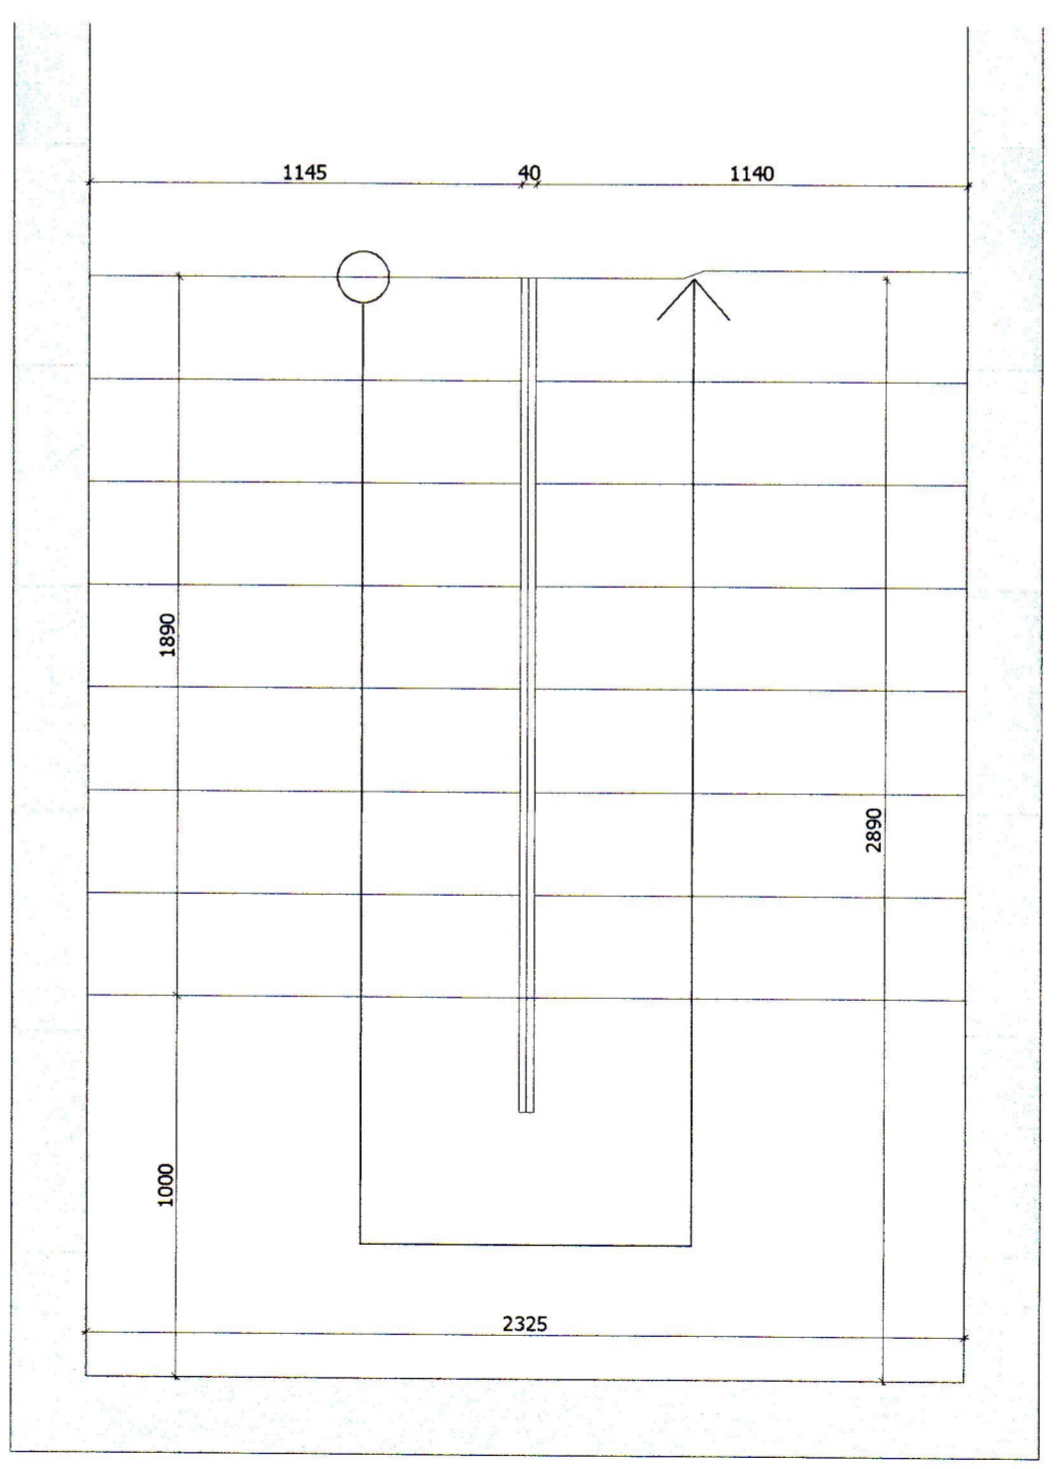
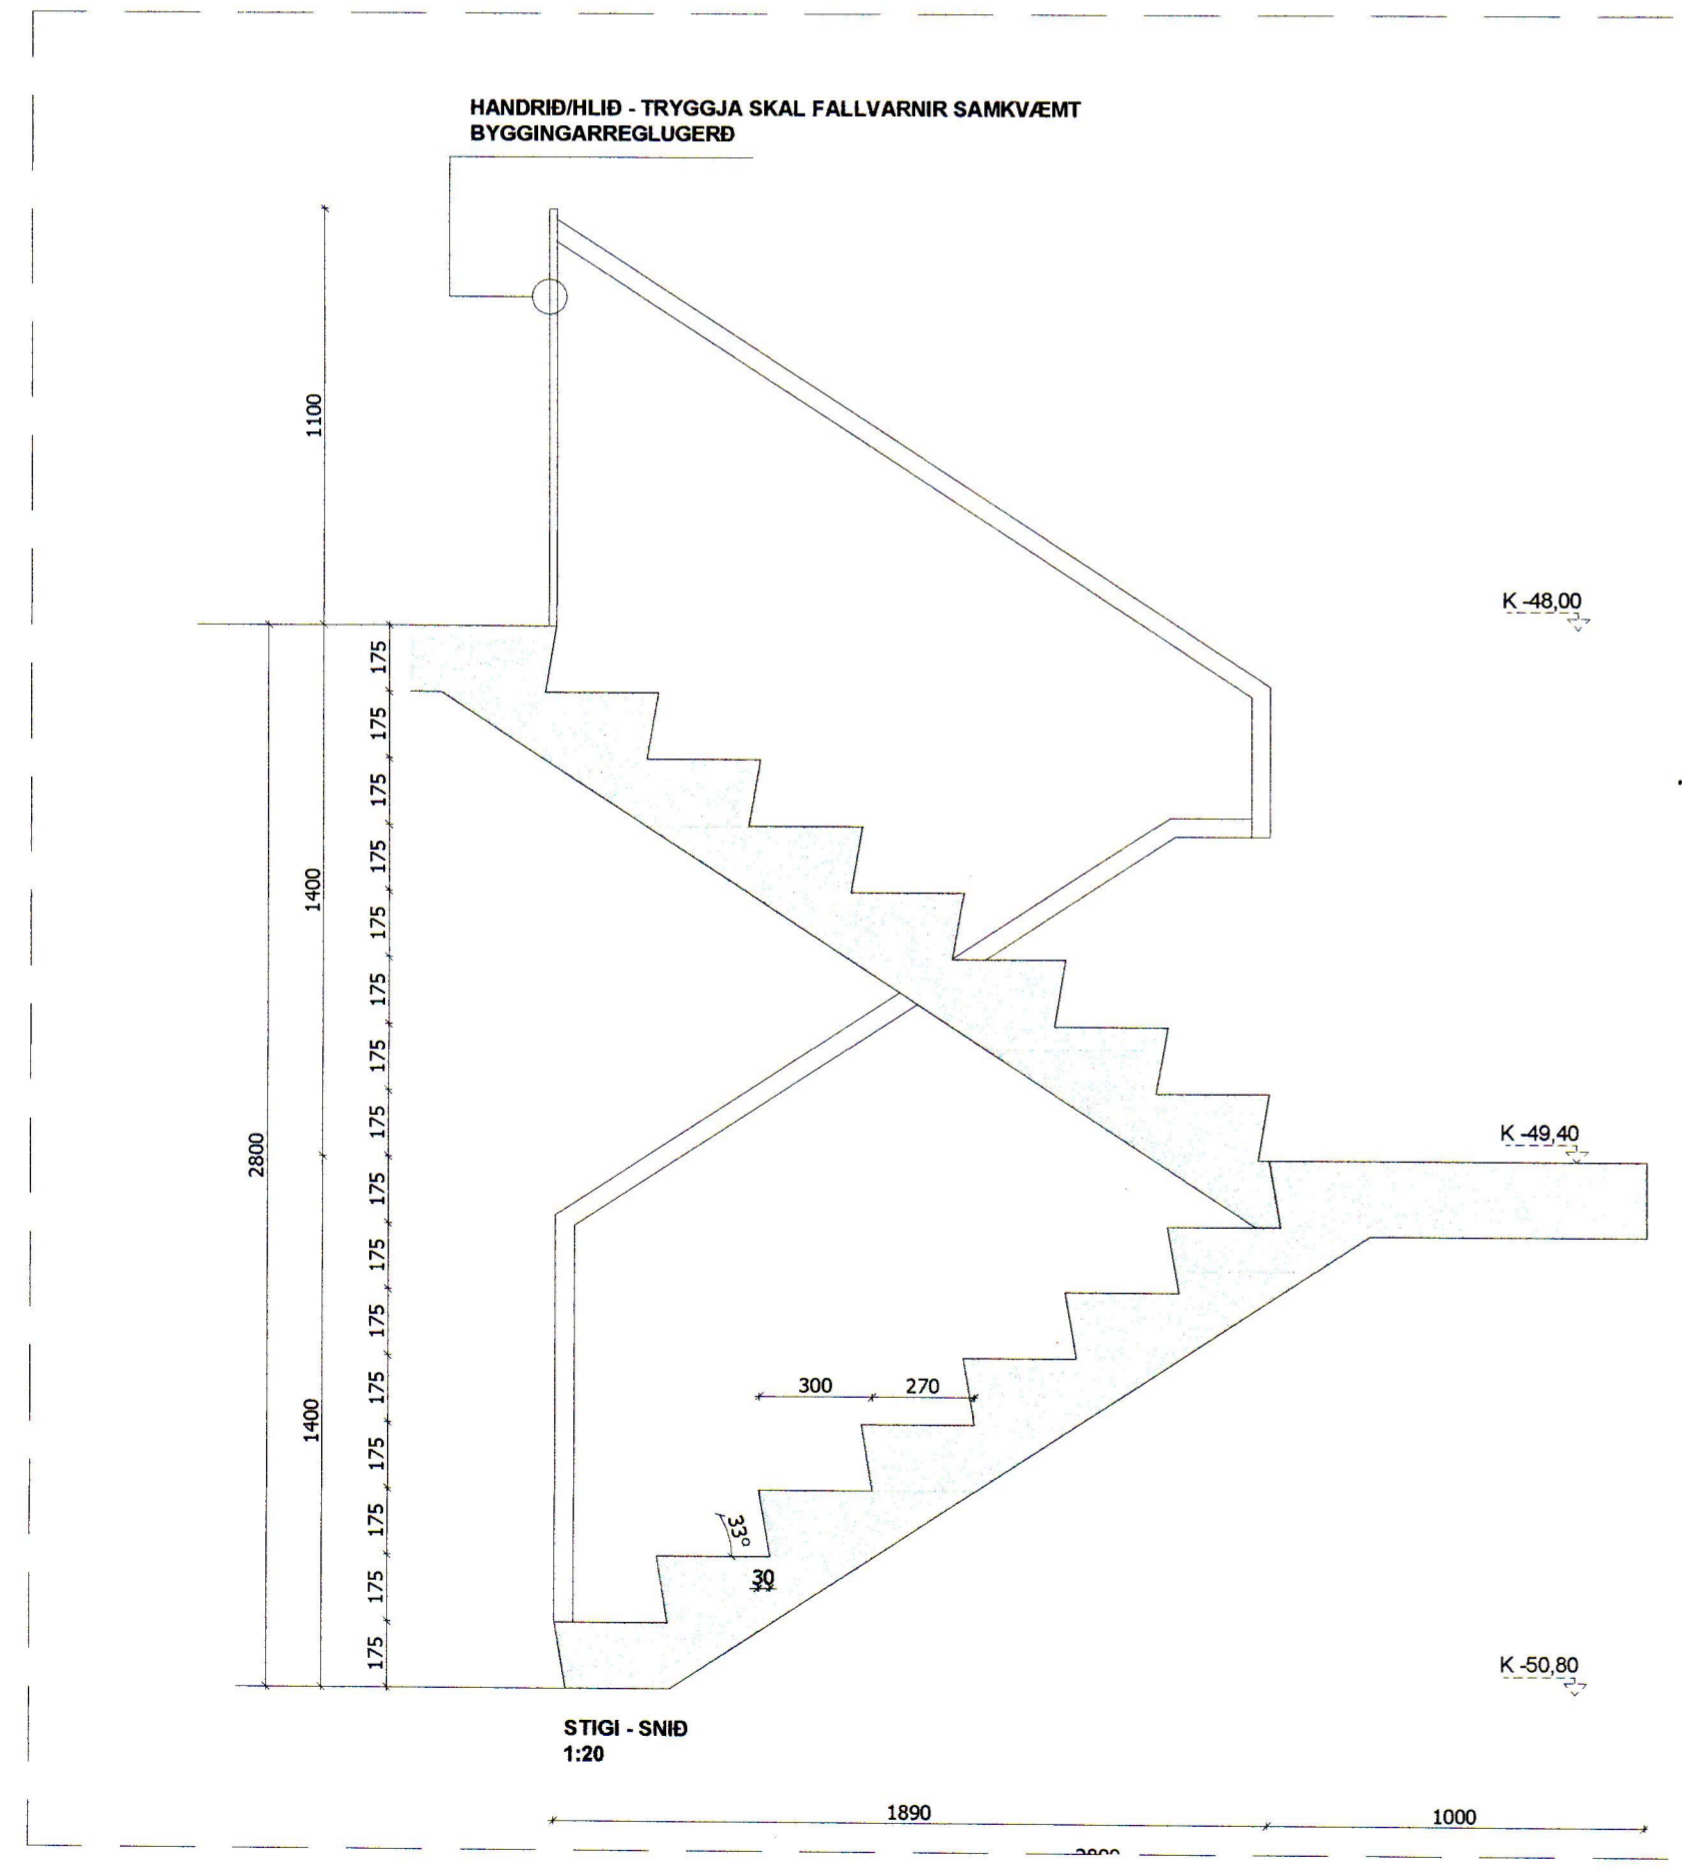
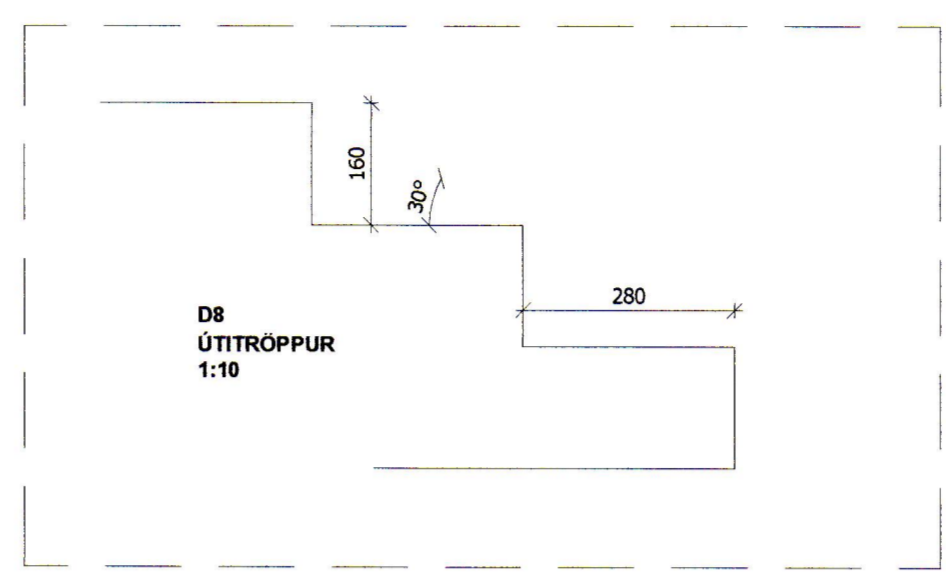


SAMÞYKKT AF BYGGINGARFULLTRÚA

2. DES. 2019

BYGGINGARFULLTRÚINN Í VESTMANNAEYJUM

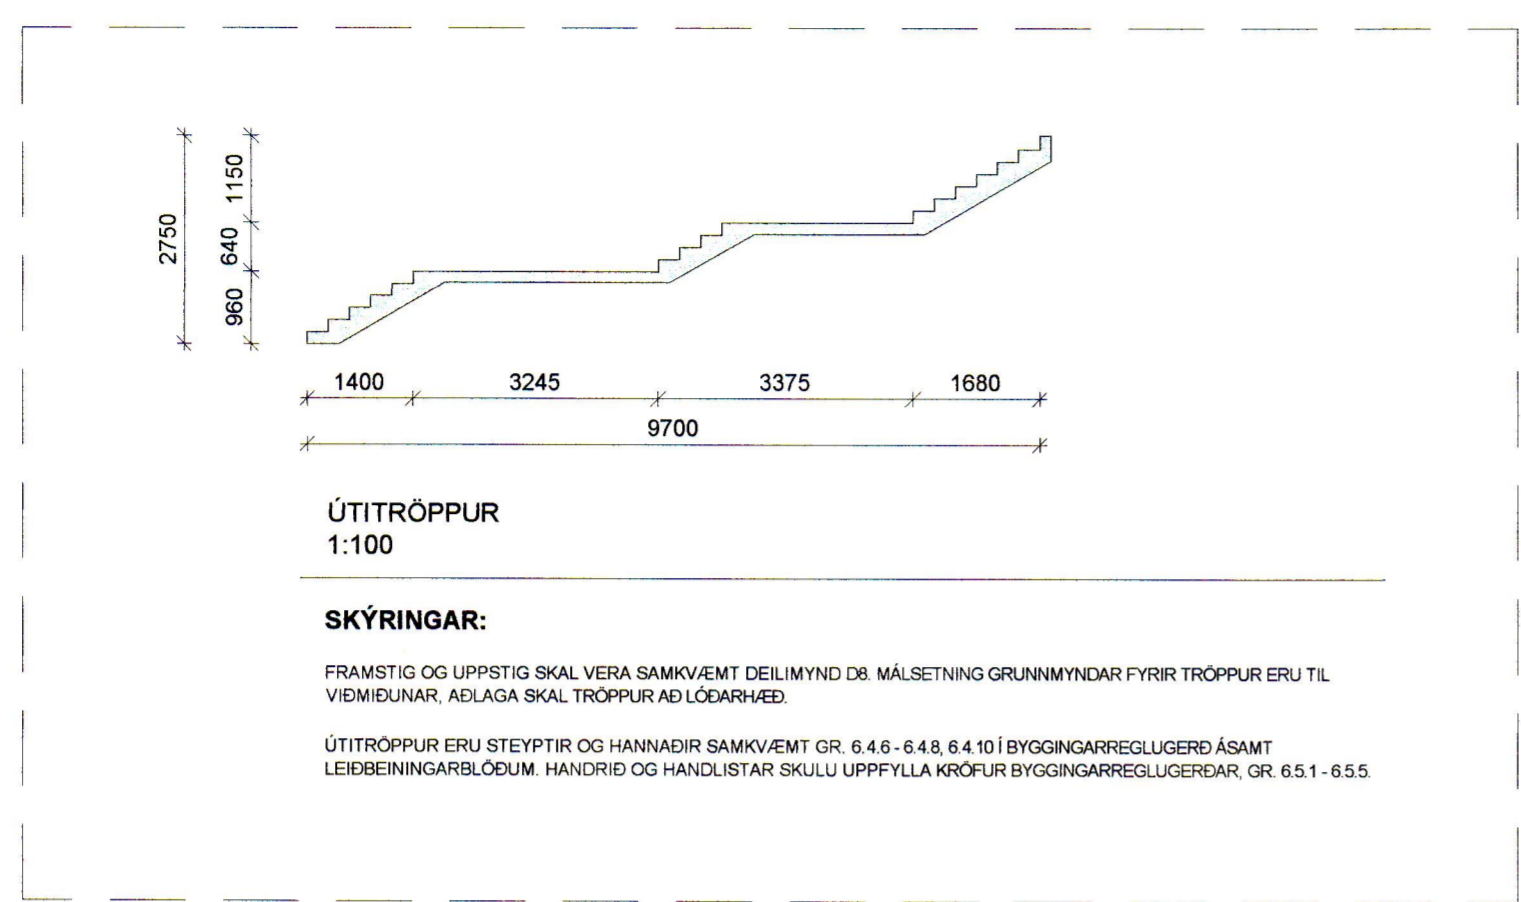

BR.	DAGS.	BREYTING
01	28.11.19	KÓSTAR_UPPÆRDIR

GERÐISBRAUT_VESTMANNAEYJUM
GERÐISBRAUT_3
STIGAR_OG_TRÖPPUR
EINBYLISHÚS

Hannað: ÓTÖB | Teiknað: ÓTÖB | Yfirfarið: | Mkv: 1:20/1:100

Samþykkt: Ólafur Tage Bjarnason | Kl.: 150482-3489
Ólafur Tage Bjarnason | 150482-3489

Hönnunarstigi (ef annar en aðalhönnuður): Kl.:

Dag: 25.10.19 | Nr: 039.19 | Blaðstærð: A2

EFFORT | Ólafur Tage Bjarnason
Byggingarfræðingur BSc
Hönnun og teikning
Pósthólfur 21, 101 Selfos
S 107-0246 | www.elfort.is