
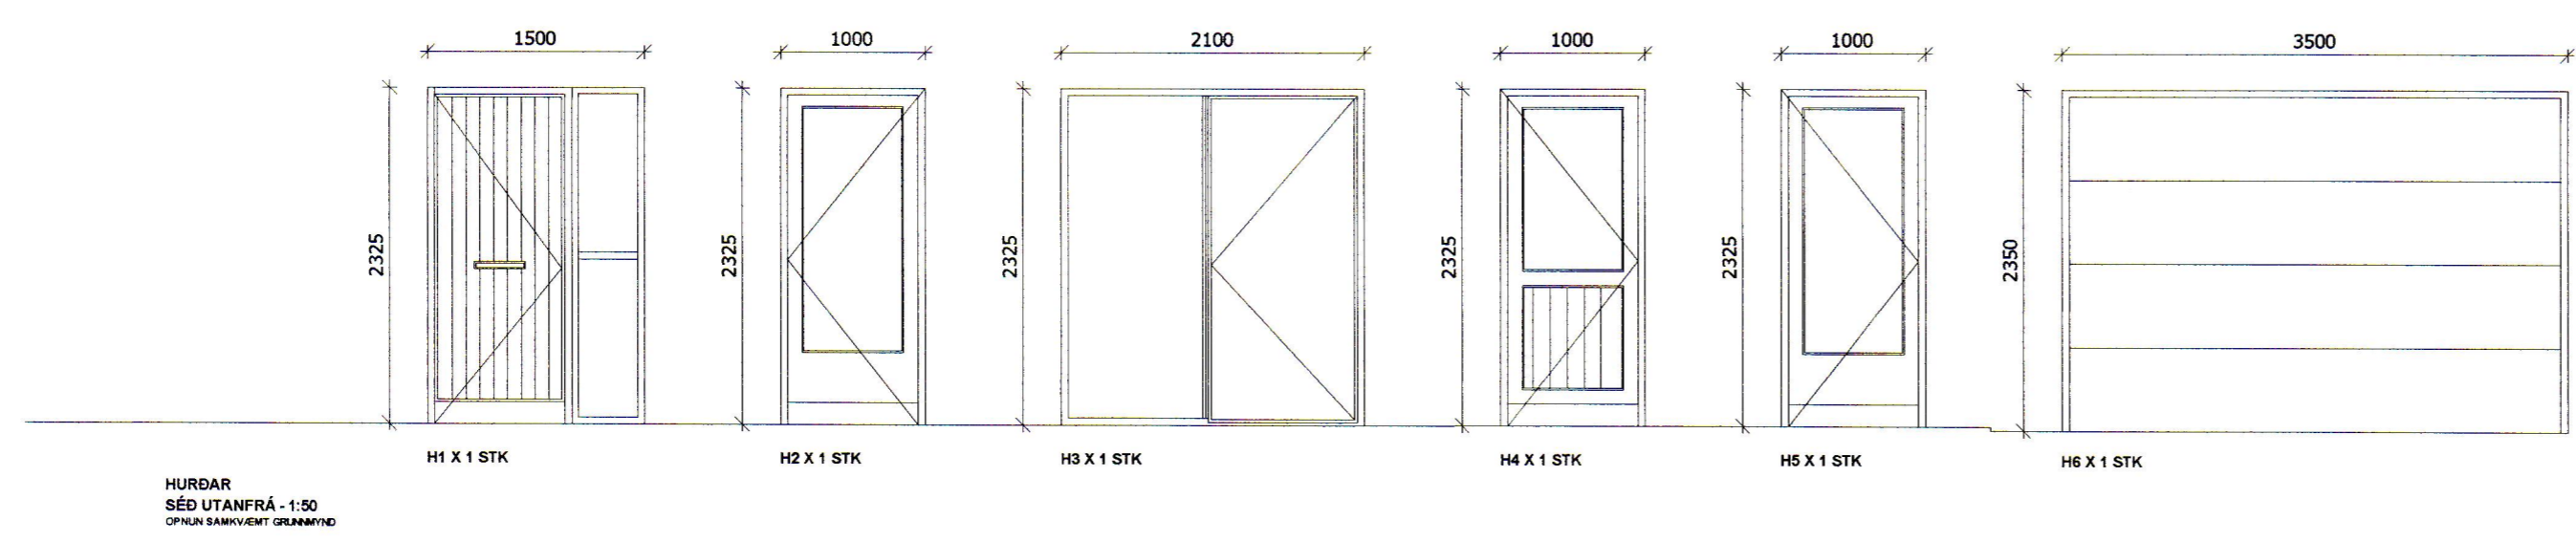


SAMÞYKKT AF BYGGINGARFULLTRÚA

2. DES. 2019

BYGGINGARFULLTRÚINN Í VESTMANNAEYJUM

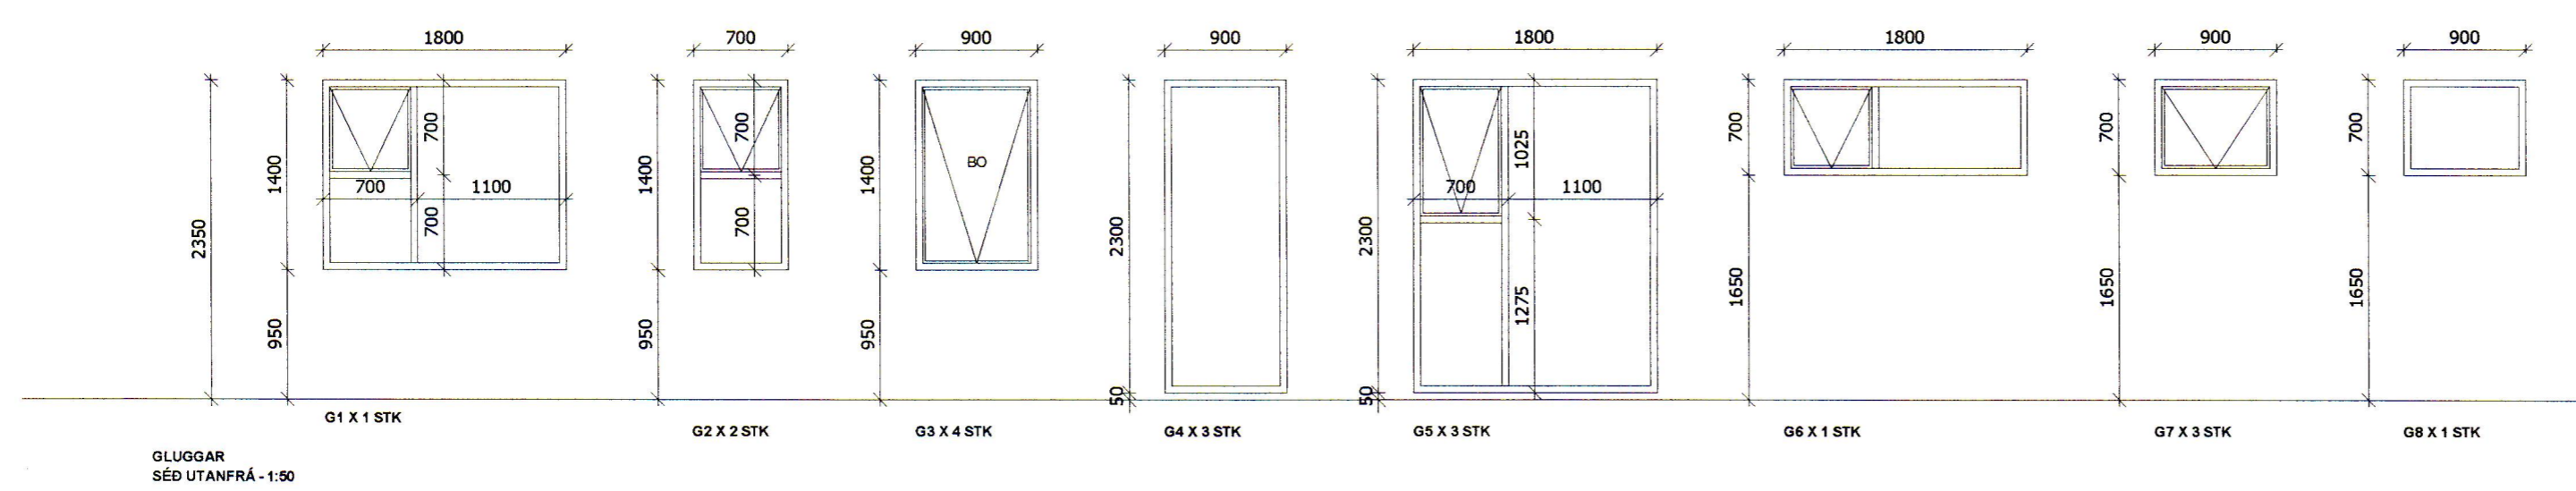

BR.	DAGS.	BREYTING
<p>GERÐISBRAUT_VESTMANNAEYJUM</p> <p>GERÐISBRAUT_3</p> <p>HURÐIR_GLUGGAR</p> <p>EINBÝLISHÚS</p> <p style="text-align: right;">Teikning nr. 105</p>		
Hannað:	ÓTB	ÓTB
Teiknað:	ÓTB	ÓTB
Yfirfarð:		
Mkv:		1:50
Samþykkt:	Ólafur Tage Bjarnason	Kl.: 150482-3489
Hönnunarstjóri (ef annar en aðalhönnuður):	Ólafur Tage Bjarnason	Kl.: 150482-3489
Dags:	Nr:	Bláðætur:
25.10.19	039.19	A2
<p><b>EFFORT</b></p> <p>.....TEIKNISTOFA.....</p>		<p>Ólafur Tage Bjarnason</p> <p>Byggingrafæðingur BSc</p> <p>Hamningarvegur 3, 801 Laugavegur</p> <p>Reykjavík, 101 Reykjavík, Ísland</p> <p>T: 474 4344 www.effort.is info@effort.is</p>