
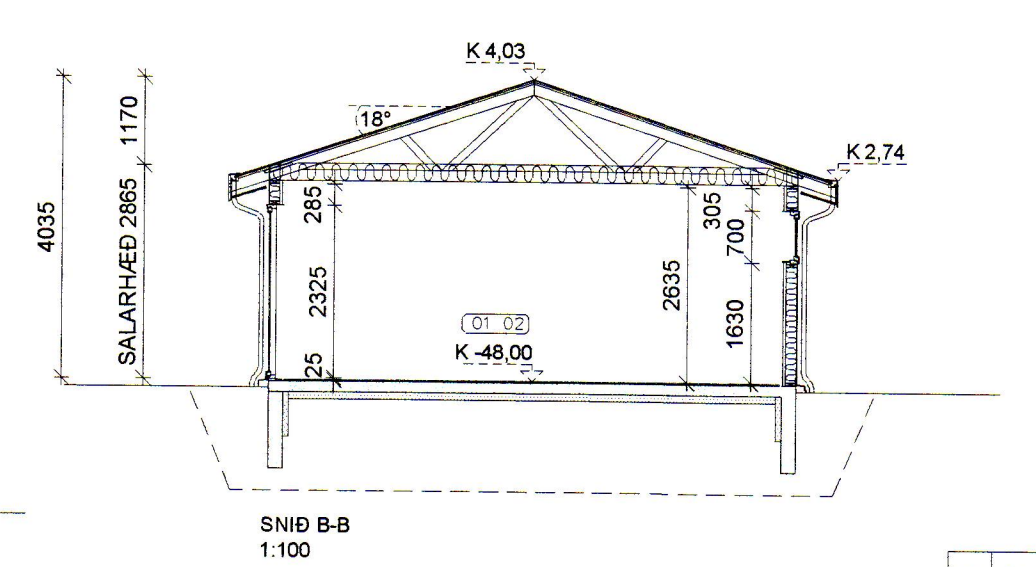
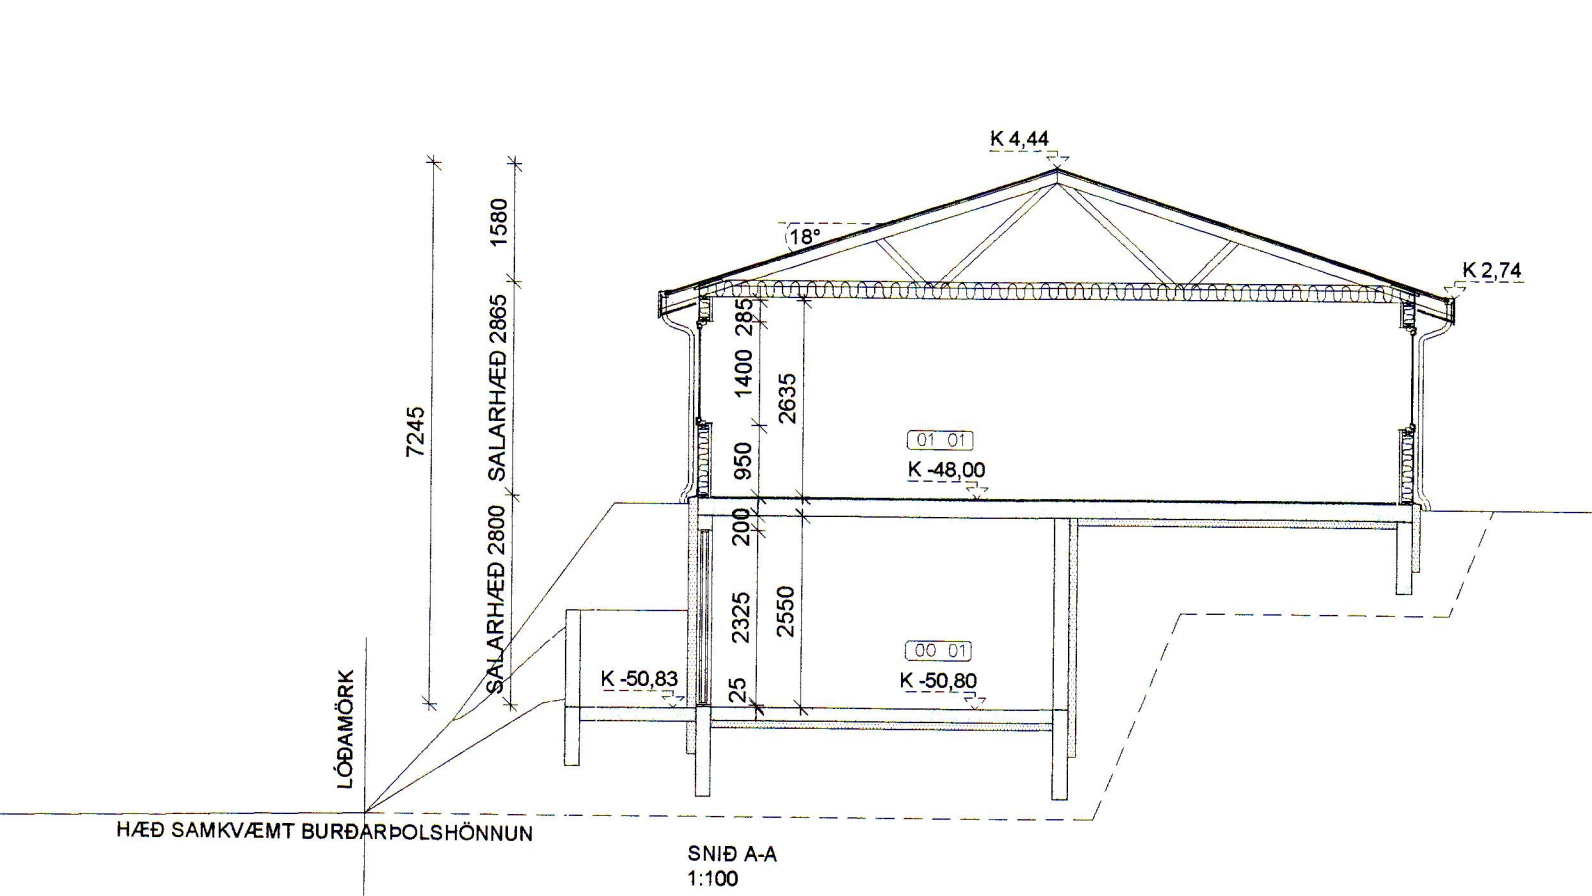
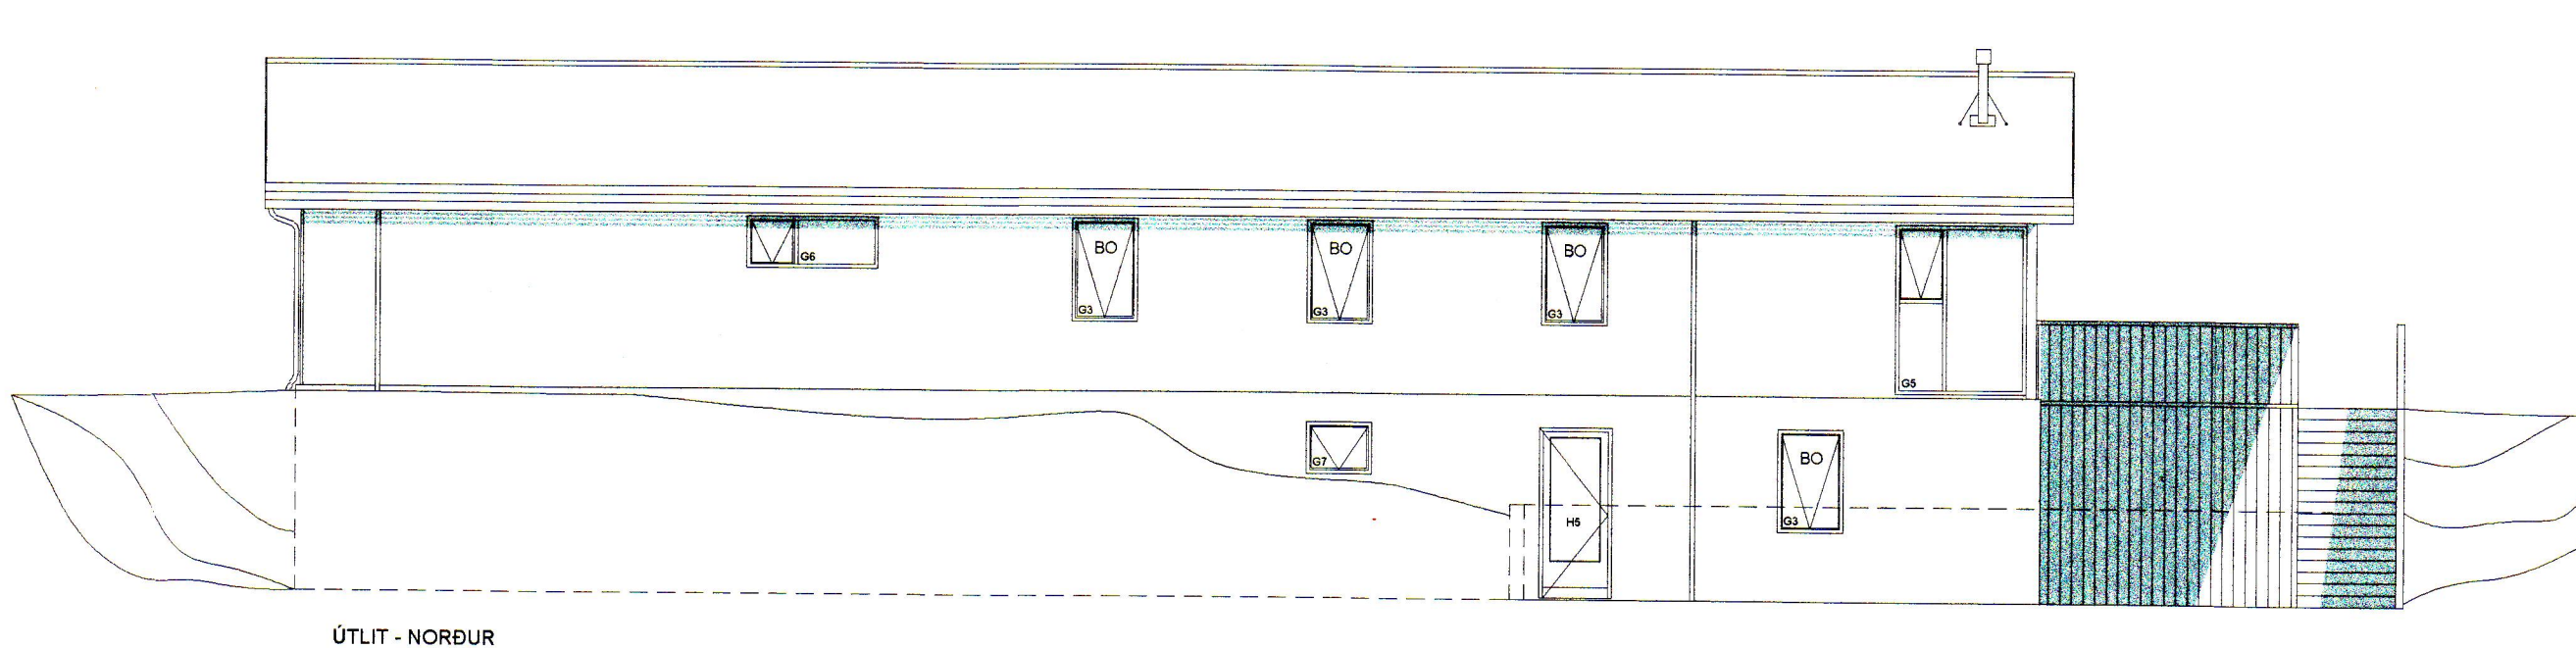
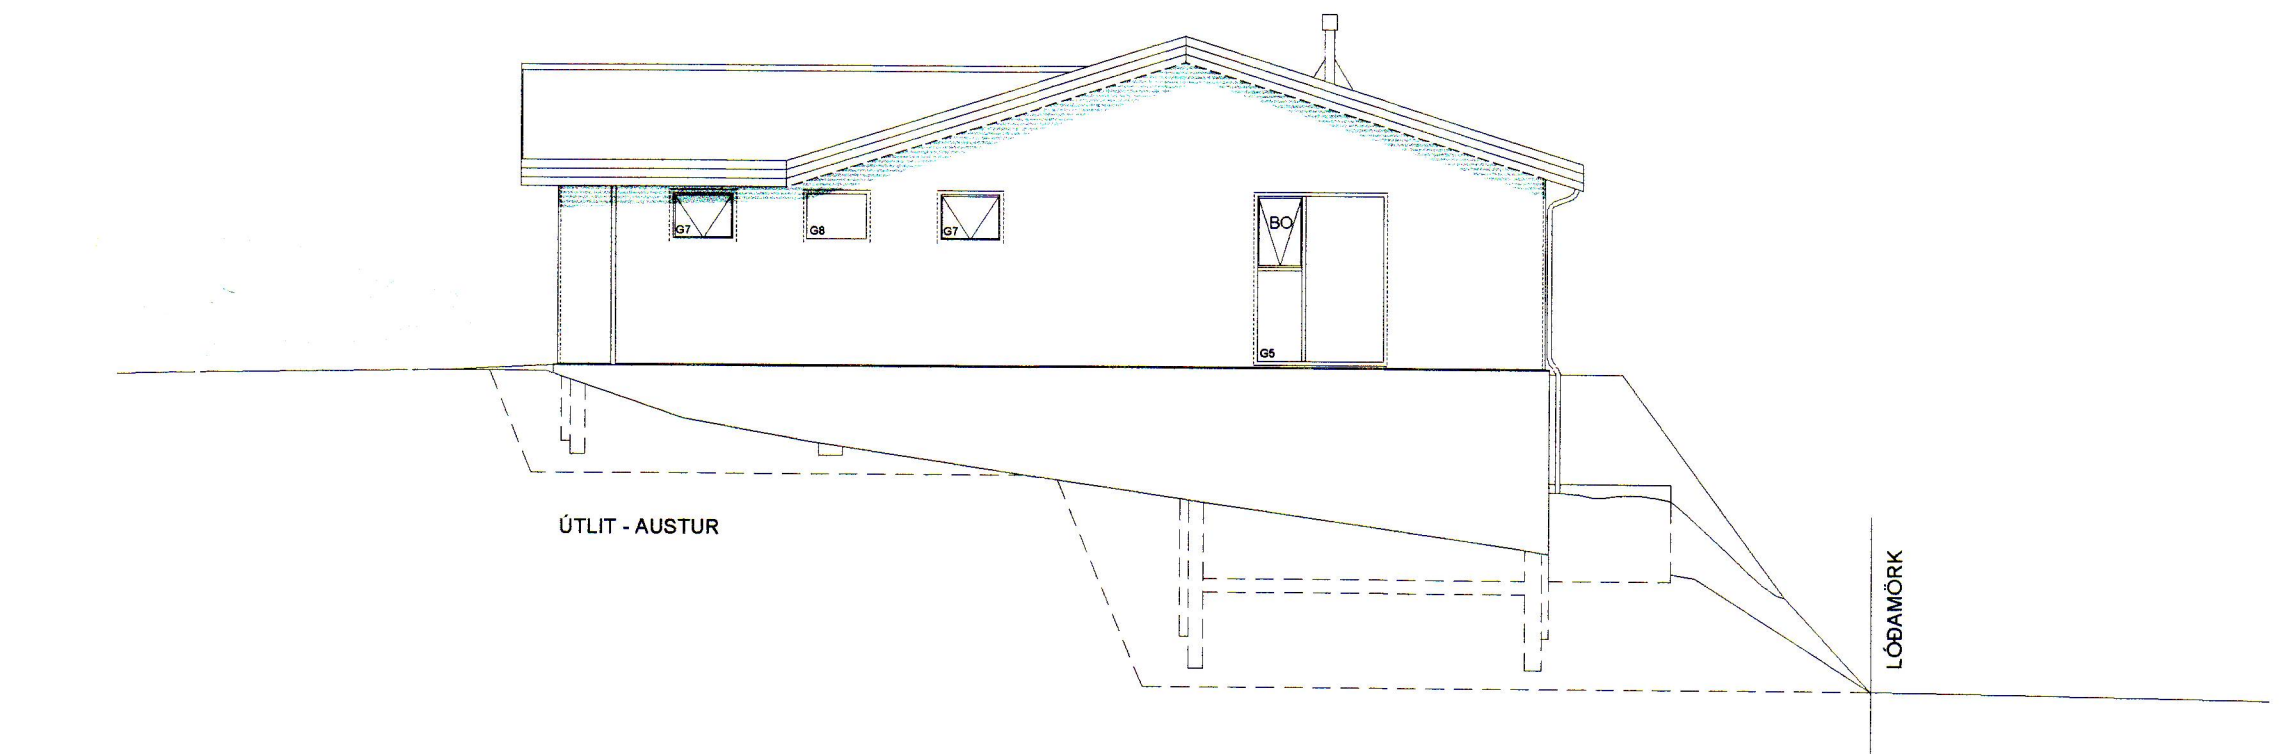
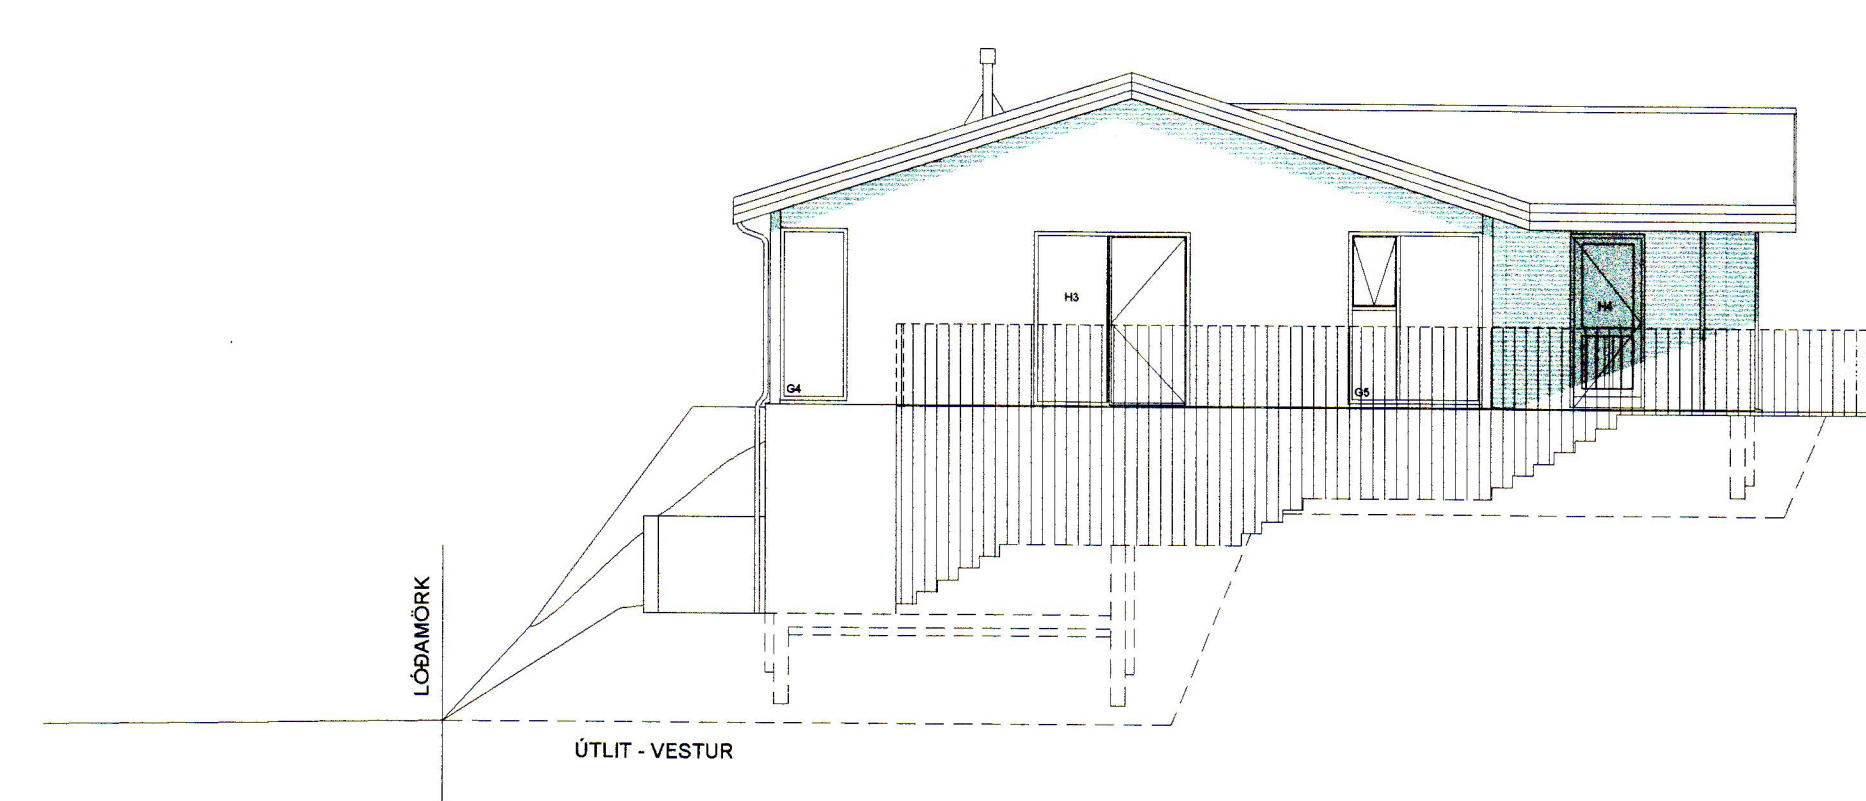
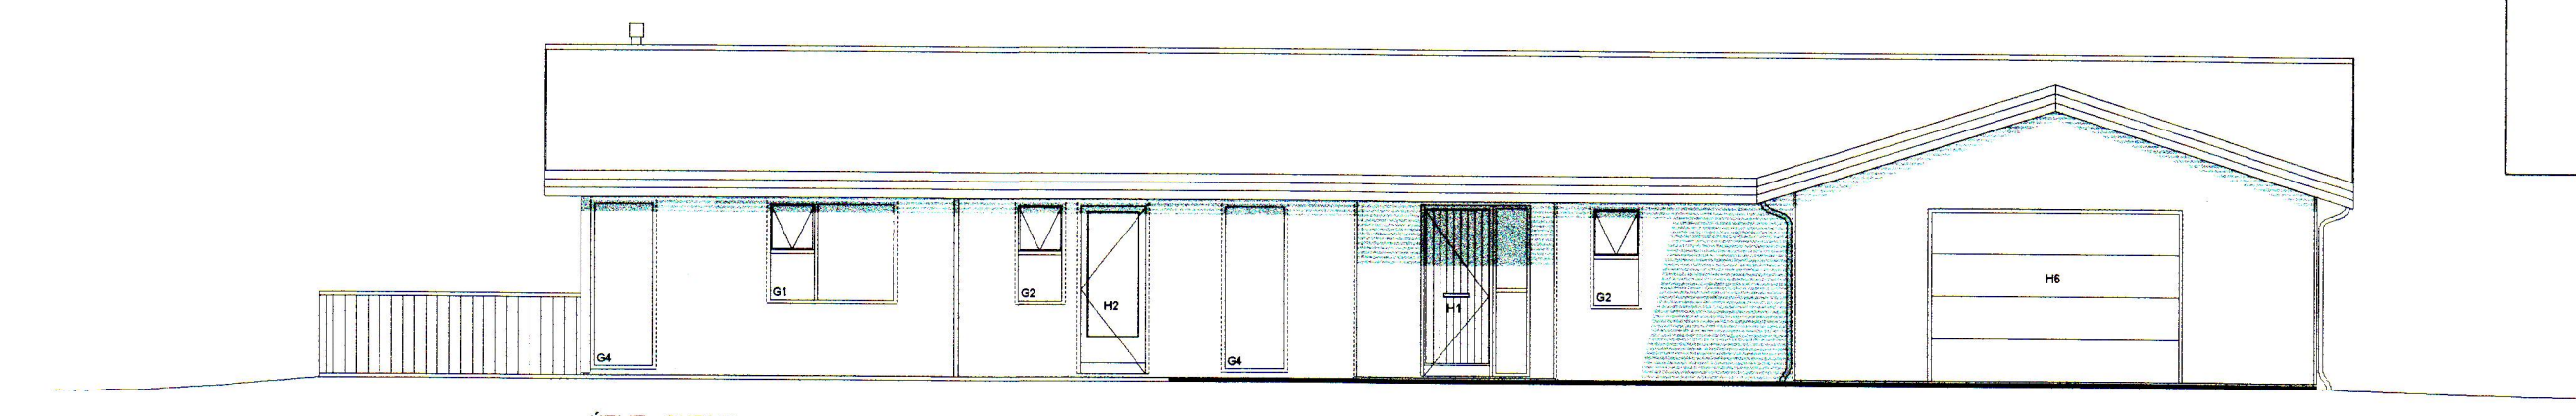
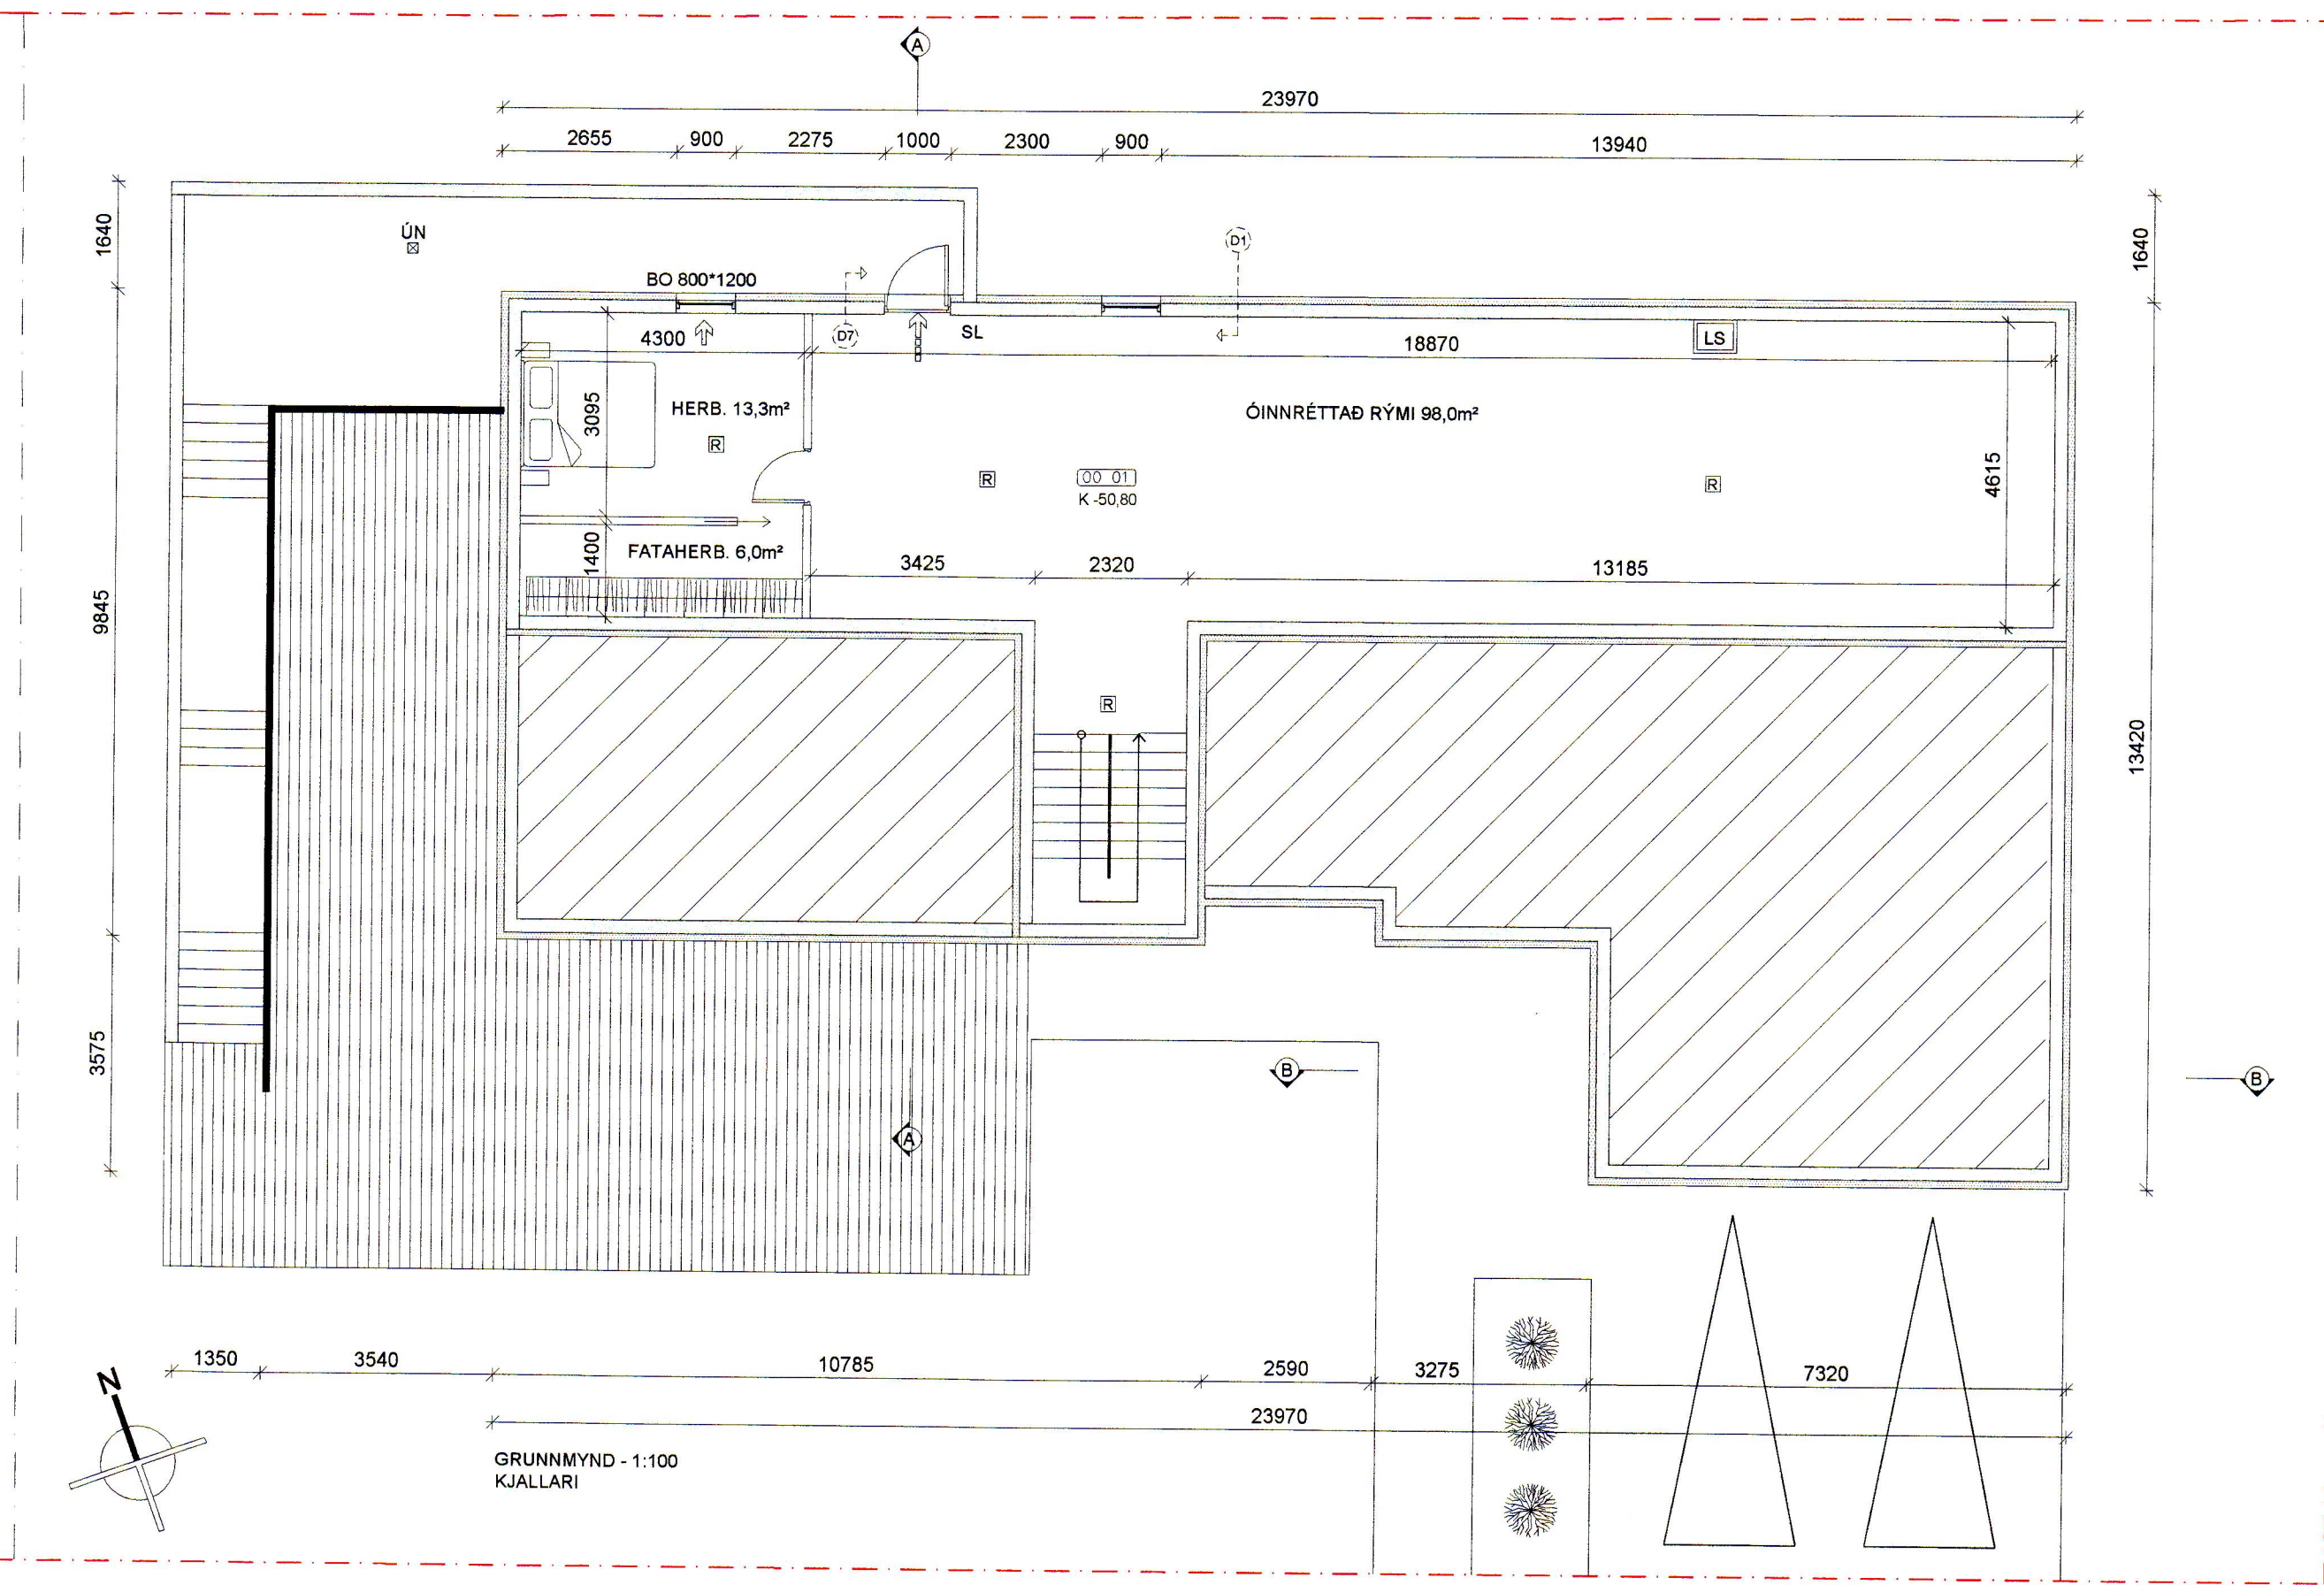


SAMÞYKKT AF BYGGINGARFULLTRÚA
2. DES. 2019
BYGGINGARFULLTRÚNNI VESTMANNNAEYJUM

Samþykkt á fundi byggingar-
nefndar Vestmannaeyja
14. Okt. 2019
Byggingarfulltrúinn í Vestmannaeyjum

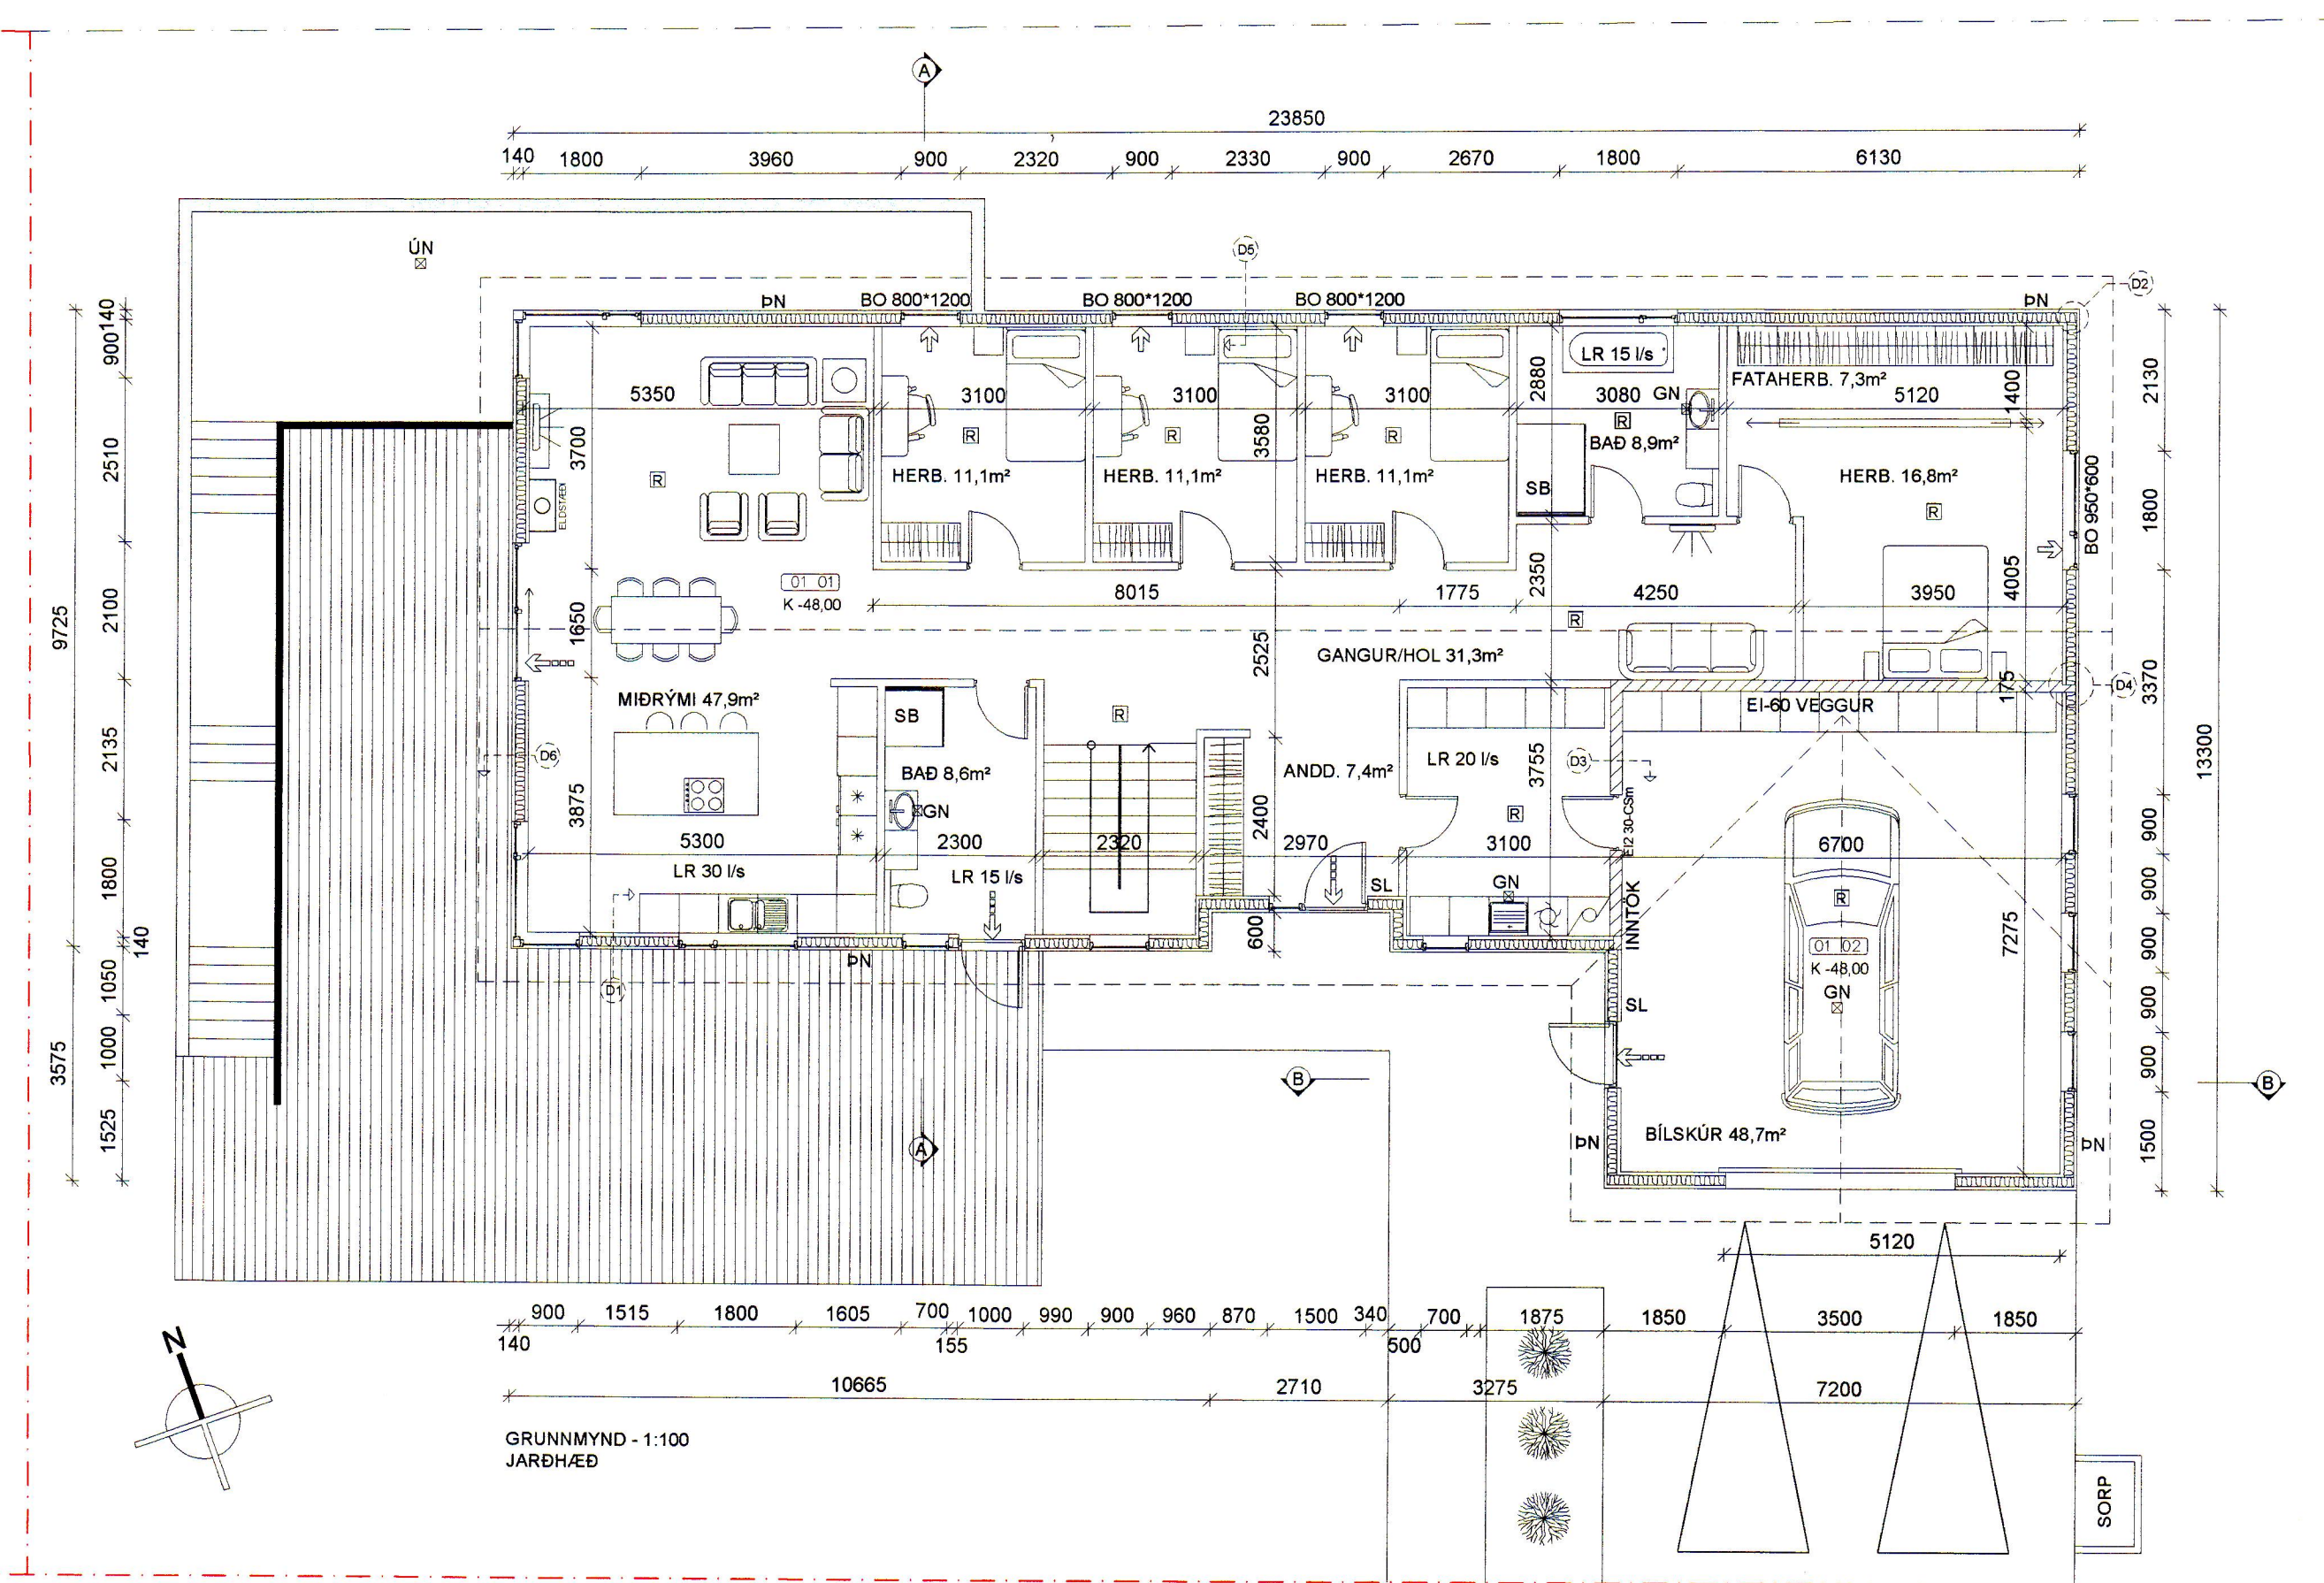

- SKÝRING Tákna:
- GN GÖLFNIBURFALL
 - SL SLOKKVITEKI
 - ÞN ÞAKNIBURFALL
 - SB STEYPIBÁÐ
 - LR LOFTRÆSING
 - K 0,00 KÓTI
 - LS LAGNASTOKKUR
 - ÖN ÚTANBURFALL
 - ÞJÖRGUNAROP
 - FLÓTTALEID
 - RYMISNÚMÉR
 - SNIB
 - REYKSKYNJARI

BR.	DAGS.	BREYTING
01	25.10.19	BREYTINGAR_Á_GUGGLUM
02	28.11.19	KÓTAR_URPFERDIR
GERDISBRAUT VESTMANNNAEYJUM		
GERDISBRAUT_3		
GRUNNMÝND, ÚTLIT/SNIB		
EINBYLISHÁS		
Herrað:		Teiknir n.:
ÖTB	ÖTB	1:100
Samþykkt á fundi byggingar- nefndar Vestmannaeyja 14. Okt. 2019		
Dag:	Nr.:	Bláskilti:
30.08.19	039.19	A1
EFFORT		Ólafur Torgeirsson
TEIKNISTOFA		Byggingarfulltrúinn í Vestmannaeyjum