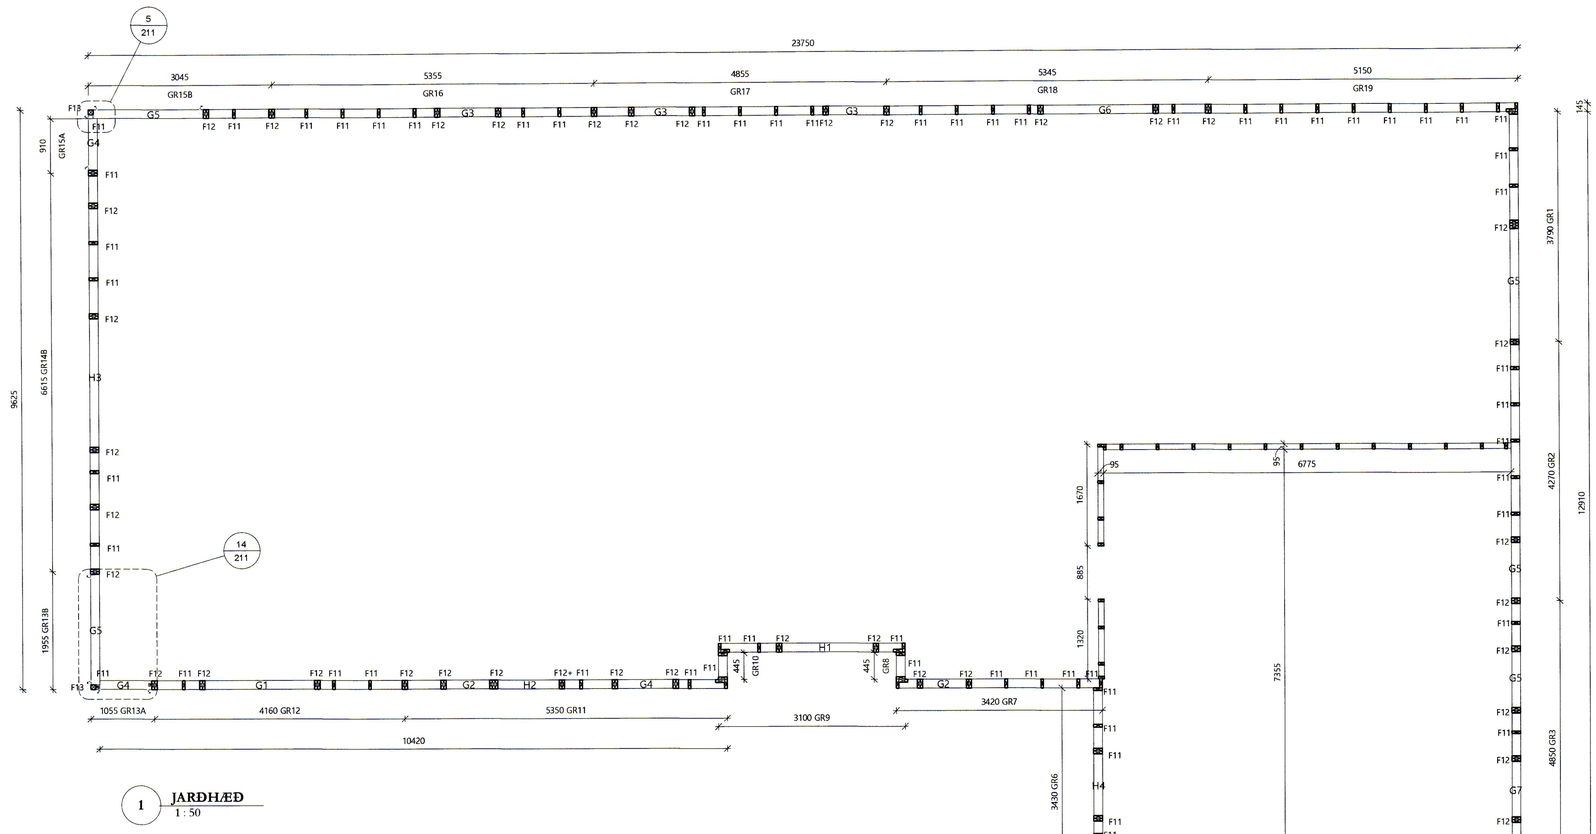

1 JARÐHÆÐ
1 : 50

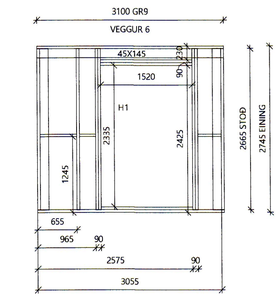

7 VEGGUR 6
1 : 50

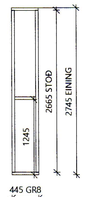

6 VEGGUR 5
1 : 50

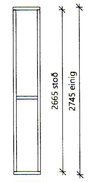

8 VEGGUR 7
1 : 50

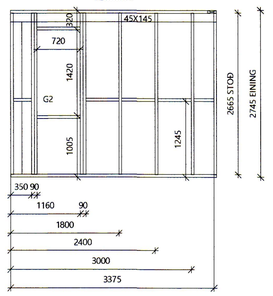

5 VEGGUR 4
1 : 50

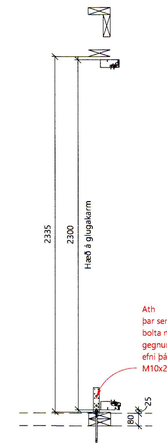

9 Gluggakarmur í útvegg
1 : 20

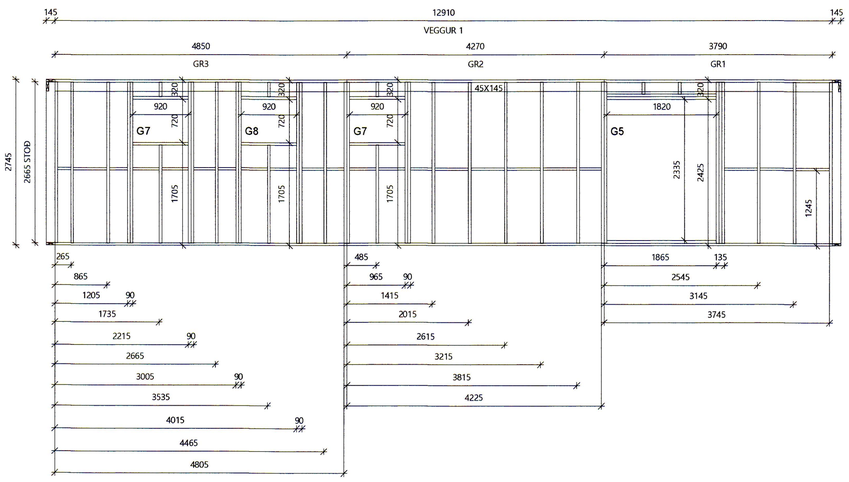

2 VEGGUR 1
1 : 50

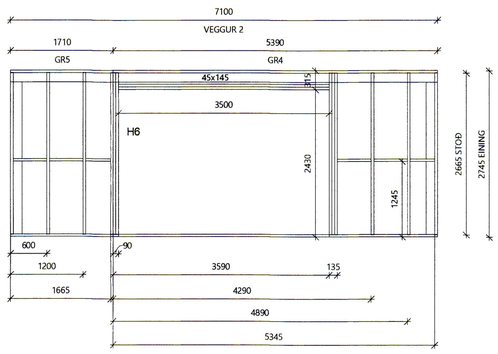

3 VEGGUR 2
1 : 50

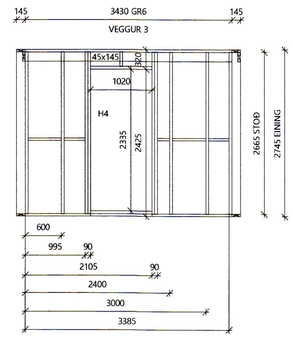

4 VEGGUR 3
1 : 50

SAMÞYKKT AF BYGGINGARFULLTRÚA
12. NÓV. 2020
BYGGINGARFULLTRÚINN Í VESTMANNAEYJUM

BR	DAGS	BREITING

Verk:
GERÐISBRAUT 3, 900 VESTMANNAEYJAR

Efni:
GRINDUR_GRUNNMYND & ÁSÝND

	Útgáfa	Teikning nr.
	01	210

Teiknað:	Hannað:	Yfirfarið:
GGG	TET	TET

Hönnunarstjóri (ef annar en aðalhönnuður) Kt:

Samþykkt af Ellert Tómasson Kt: 201170-3979

Dags útprentun	Frumstærð_Blað	Mkv:
26.08.20	A1	Skv. teikningum

Tómas Ellert Tómasson
Byggingarverkfræðingur M.S.C.E.
S: 8538358 Netf: ellert@sghus.is
Kt: 201170-3979

Verk nr: 19-51-2

SGHÚS