



SAMÞYKKT AF BYGGINGARFULLRÚA
12. Nóv. 2020
BYGGINGAR ELLERUNNIFRÉSTAMMANAEJUM


HÖNNUNARSTJÓRI

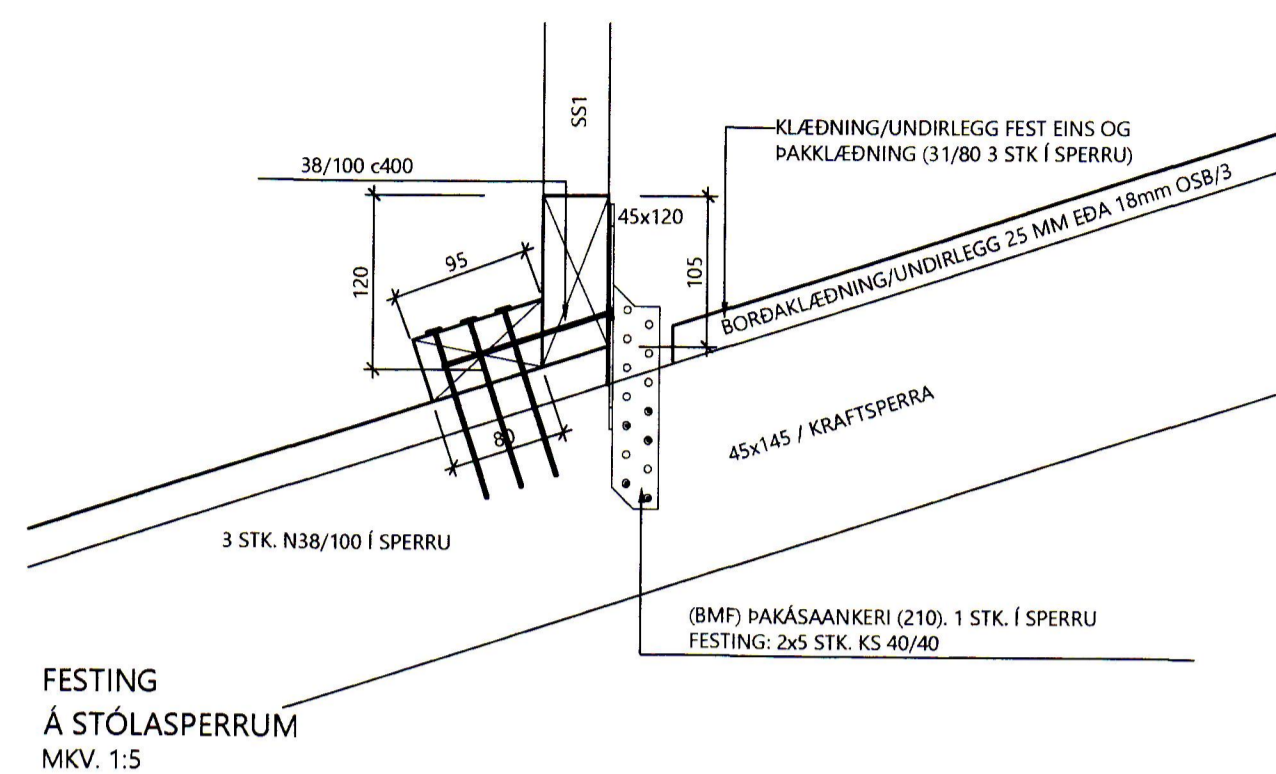


FESTING
Á STÓLASPERRUM
MKV. 1:5

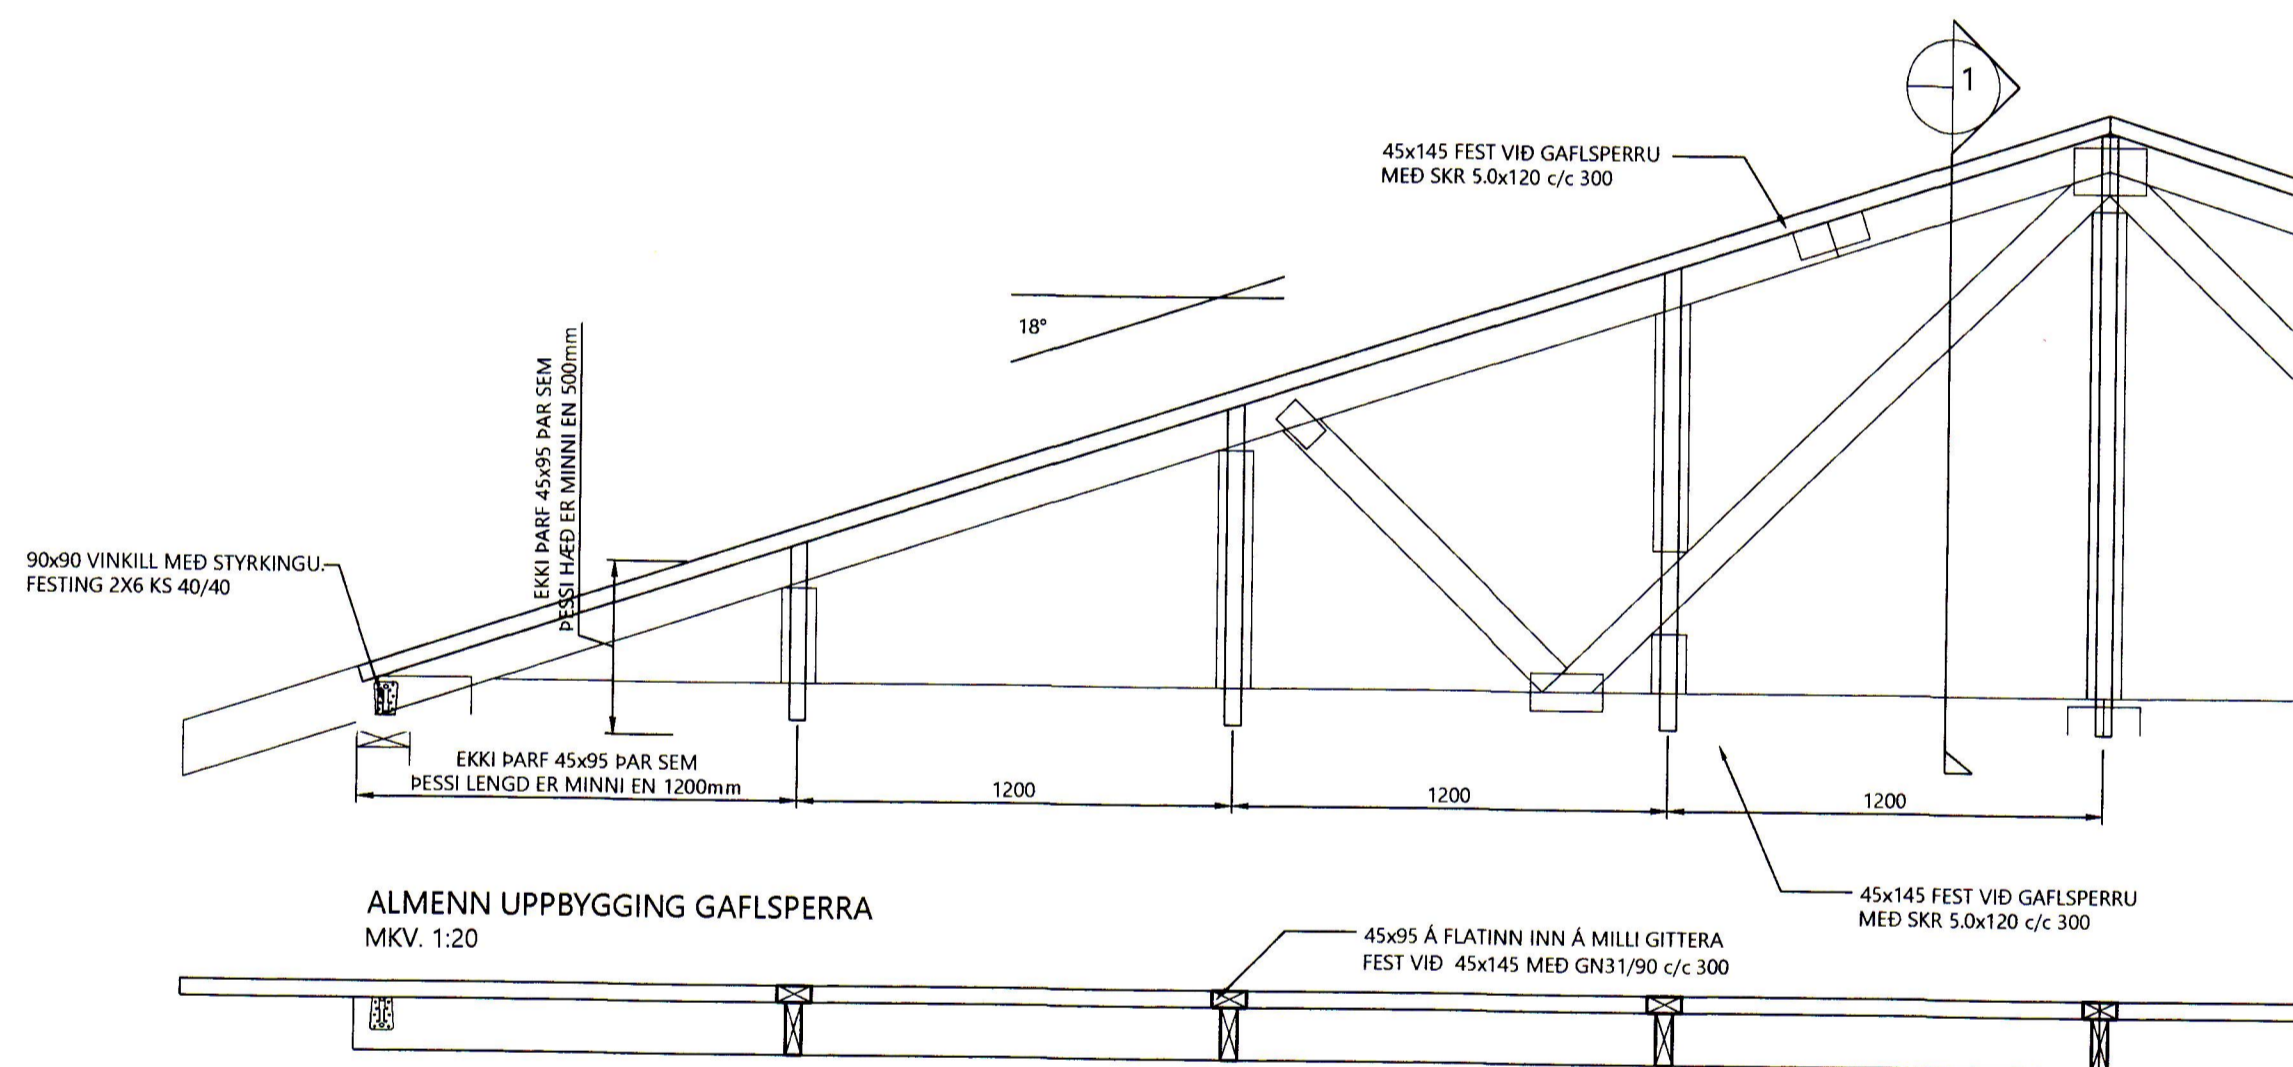


ALMENN UPPBYGGING GAFLSPERRA
MKV. 1:20

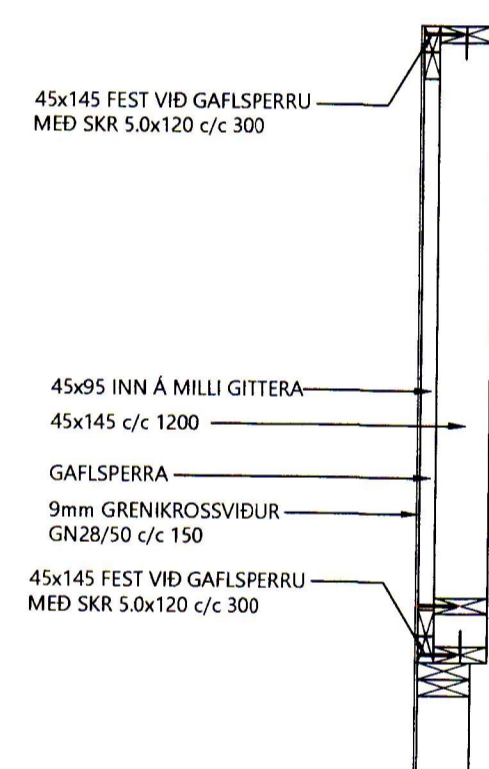

SNID 1:20

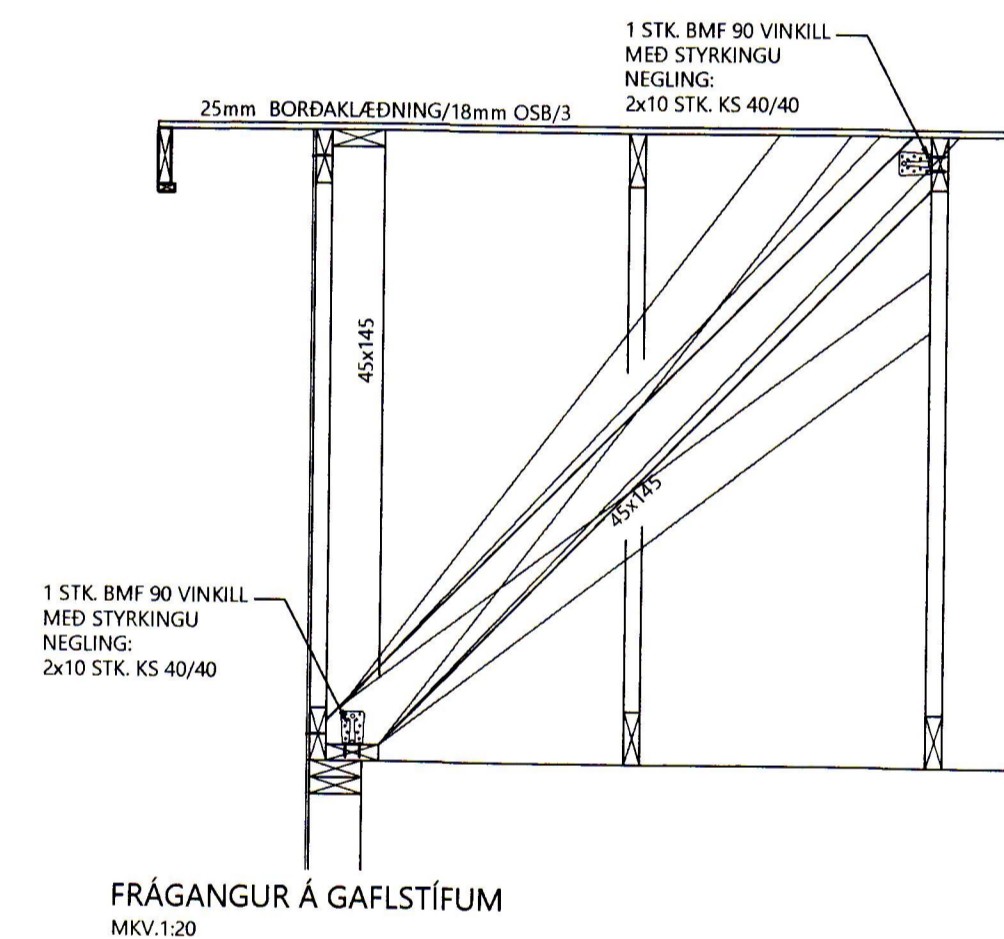


FRÁGANGUR Á GAFLSTÍFUM
MKV.1:20

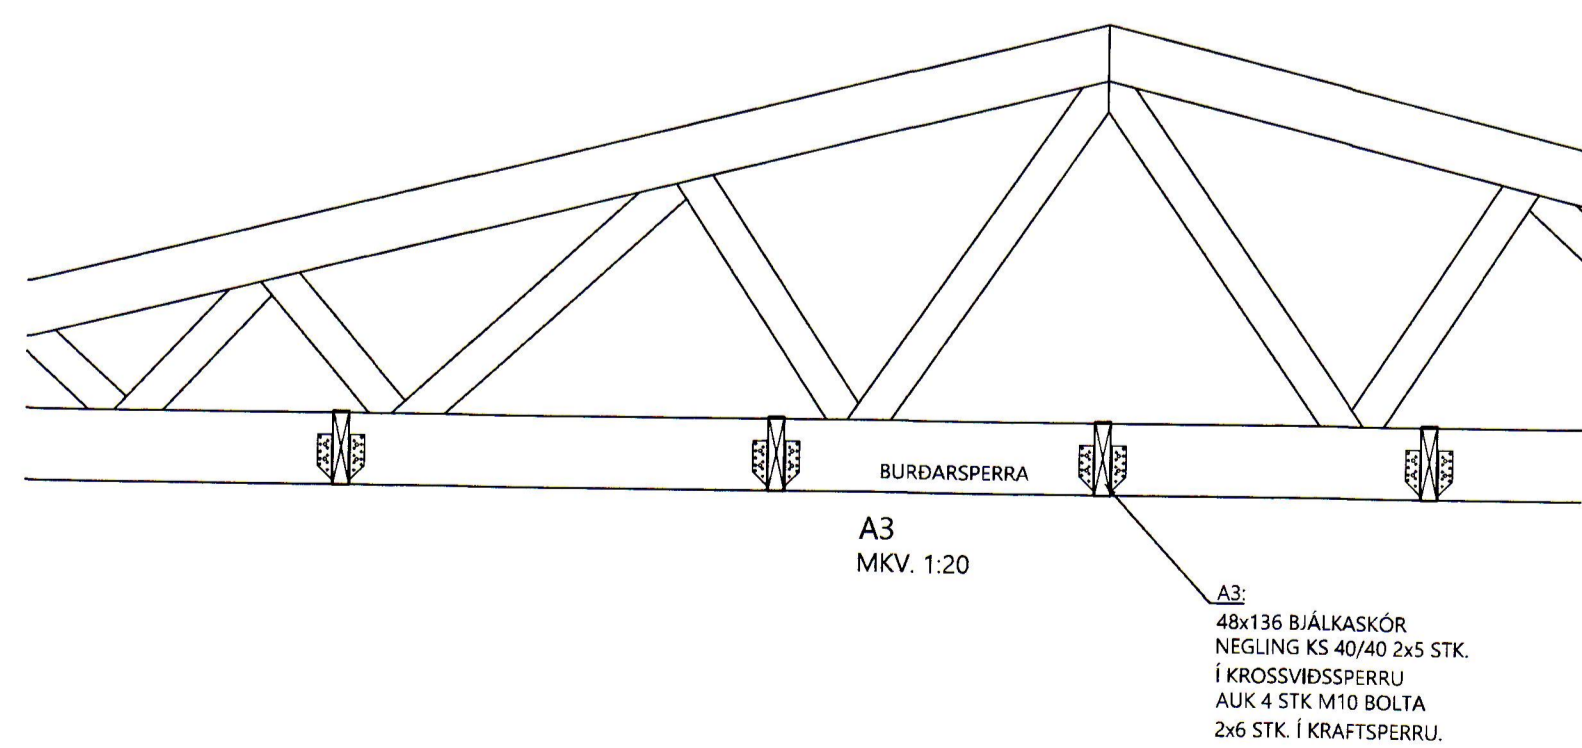

A3
MKV. 1:20

A3:
48x136 ÞJÁLKASKÖR
NEGLING KS 40/40 2x5 STK.
Í KROSSVIÐSPERRU
AUK 4 STK. M10 BOLTA
2x6 STK. Í KRAFTSPERRU.

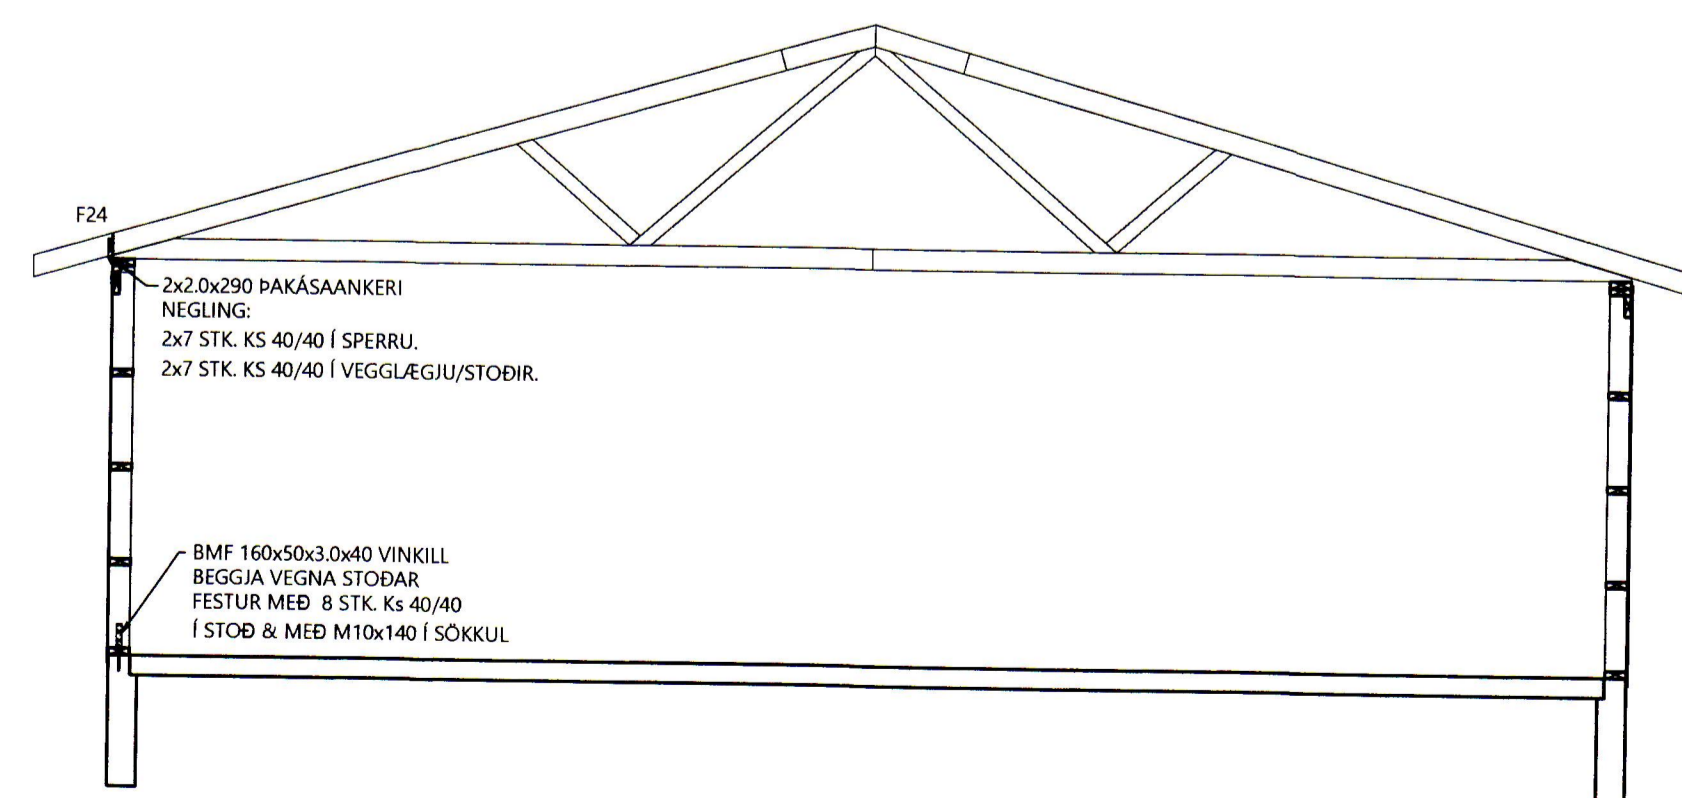

SNID 10:1:50



TÓMAS ELLERT TÓMASSON
BYGGINGARVERKFRÆÐINGUR M.S.C.E
SÍMI: 853 8 358 - ellert@sghus.is

TÆKNIDEILD
VINNUM SAMAN
HÁHEIDI 1 - 800 SELFÖSS

GERÐISBRAUT 3 - VESTMANNAEJUM

BURÐARVIRKI MKV.

SNID OG DEILI MKV. 1:50/1:20/1:5

SKYRINGAR MKV.

HANNAÐ: T. ELLERT TEKNAÐ: T. ELLERT

VERKNÖMUR: XXXXX SKRÁARNAFN: Gerdisbraut 3-SP-HT.dwg

DAGSETNING: 26.09.2020 SAMÞYKKT: [Signature] TEIKNING NÖMUR: 213