



SAMÞYKKT AF BYGGINGARFULLTRÚA
13. MAR. 2018
BYGGINGARFULLTRÚNNI Í VESTMANNAEYJUM

UNDIRRITUN SAMRÆMINGARHÖNNUÐAR

FLÍÐAR 30X60


T-LEIÐARI 90X50X2

KNEKTI 130

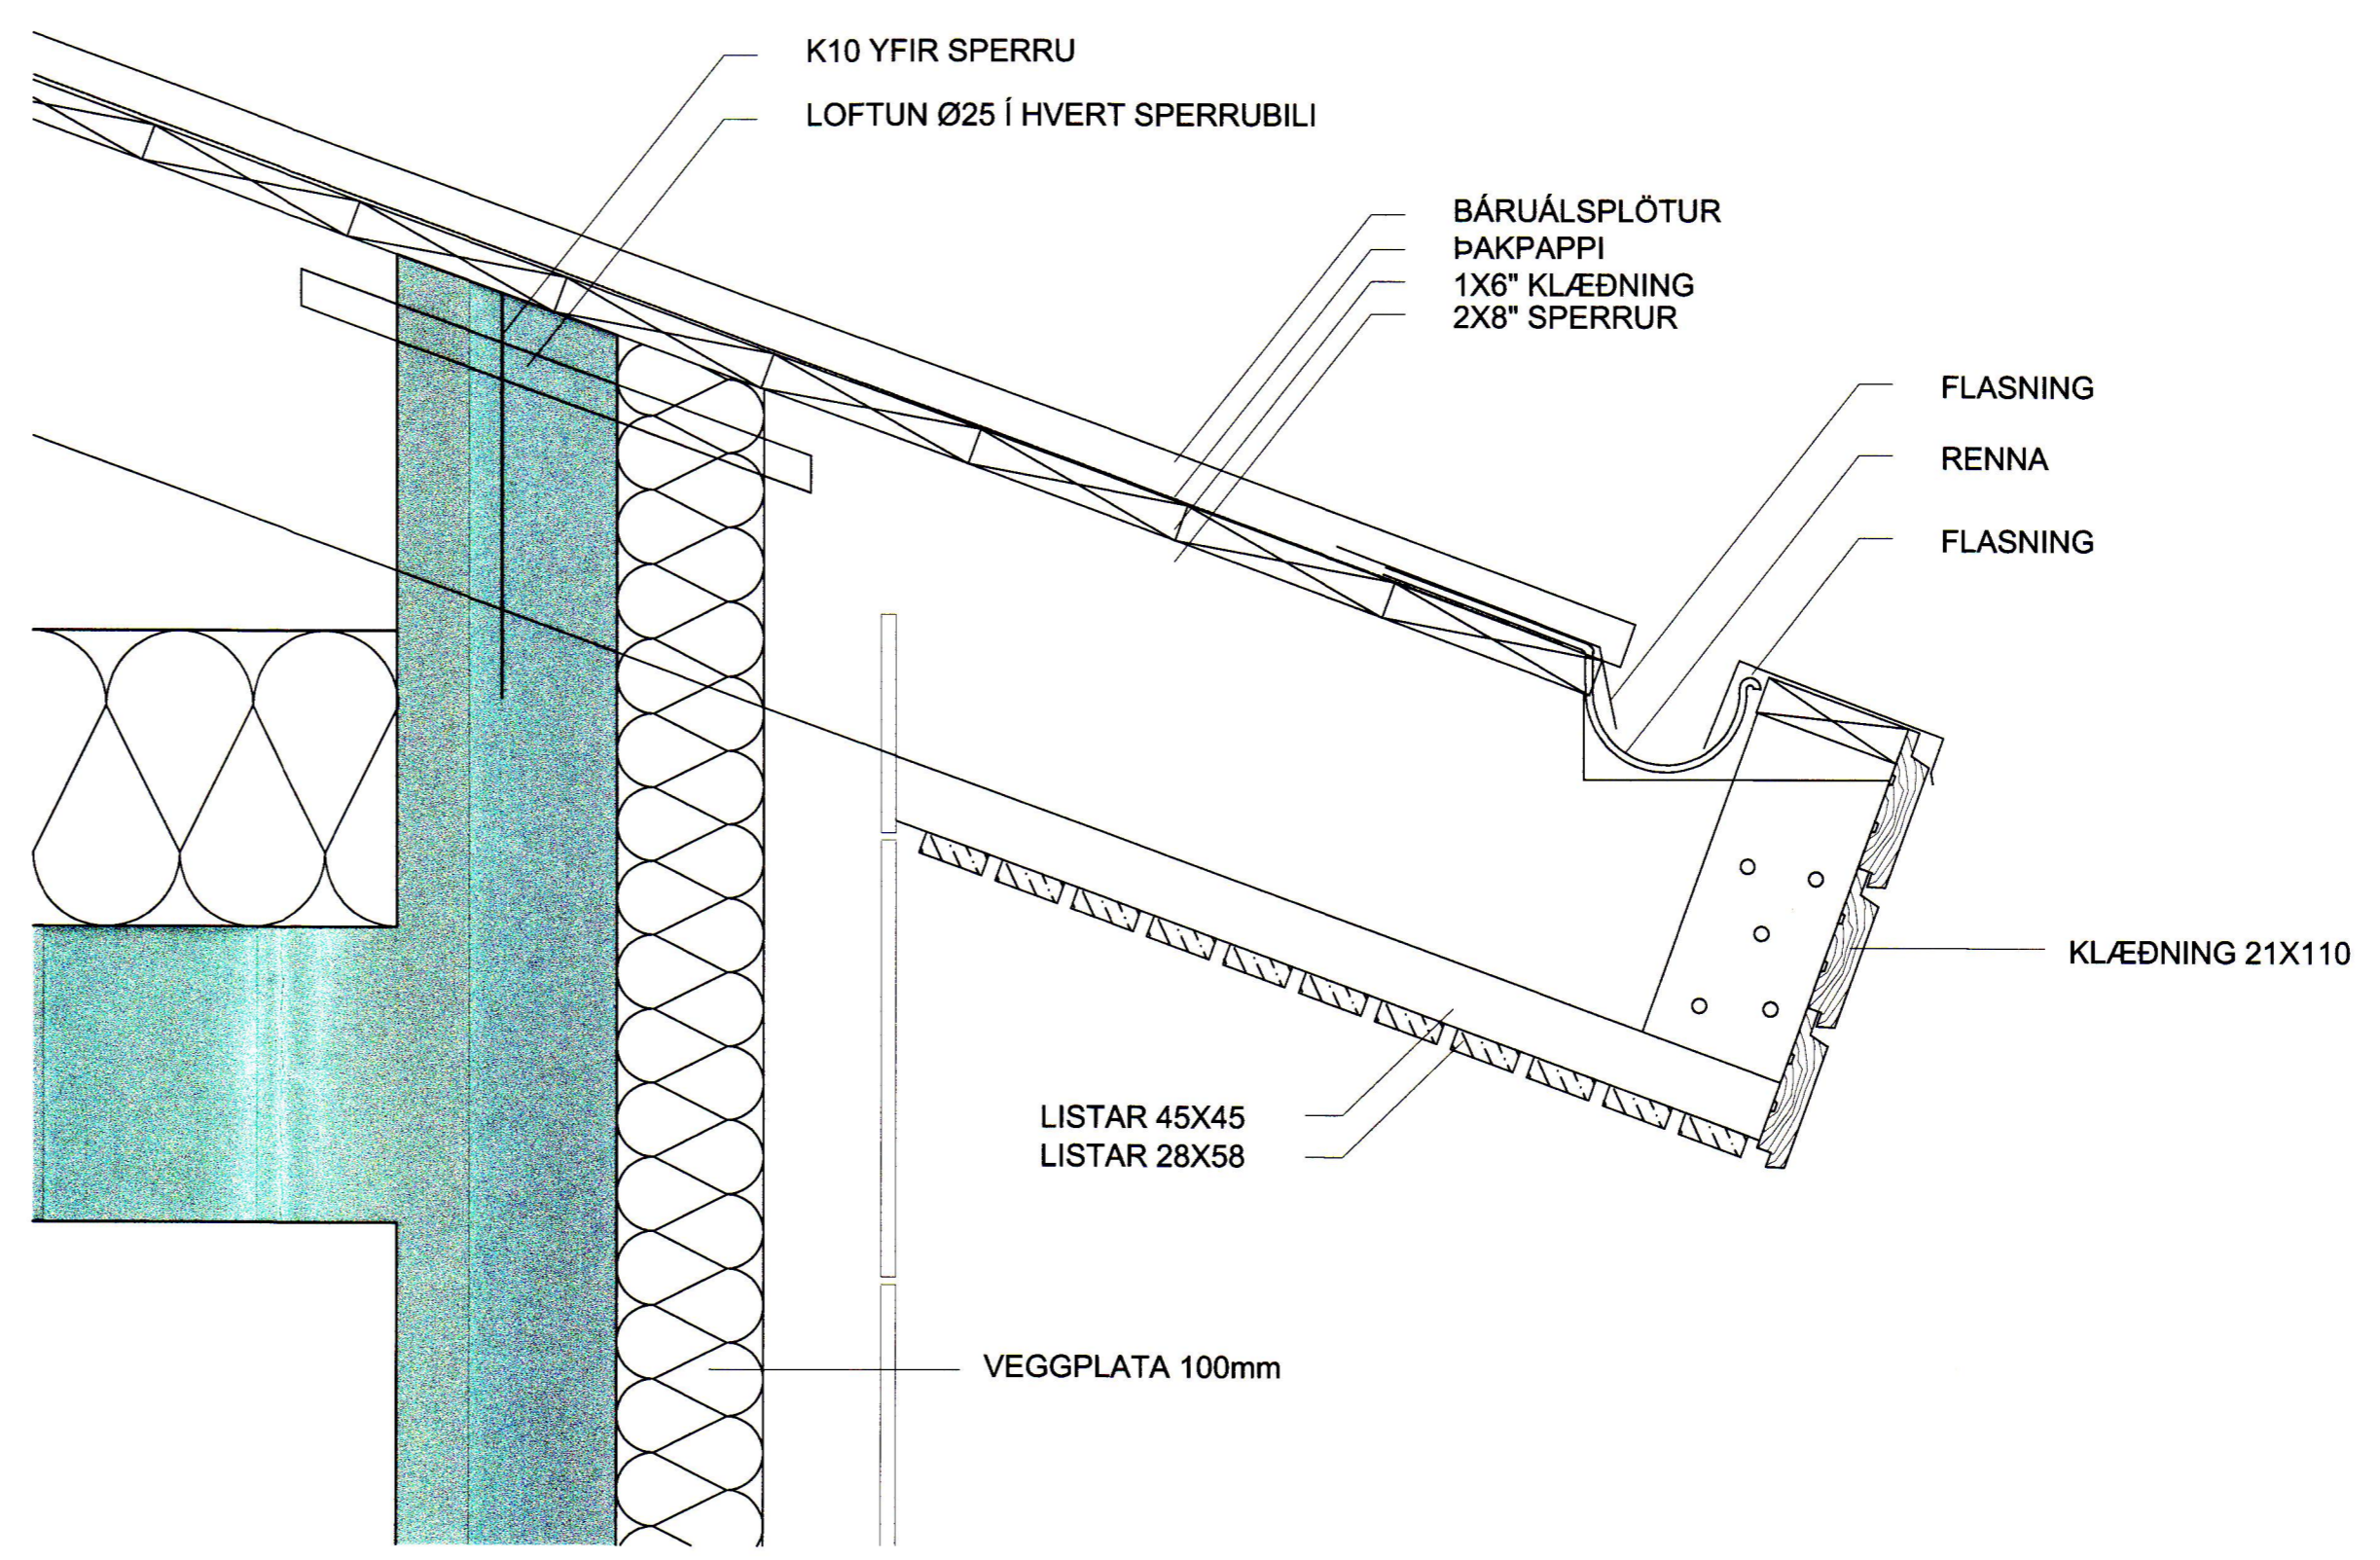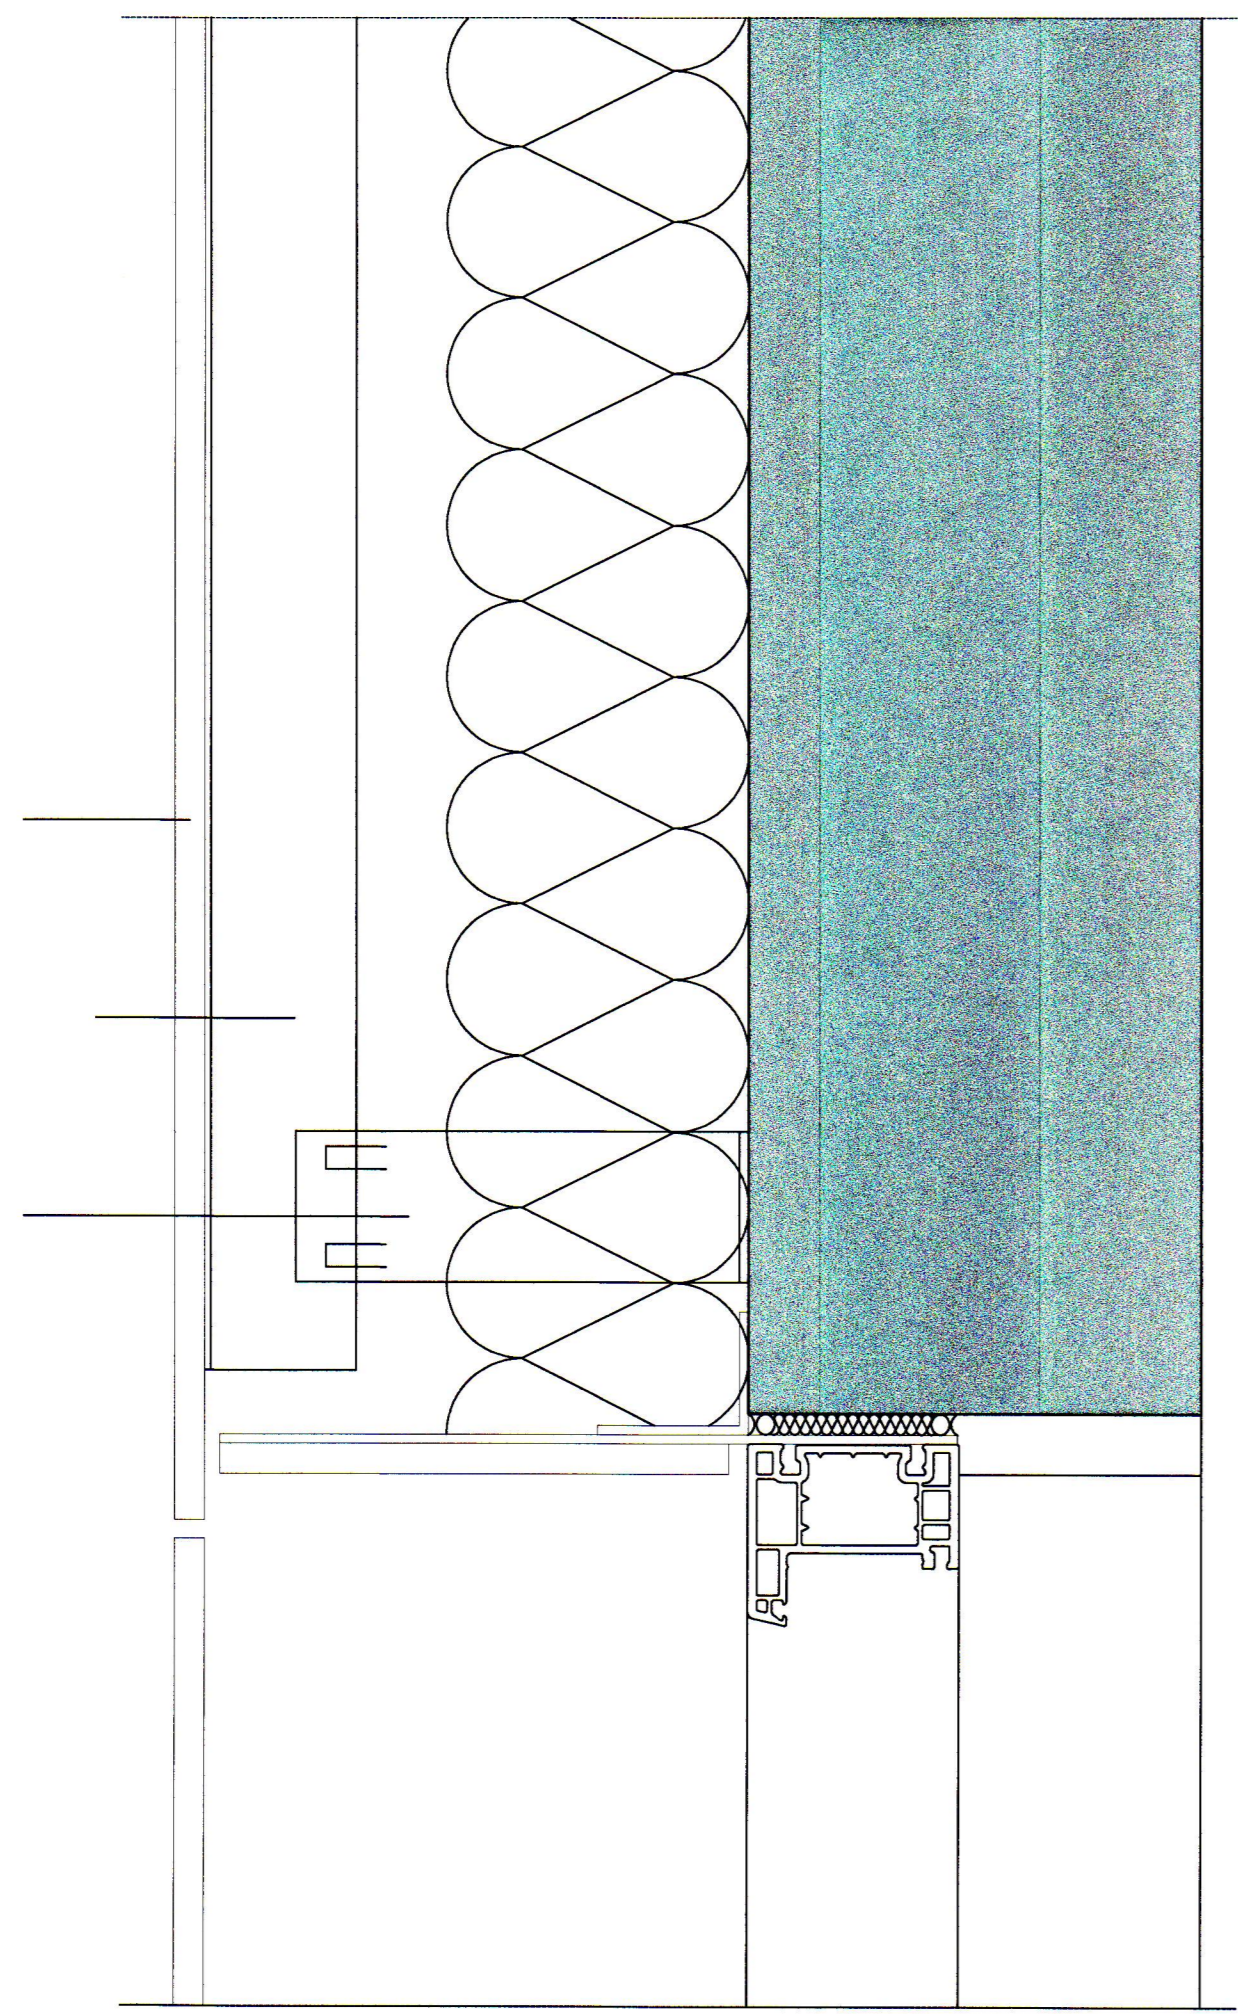


ÞAKKASSI-SNIÐ

VATNSBRETTI

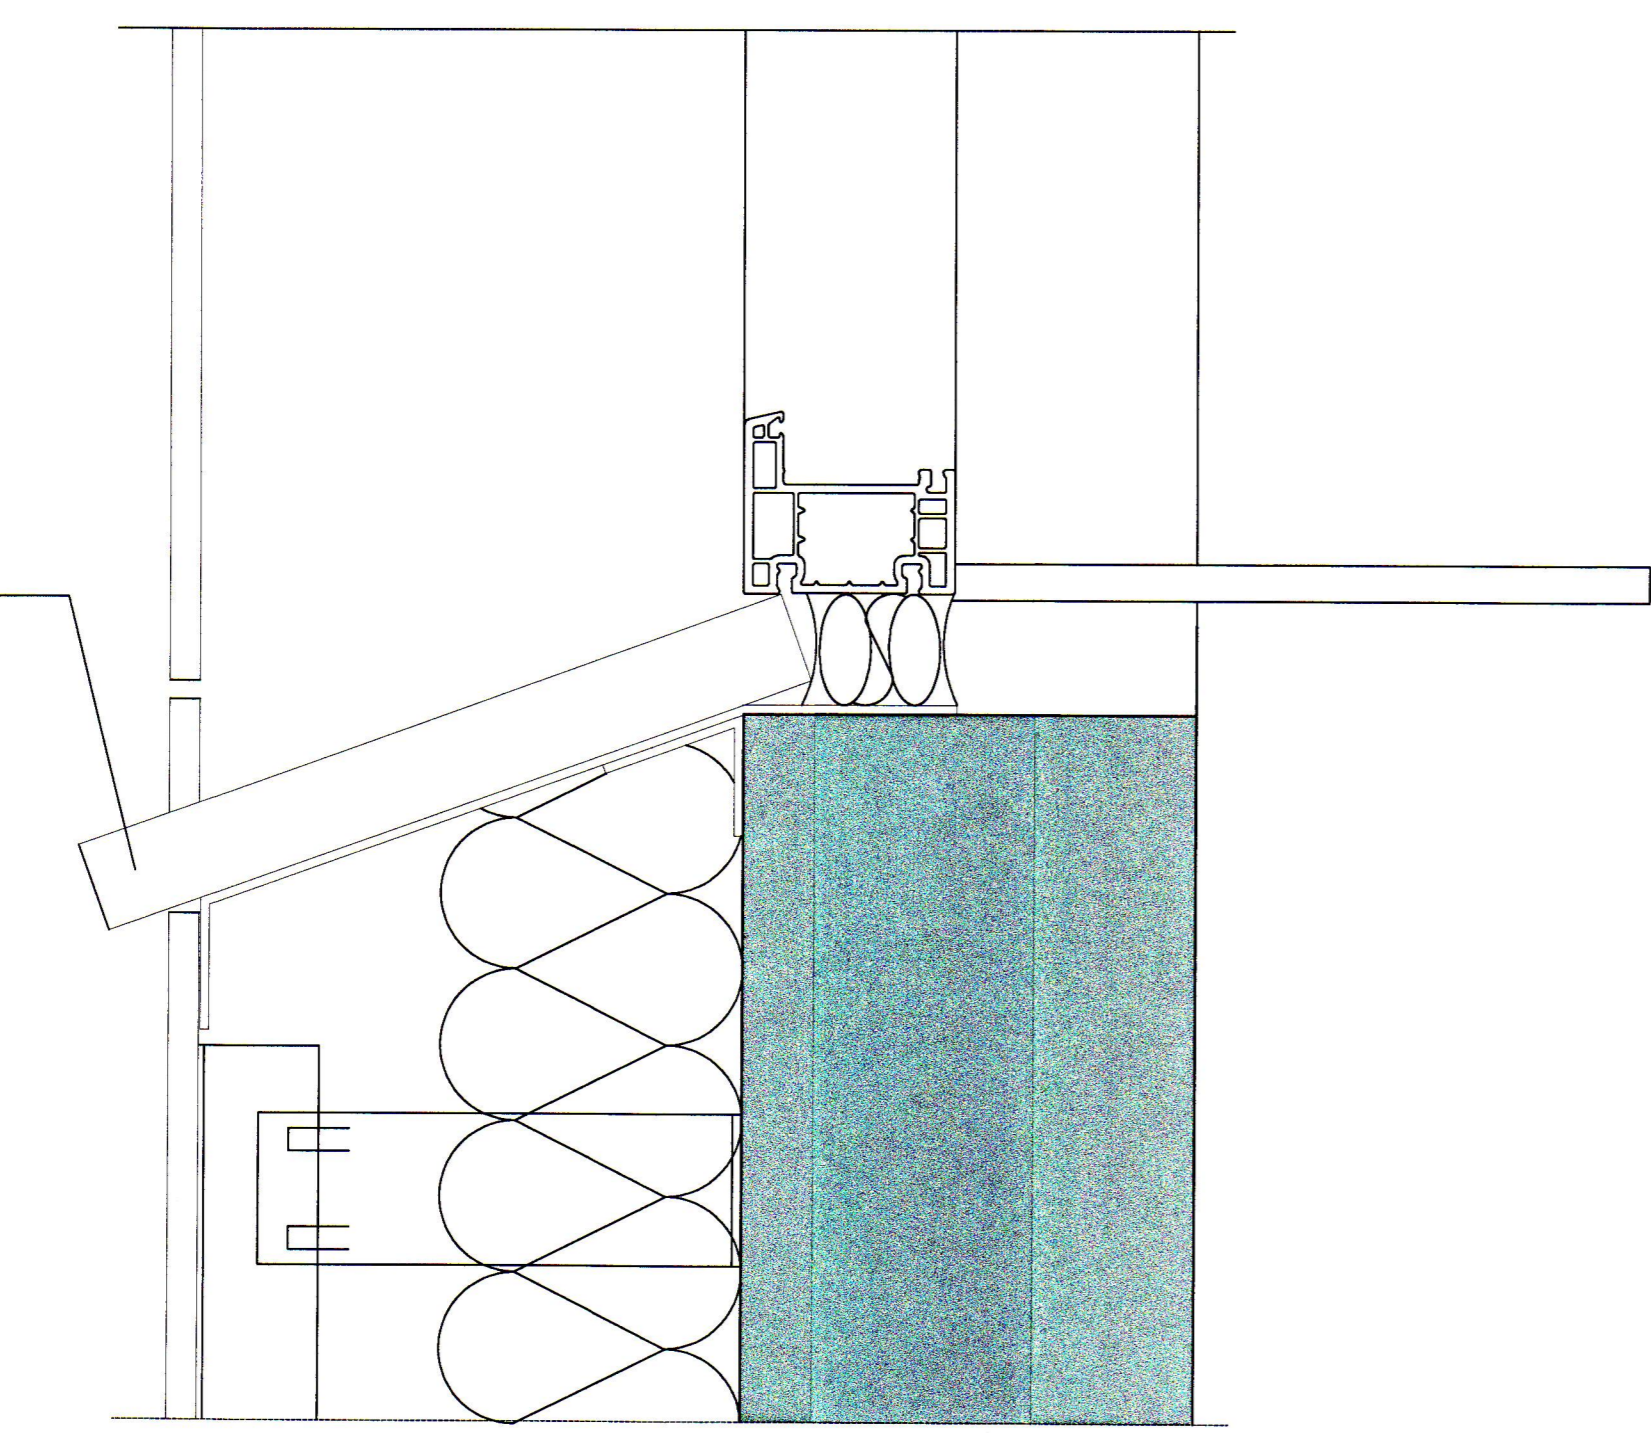


LÓÐRÉTT SNIÐ

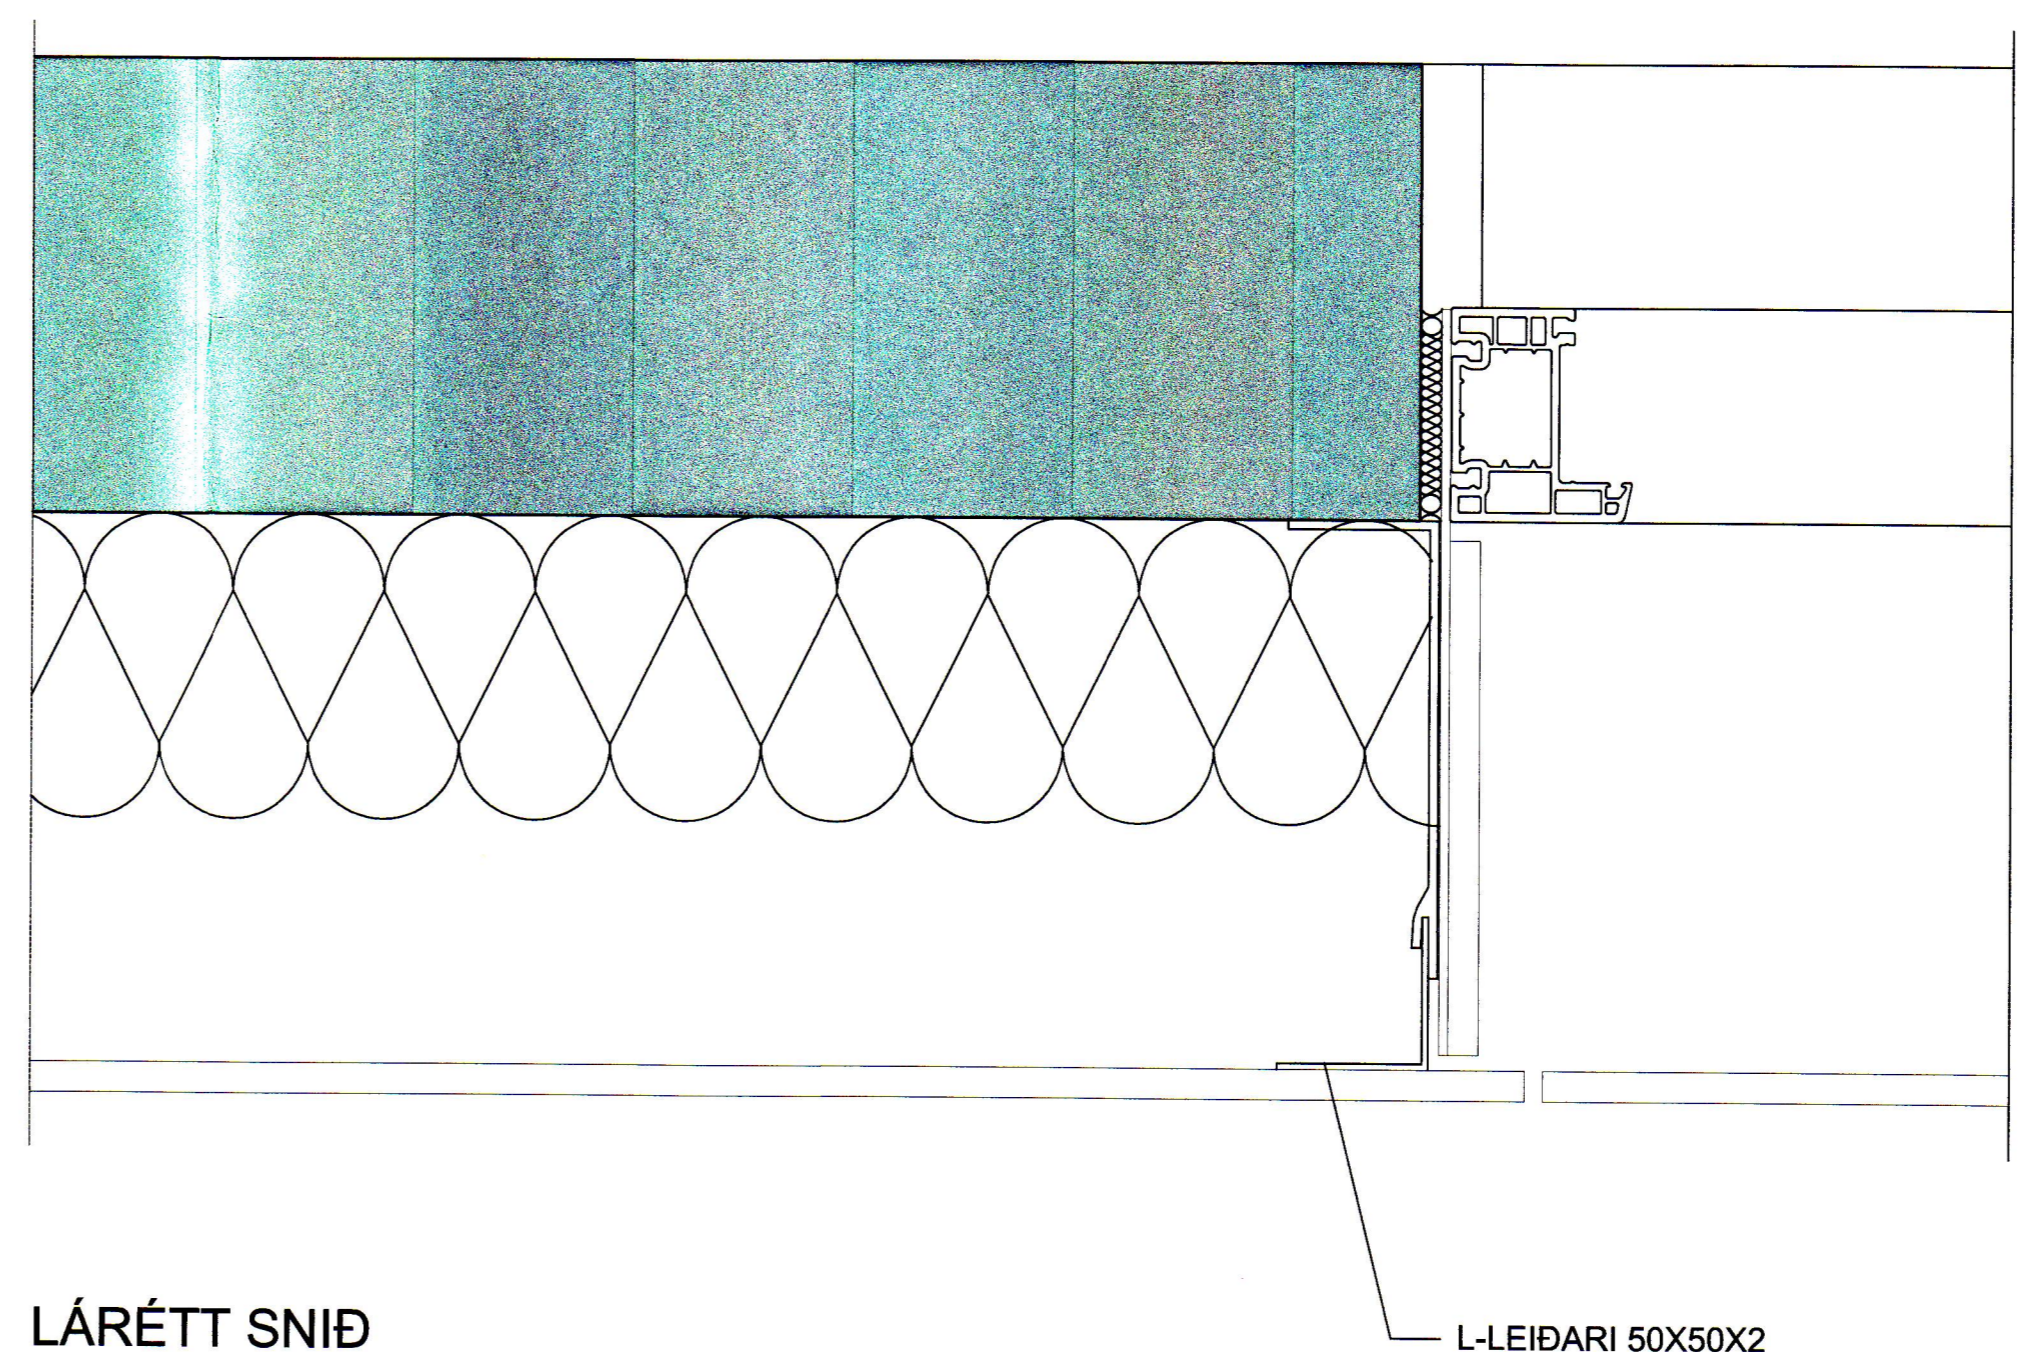

LÁRÉTT SNIÐ

L-LEIÐARI 50X50X2

TILVÍSUN	ÚTG. DAGS	SKÝRINGAR	TEIK. HANN RÝNT SAMÞ.	ÚTG. DAGS	SKÝRINGAR	TEIK. HANN RÝNT SAMÞ.	 Kirkjuvegi 23 900 Vestmannaeyjum Sími 481-2711 tpz@teiknistofa.is www.teiknistofa.is	ÚTG. DAGS	HANNAÐ	MÆLIKVARÐI	GERÐISBRAUT 6 900 VESTMANNAEYJAR Sérteikning Þakkassi og utanhússklæðning		
	25.01.18							YFIRFARIÐ	TEIKNAD	1:2,5			
							SAMÞYKKT:	SP	SGS		VERKFRANG	1716 TEIKNING	102