11042

SAMÞYKKT AF BYGGINGARFULLTRÚA
13. MAR. 2018
BYGGINGARFULLTRÚINN Í VESTMANNAEYJUM

UNDIRRITUN SAMRÆMINGARHÖNNUÐAR

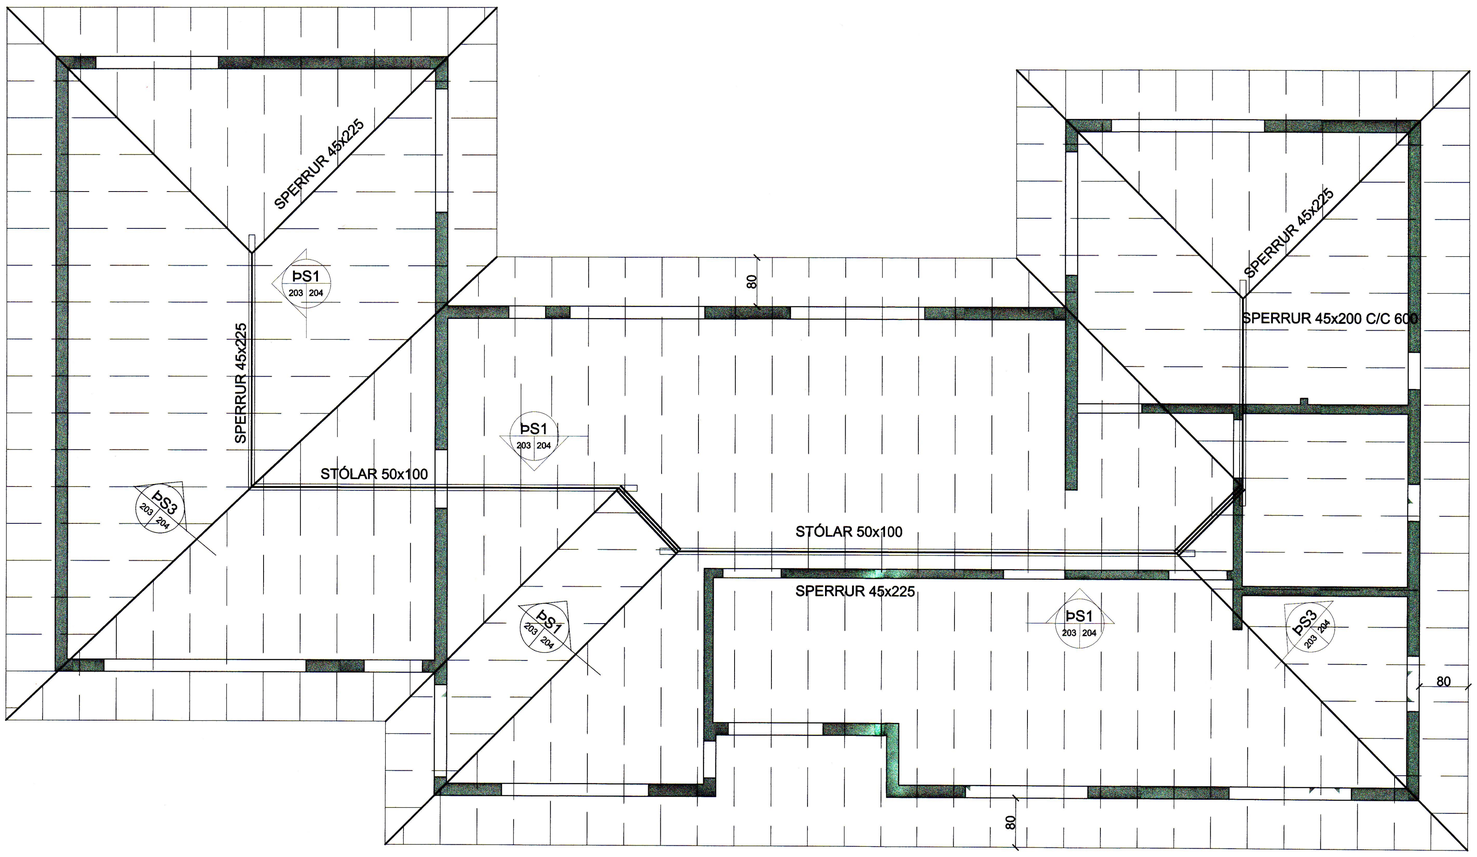

GRUNNMYND

SKÝRINGAR:

SPERRUR 45x225 c/c 600

SPERRUR 45x200 c/c 600

TILVÍSUN

ÚTG DAGS	SKÝRINGAR	TEIK HANN RÝNT SAMÞ

tpz teiknistofa
Kirkjuvegi 23 900
Vestmannaeyjum
Sími 481-2711
tpz@teiknistofa.is
www.teiknistofa.is

ÚTG. DAGS	HANNAÐ	MÆLIKVARÐI
25.01.18	SP	1:50 (A1)
YFIRFARIÐ	TEIKNAÐ	
SP	SGS	

SAMÞYKKT: Sigurgeir S. 240259-2339

GERÐISBRAUT 6
900 VESTMANNAEYJUM
GRUNNMYND
SPERRUR

VERKFANG 1716 TEIKNING 203

©Öll afnot og afritun teikningar, að hluta eða í heild er háð skriflegu leyfi höfunda