11045

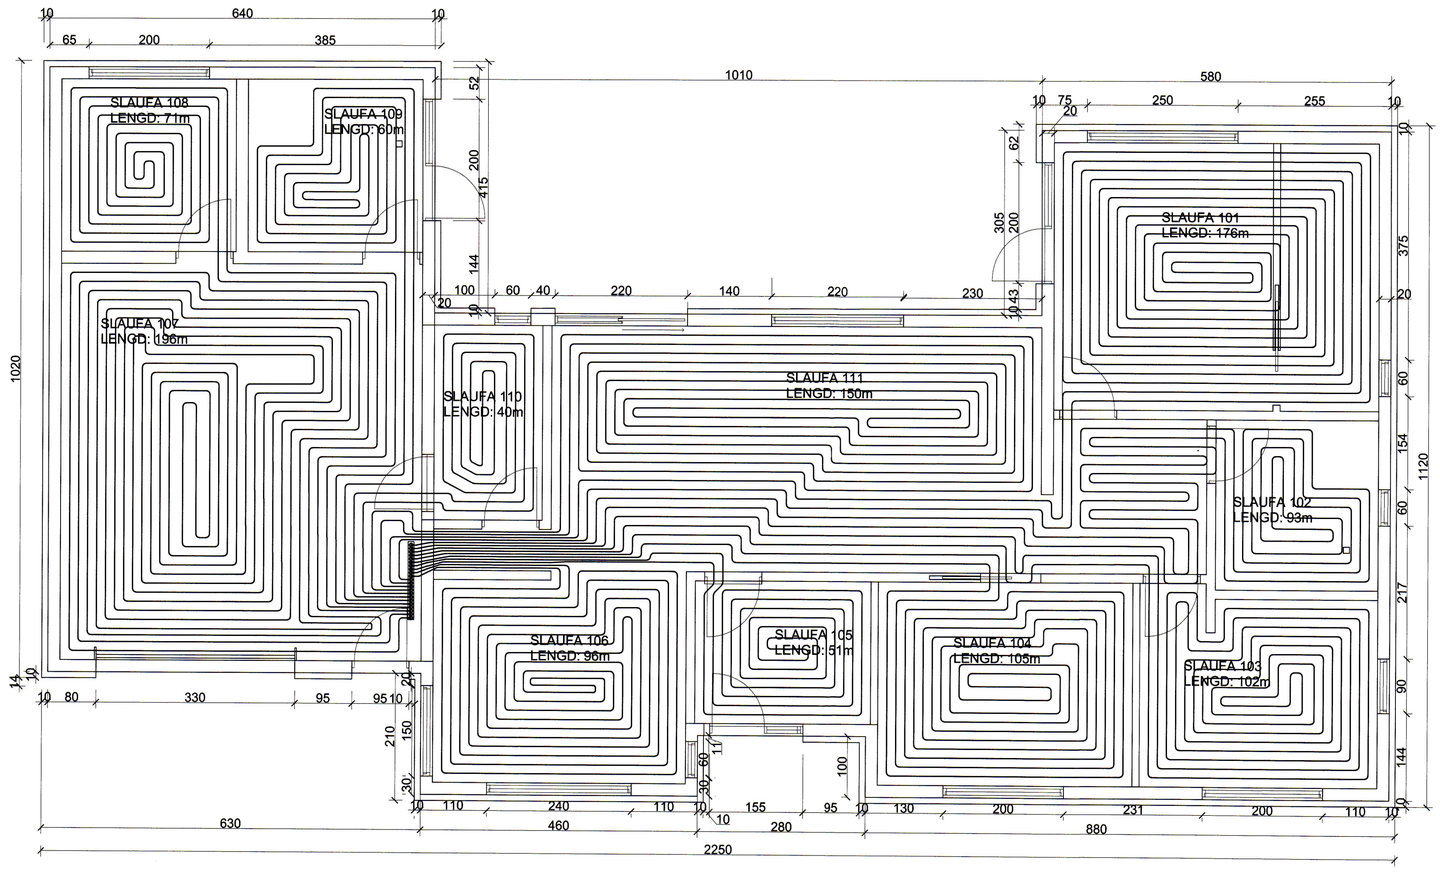

SAMÞYKKT AF BYGGINGARFULLTRÚA
13. MAR. 2018
BYGGINGARFULLTRÚINN Í VESTMANNAEYJUM

UNDIRRITUN SAMRÆMINGARHÖNNUÐAR

TILVÍSUN

ÚTG DAGS | SKÝRINGAR | TEIK HANN RÝNT SAMÞ

tpz teiknistofa
Kirkjuvegi 23 900
Vestmannaeyjum
Sími 481-2711
tpz@teiknistofa.is
www.teiknistofa.is

ÚTG. DAGS	HANNAÐ	MÆLIKVARÐI
25.01.18	SP	1:50 (A1)
YFIRFARIÐ	TEIKNAÐ	
SP	SGS	

SAMÞYKKT: 270259-7339

GERÐISBRAUT 6
900 VESTMANNAEYJUM
GÓLFHITALAGNIR

VERKFANG 1716 TEIKNING 301

©Öll afnot og afritun teikningar, að hluta eða í heild er háð skriflegu leyfi höfunda