
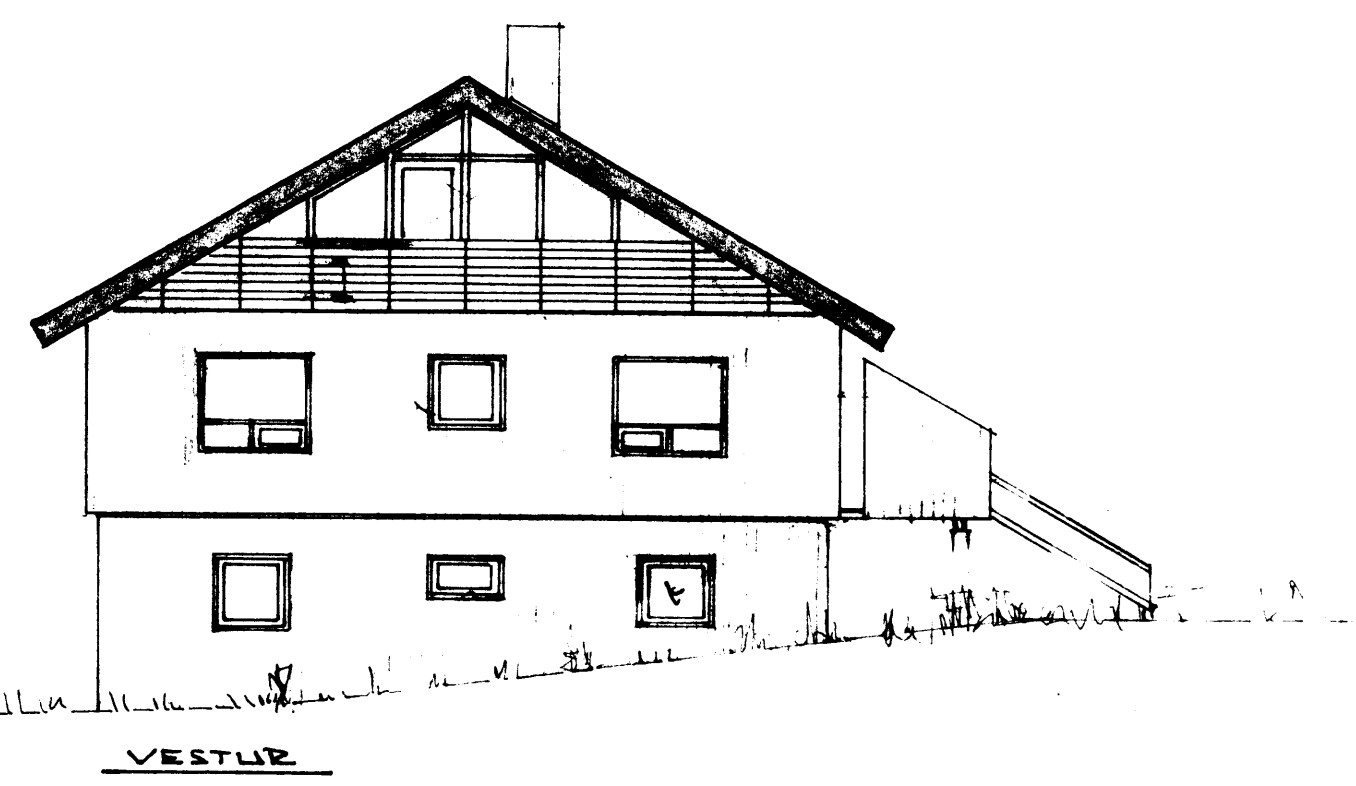
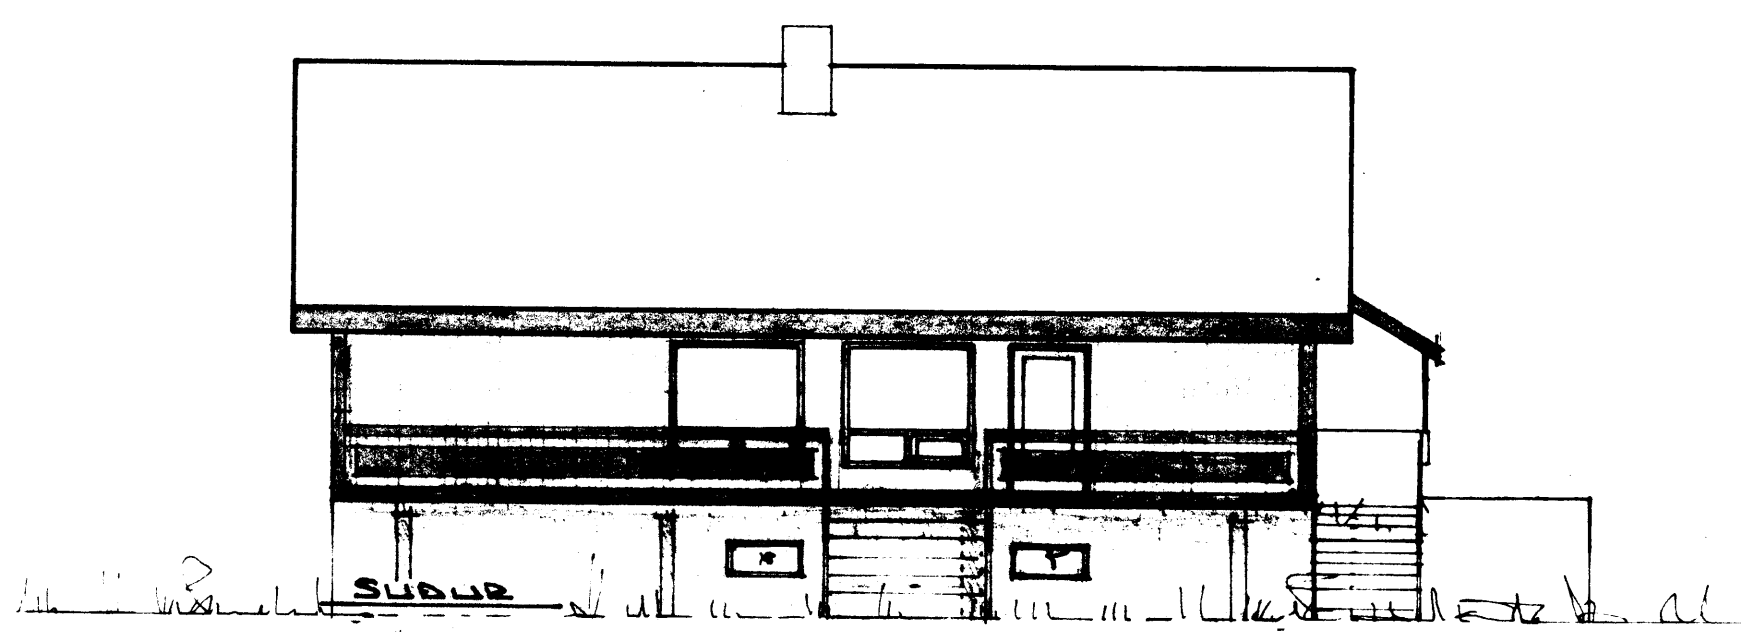
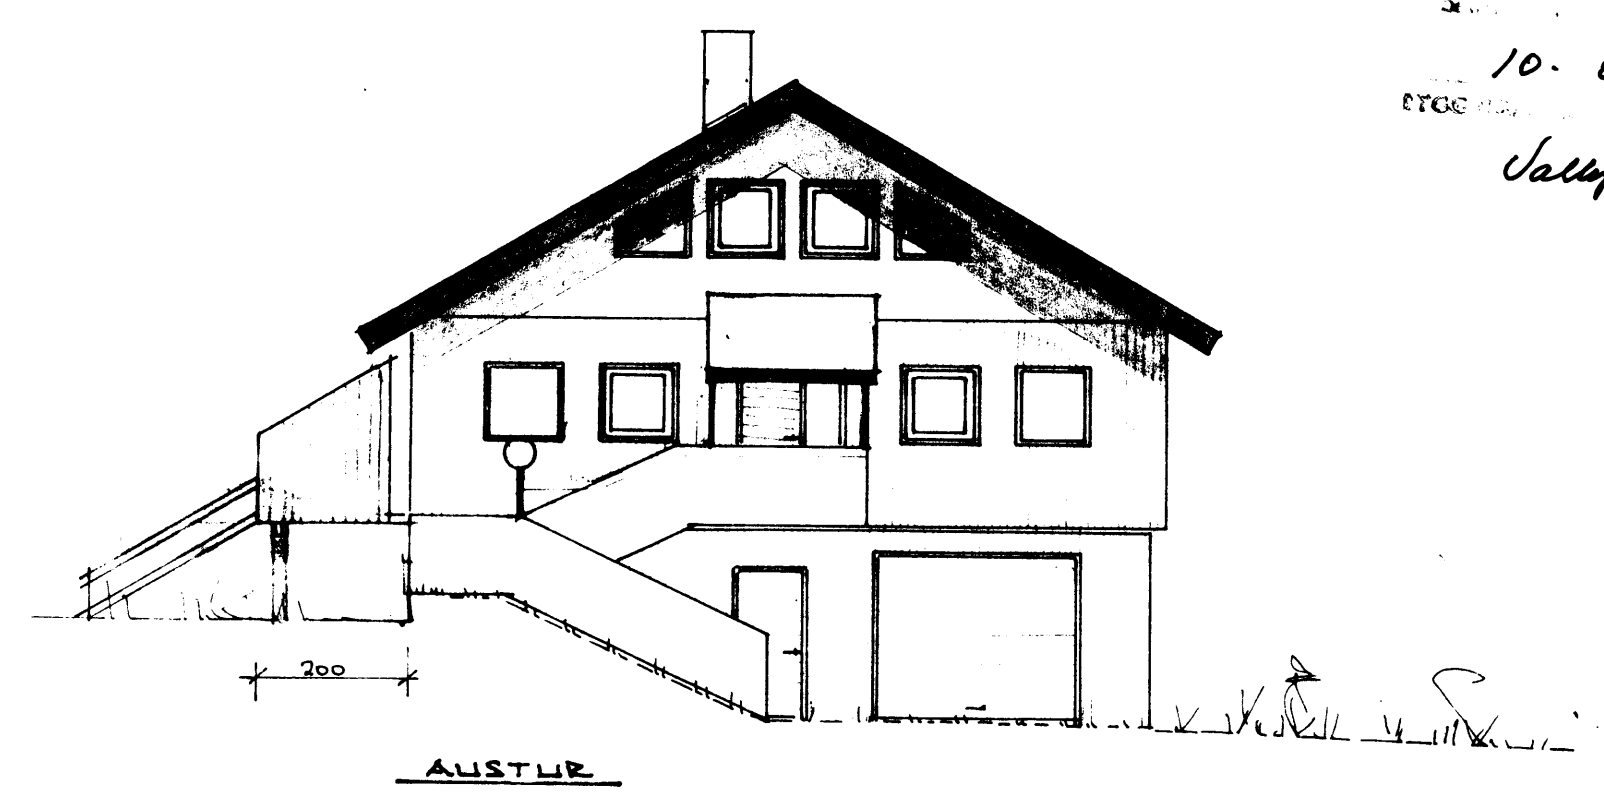


SAMM. 26-10-84  
 26-10-84  
 Valdyr Meygarinn

Brúðing  
 10. 05. 90  
 Valdyr Meygarinn

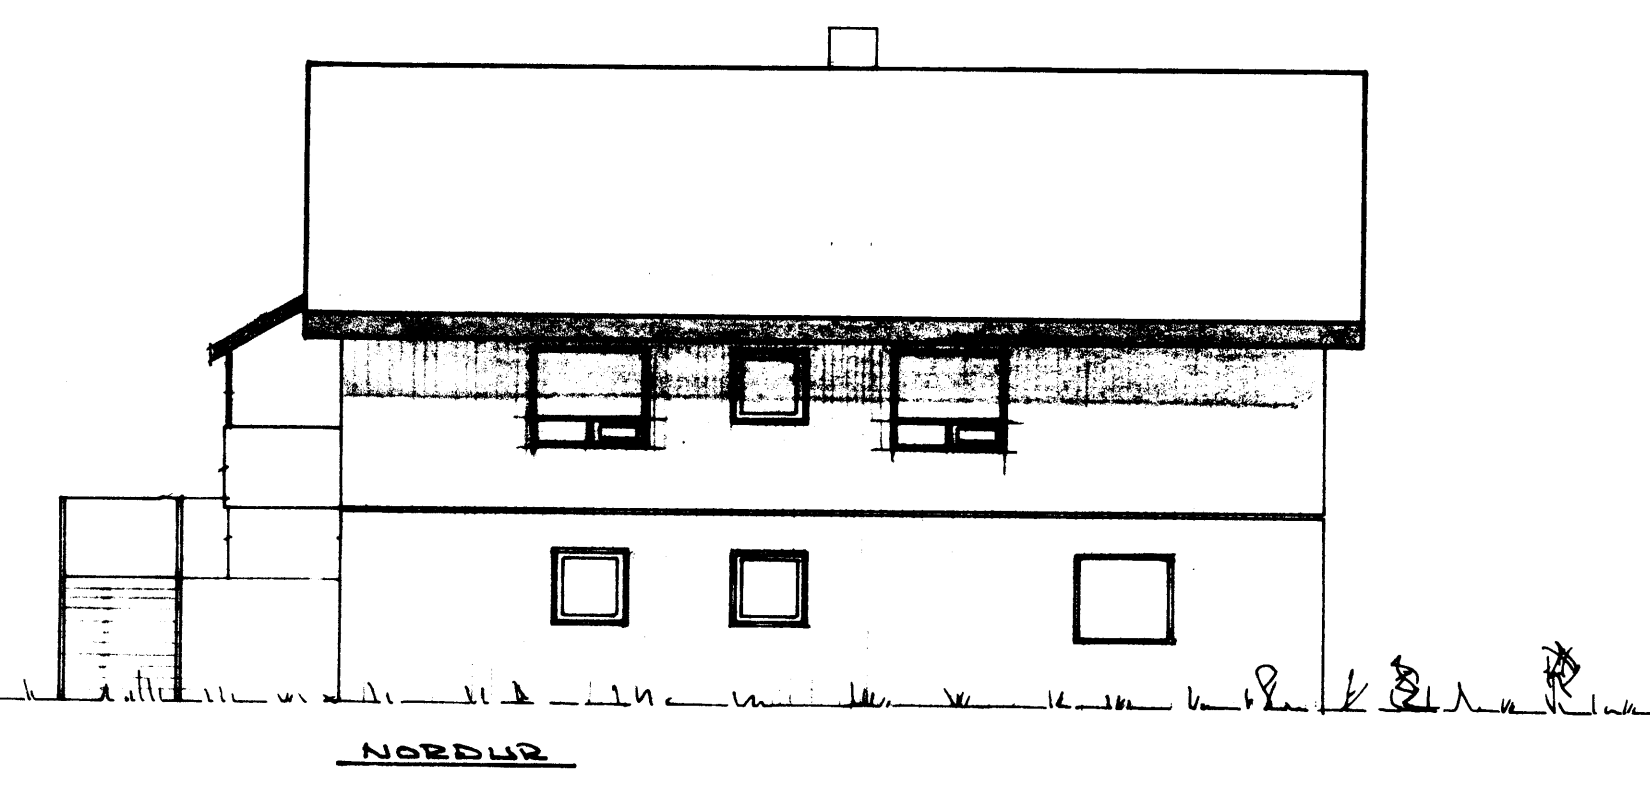

BRÚTTÓ FLATARMÁL: HÆÐ 130 M<sup>2</sup>  
 RÍÐ 56 M<sup>2</sup>  
 GRÝMSLA 23 M<sup>2</sup>  
 BÍLGRYM. 50 M<sup>2</sup>  
 SAMTALS 259 M<sup>2</sup>

BRÚTTÓ RÚMMÁL: HÚS 547 M<sup>3</sup>  
 BÍLGRYM 135 M<sup>3</sup>  
 SAMTALS 682 M<sup>3</sup>

BYGGINGARTEFNI: ÚTVEGGIR, BERANDI MILLIVEGGIR OG  
 GÓLFPLÖTUR ÚR STEINTEYPU, LÉTTIR MILLIVEGGIR  
 ÚR TÍMBRI, ÞAK ÚR TÍMBRI SÚÐ OG STAFNAÐ  
 RÍSHRÖÐAR.

ATH: ALLAR INNIRUÐIR SKULU VERA 80cm BREIÐAR,  
 HURÐ Í KNÖÐ 90cm BREIÐ, ÖLL MBL Á TEIGNI ERU  
 Í CM NEMA HÆÐARKÓTAR ERU Í M.

KÖLNUNARTÖLUR:  
 K GILDI FYRIR ÚTVEGGI ≤ 0,45 W/M<sup>2</sup>.C  
 K GILDI FYRIR ÞAK ≤ 0,30 W/M<sup>2</sup>.C  
 K GILDI FYRIR GÓLF ≤ 0,40 W/M<sup>2</sup>.C  
 MESTA KÖLNUNARTALA ÚTVEGGA OG MÍTTIÐRUM

1. BEYTT APRÍL 1983 VPK.  
 2. BEYTT SEPT 1984 VPK.

VILMAR ÞÓR KRISTINSSON  
 BYGGINGATEKNAFR.

NÝJABEDARBRAUT 2B. VESTMANNNAEYDUM.