



OLL MÁL ATH Á STAÐNUM, ÁÐUR EN SMÍÐI HEFST

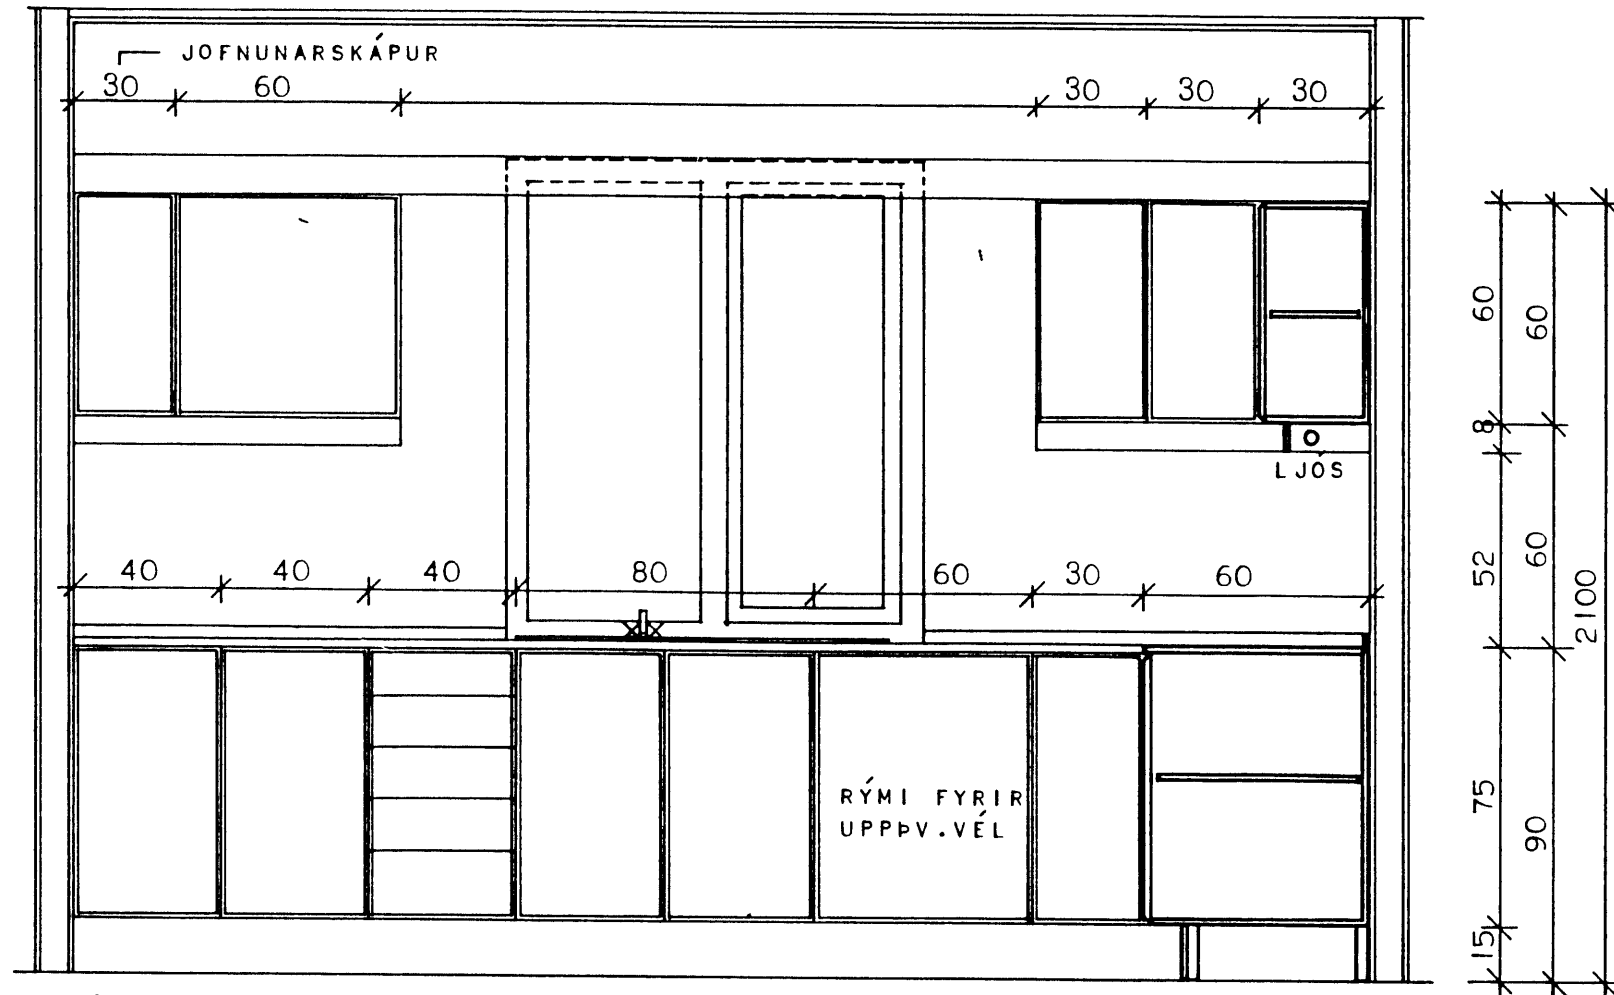


A-A

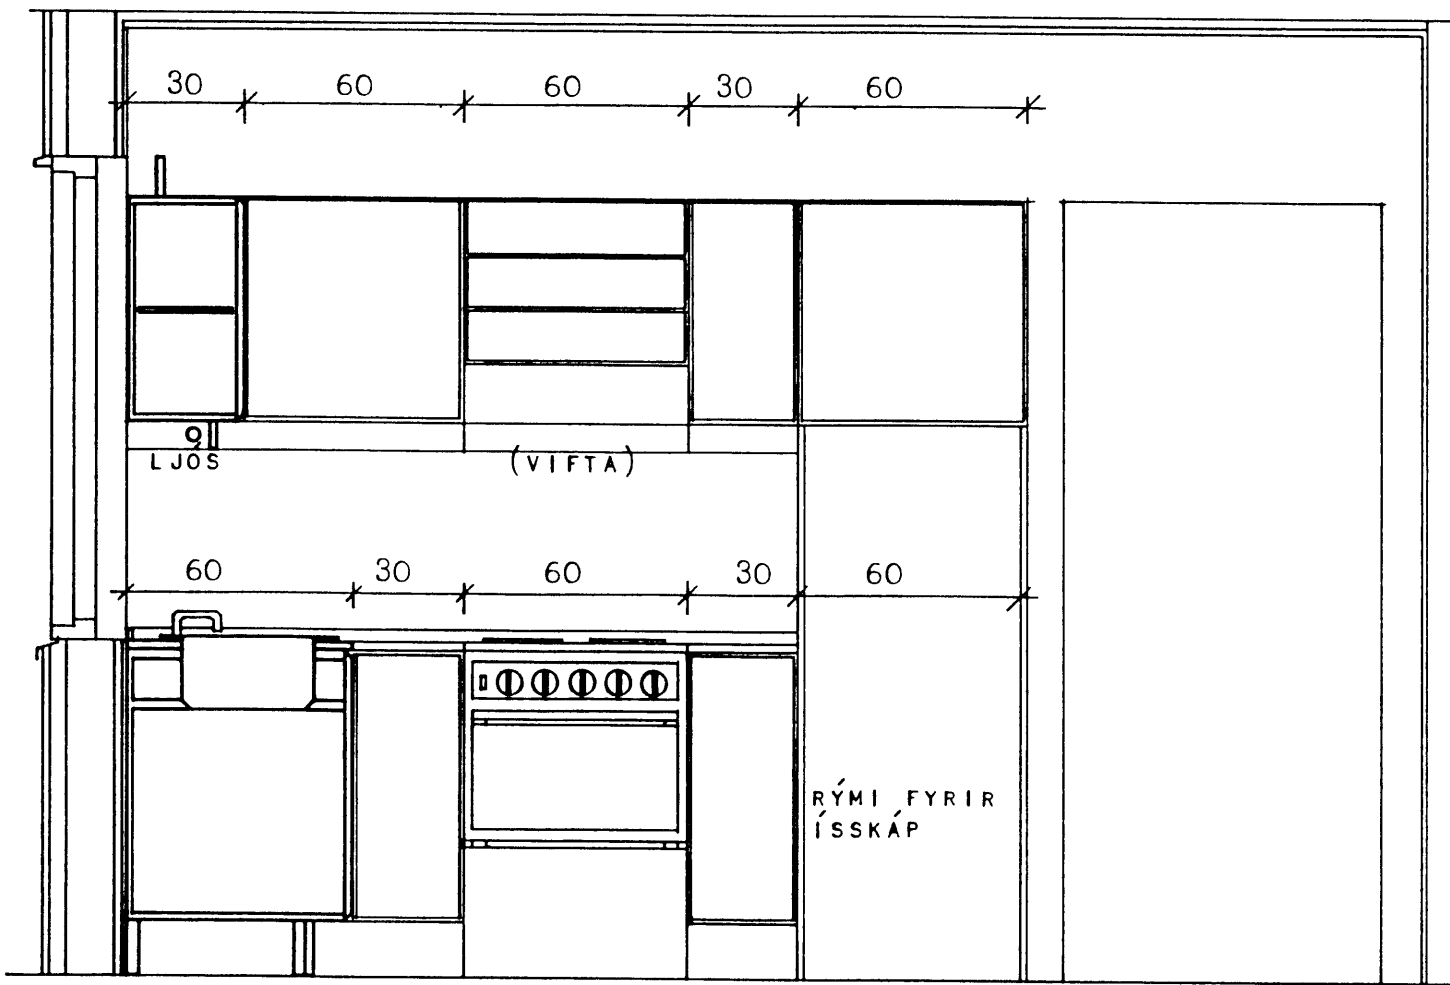

B-B

➔ B

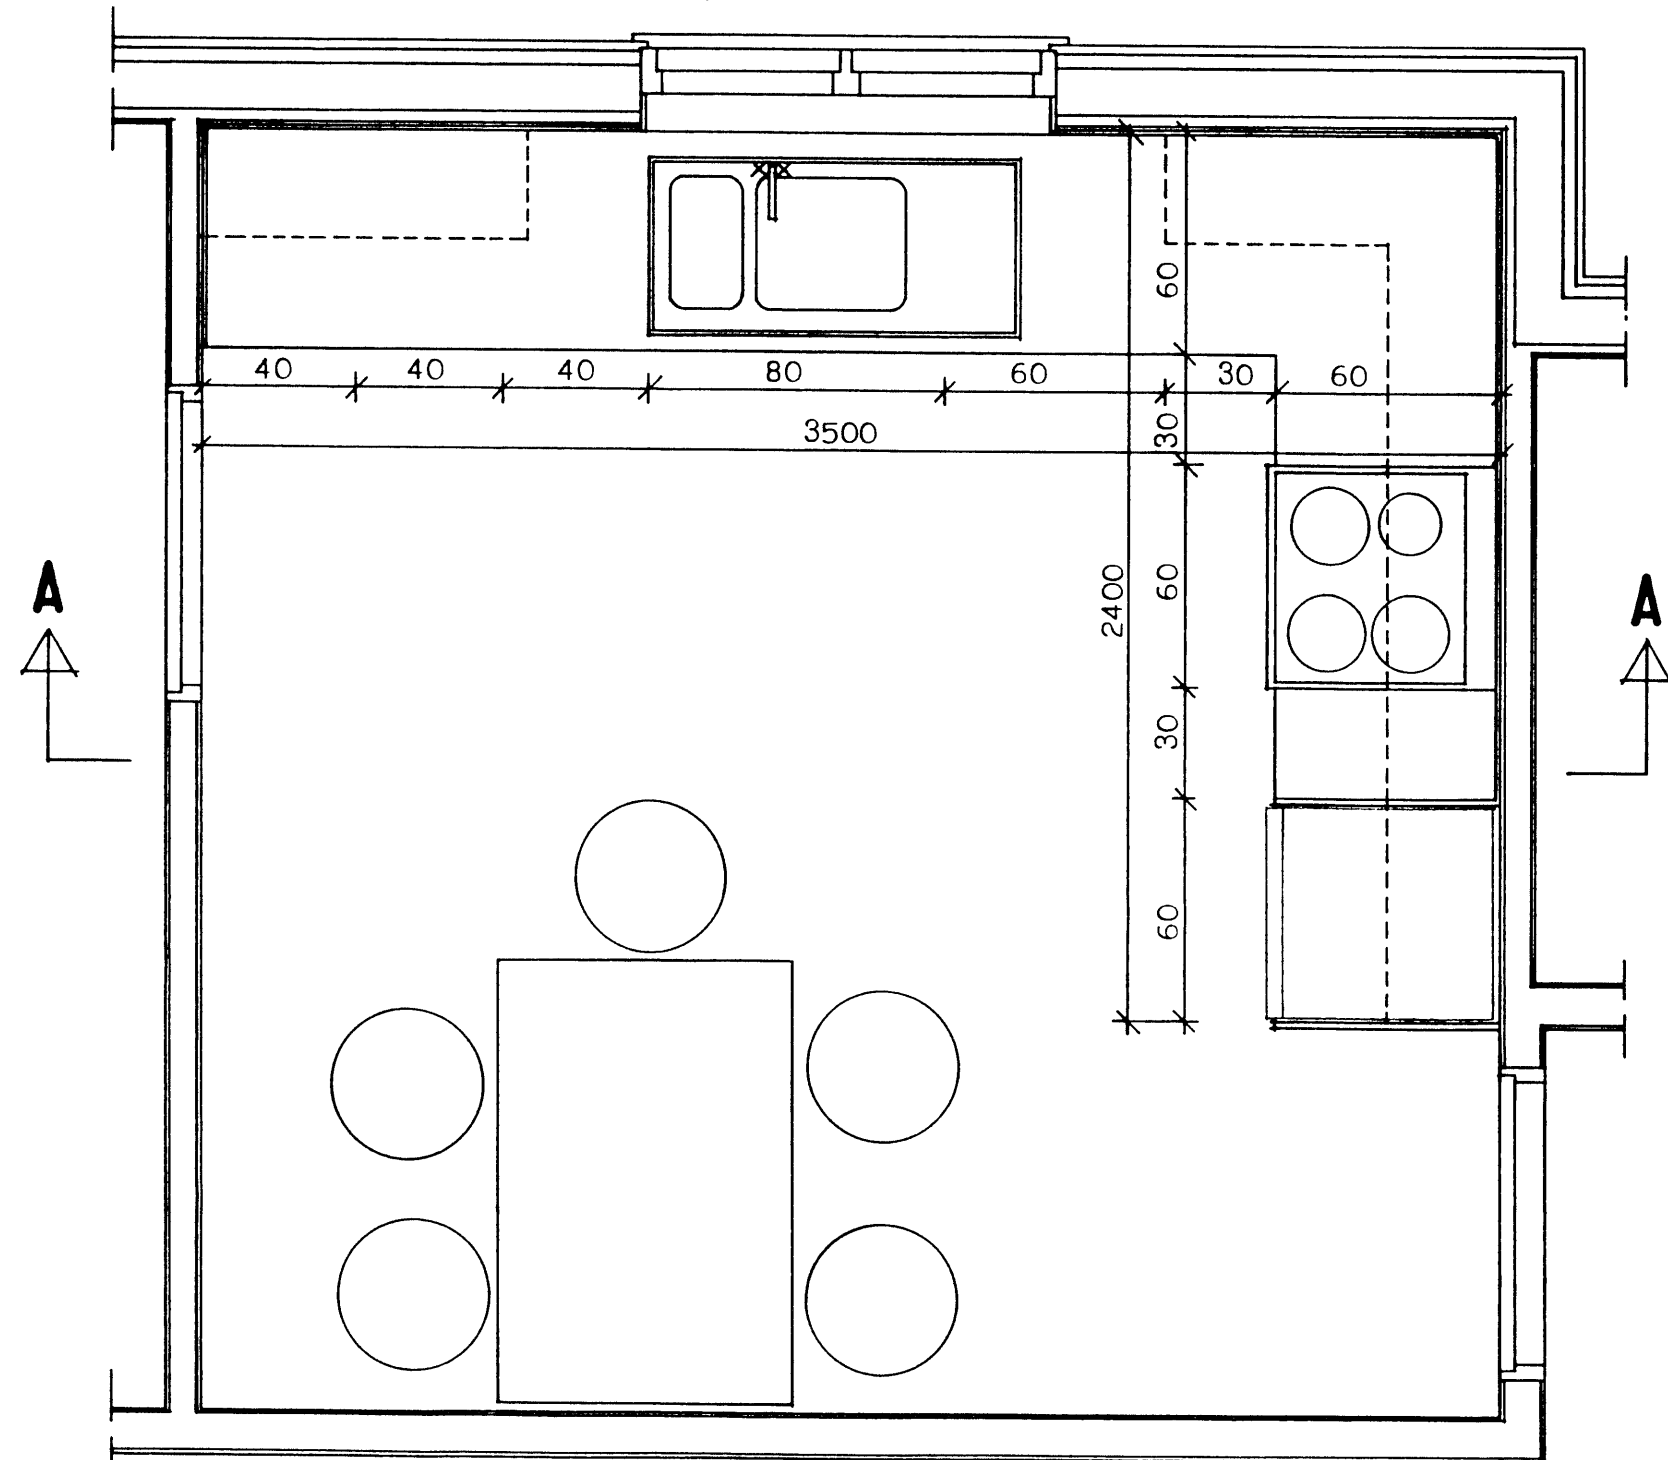

GRUNNMYND KVARÐI 1:20

➔ B

30-14

HÚSNÆÐISSTOFNUN
RIKISINS LAUGAVEGI 77, REYKJAVÍK
 SÍMI 28500

VERK NR **A.15.04.** TEIKN. NR. **1.701.**

ELDHÚS

HANNAÐ	AL/SPP	STAÐFERT
REIKNAD		YFIRFARIÐ
TEIKNAD	S H	
KVARÐI	1:20	

Alma Andriksdóttir
Guðni Guðmundsson