


8 7 6 5 4 3 2 1

F
E
D
C
B
A

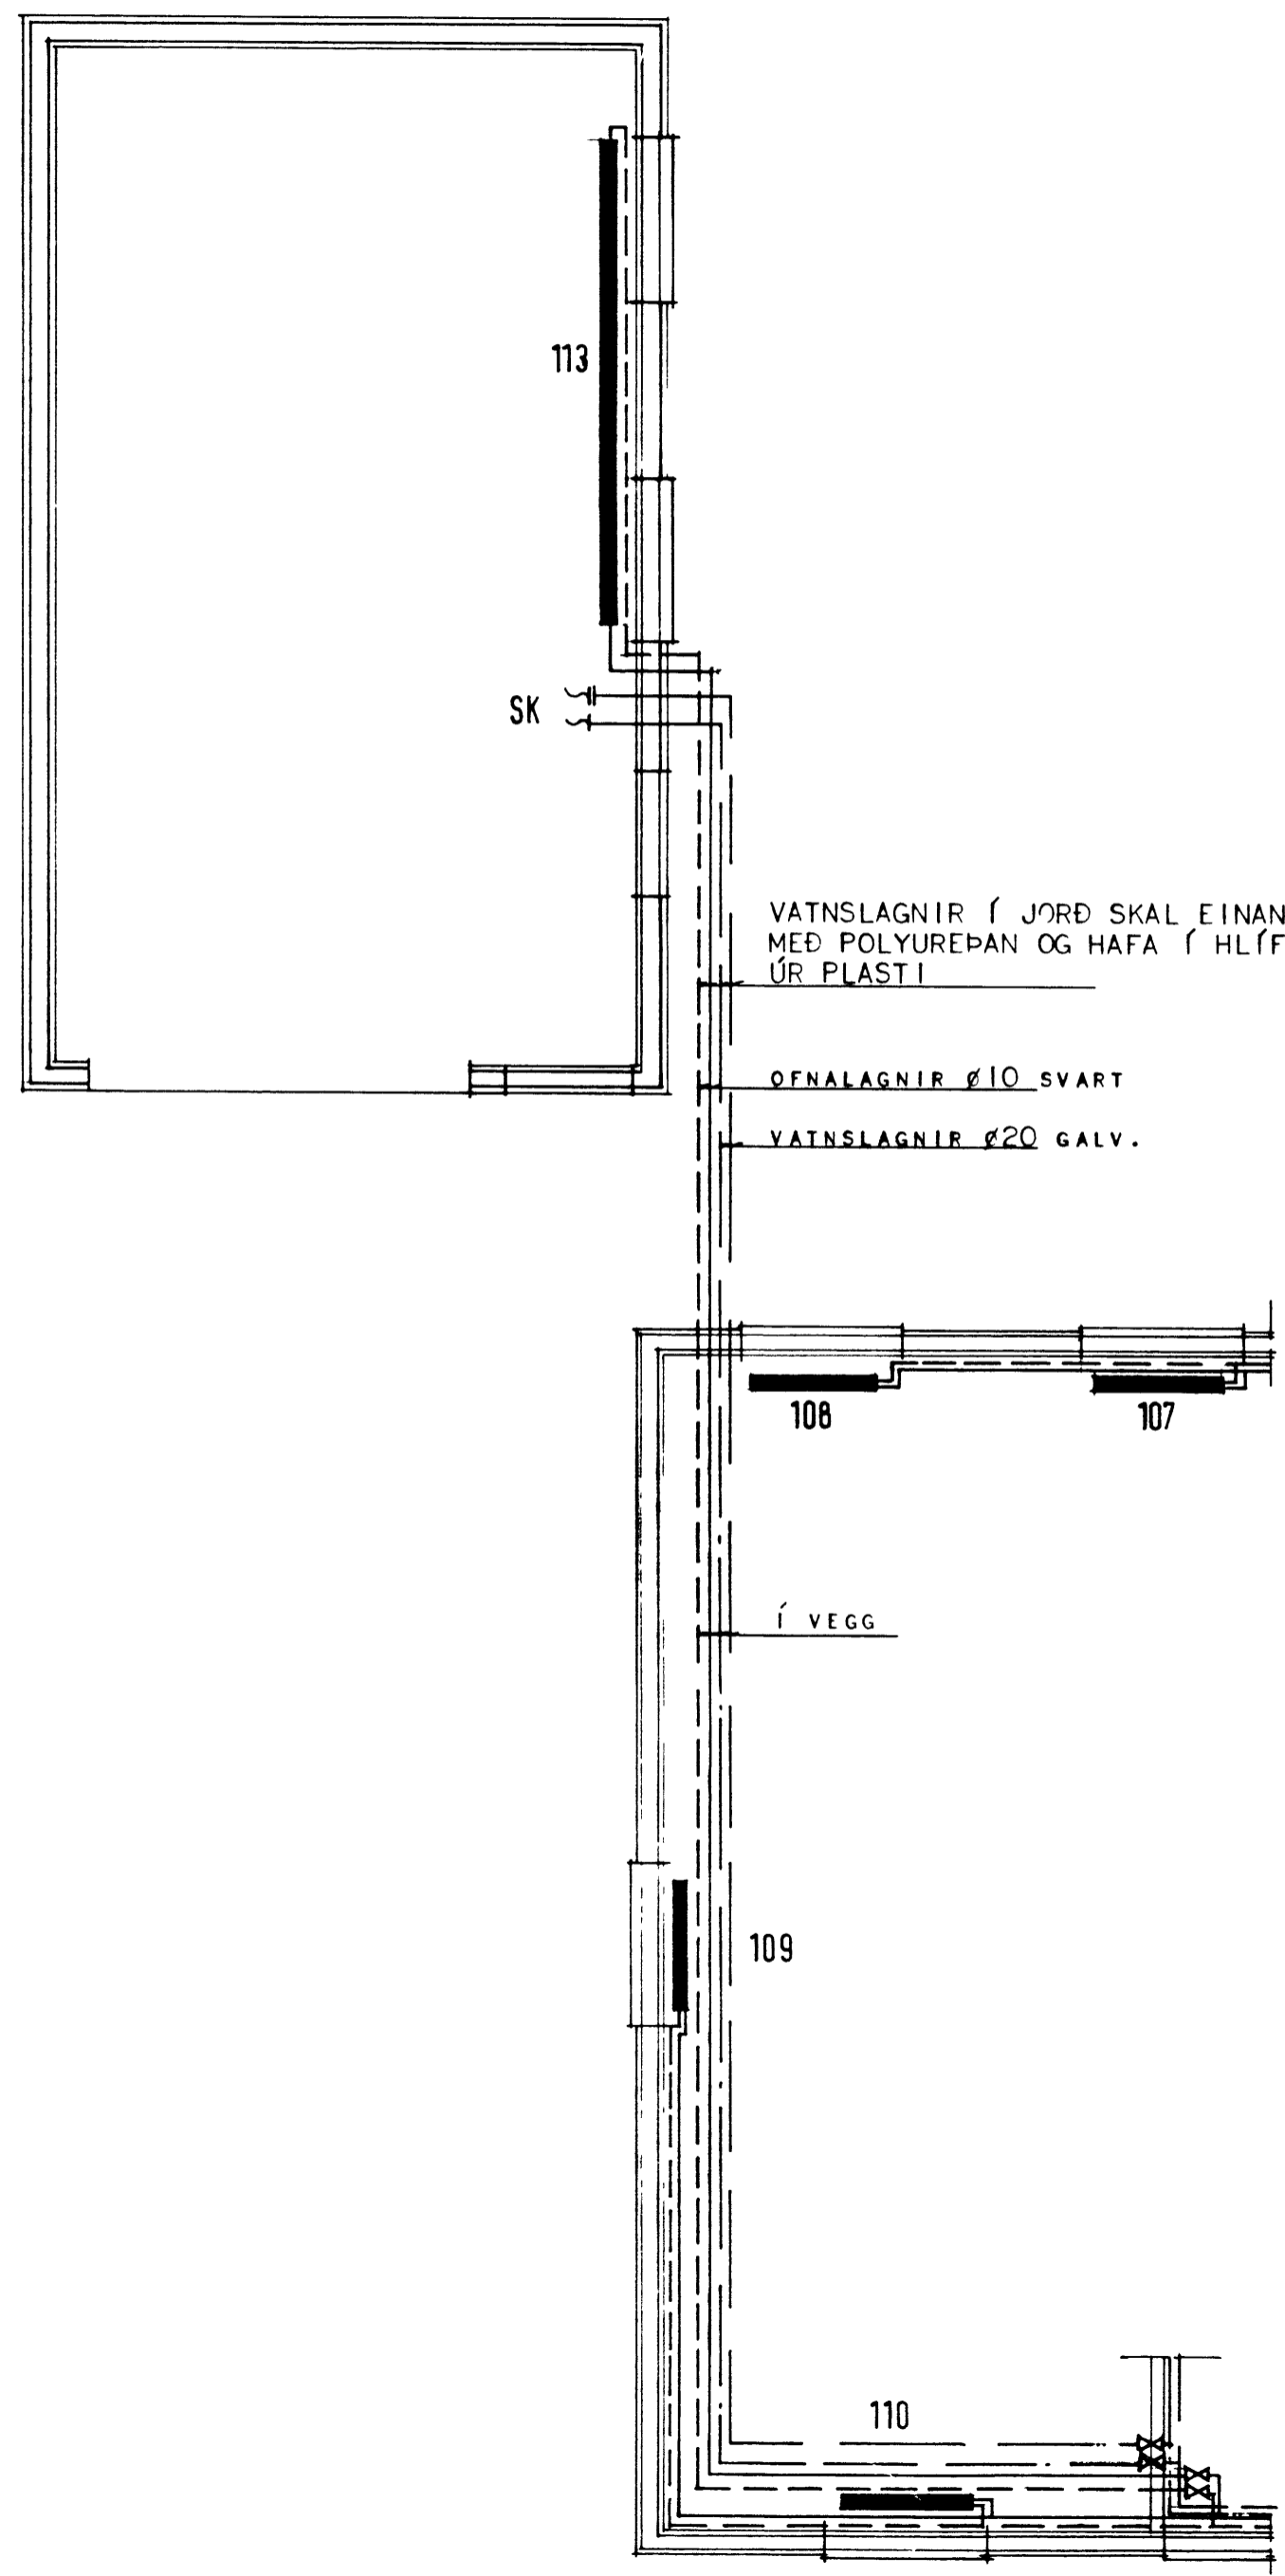

VATNSLAGNIR Í JORD SKAL EINANGRA
 MÆD POLYUREÞAN OG HAFA Í HLÍFÐARRORI
 ÚR PLASTI

ØFNALAGNIR Ø10 SVART

VATNSLAGNIR Ø20 GALV.

Í VEGG

SK = SLONGUKRANI

HÚSNÆÐISSTOFNUN
RÍKISINS SUBURLANDSBRÁUT 24,
 REYKJAVÍK SÍMI 696900

VERK NR. **A.15.04.** TEIKN NR. **3.203**

GERDISBRAUT 2. VESTMANNAEYJUM

VATNS- OG HITALAGNIR
 Í BÍLSKÚR

HANNAÐ	SHV	DAGSETN	FEB.91
REIKNAD	SHV	STADFÆRT	
TEIKNAD	PP	YFIRFARID	
KVARDI	1:50		

Signature of architect