



SKYRINGAR

ÖLL MÁL Í CM NEMA ÞVERMÁL JARNA ÖL TIMBUR ER Í MM
 LAGMARKSSTEYPUHULA 3CM ÚTANHUSS ANNARS 2CM
 BENDING VEGGJA
 ÚTVEGGIR EINFOLD GRIND Í YTRI BRUN
 LARETT BENDING K10 5/6 20
 LOÐRETT BENDING K10 5/6 30
 INNVEGGIR EINFOLD GRIND Í MIÐJUM VEGG
 K10 5/6 25 Í KROSS
 BENDING Í SOKKLA BOTNPÖTU OG VEGGI SJA BLAÐ 4 OG 5
 MEDFRAM ÖLLUM ÖPUM KOMI 2K12 NEMA ANNAD SE TEKIÐ FRAM,
 OG NAI 50 CM ÚT FYRIR ÖP
 X Í HORNUM MERKTIÐ X KOM MÖTTA TEFRI ÖF NEMT BRUN
 K10 5/6 25 # L=1.0

LANSBOND SJA TEIKNINGAR
 FYRIR ÞAK

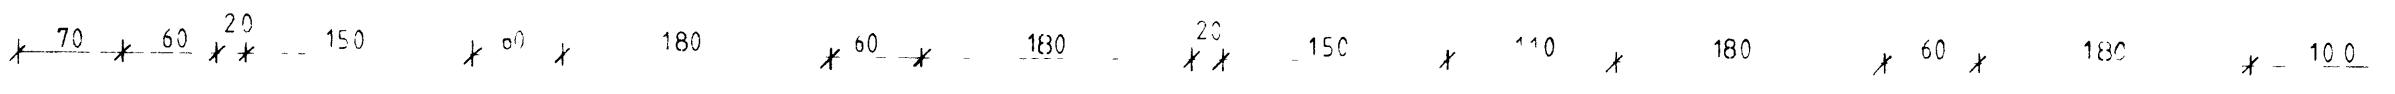

SÚLA S1 1:10

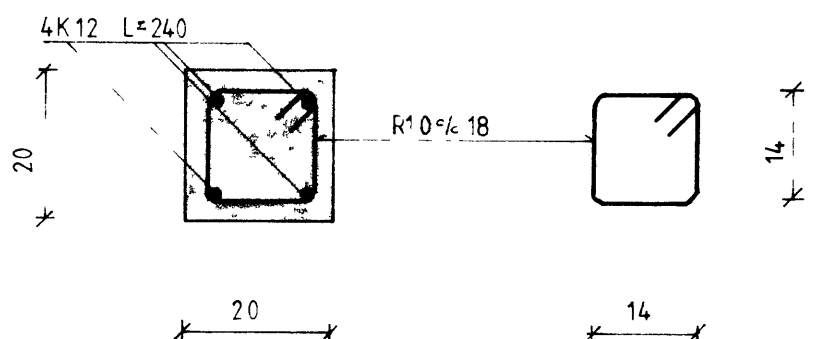

F	VERK	GERÐISBRAUT 4	
E		JÁRNBEIT LOFTPLATA	
D		TEIKN NR	2
C		HANNAÐ	<i>[Signature]</i>
B		TEIKNAD	<i>[Signature]</i>
A		KVARDI	1 50
BR	DAGS	BREYTING	