



INNNTAK RAHM. 1 1/2" P.P.
INNNTAK SÍMI 1" P.P.


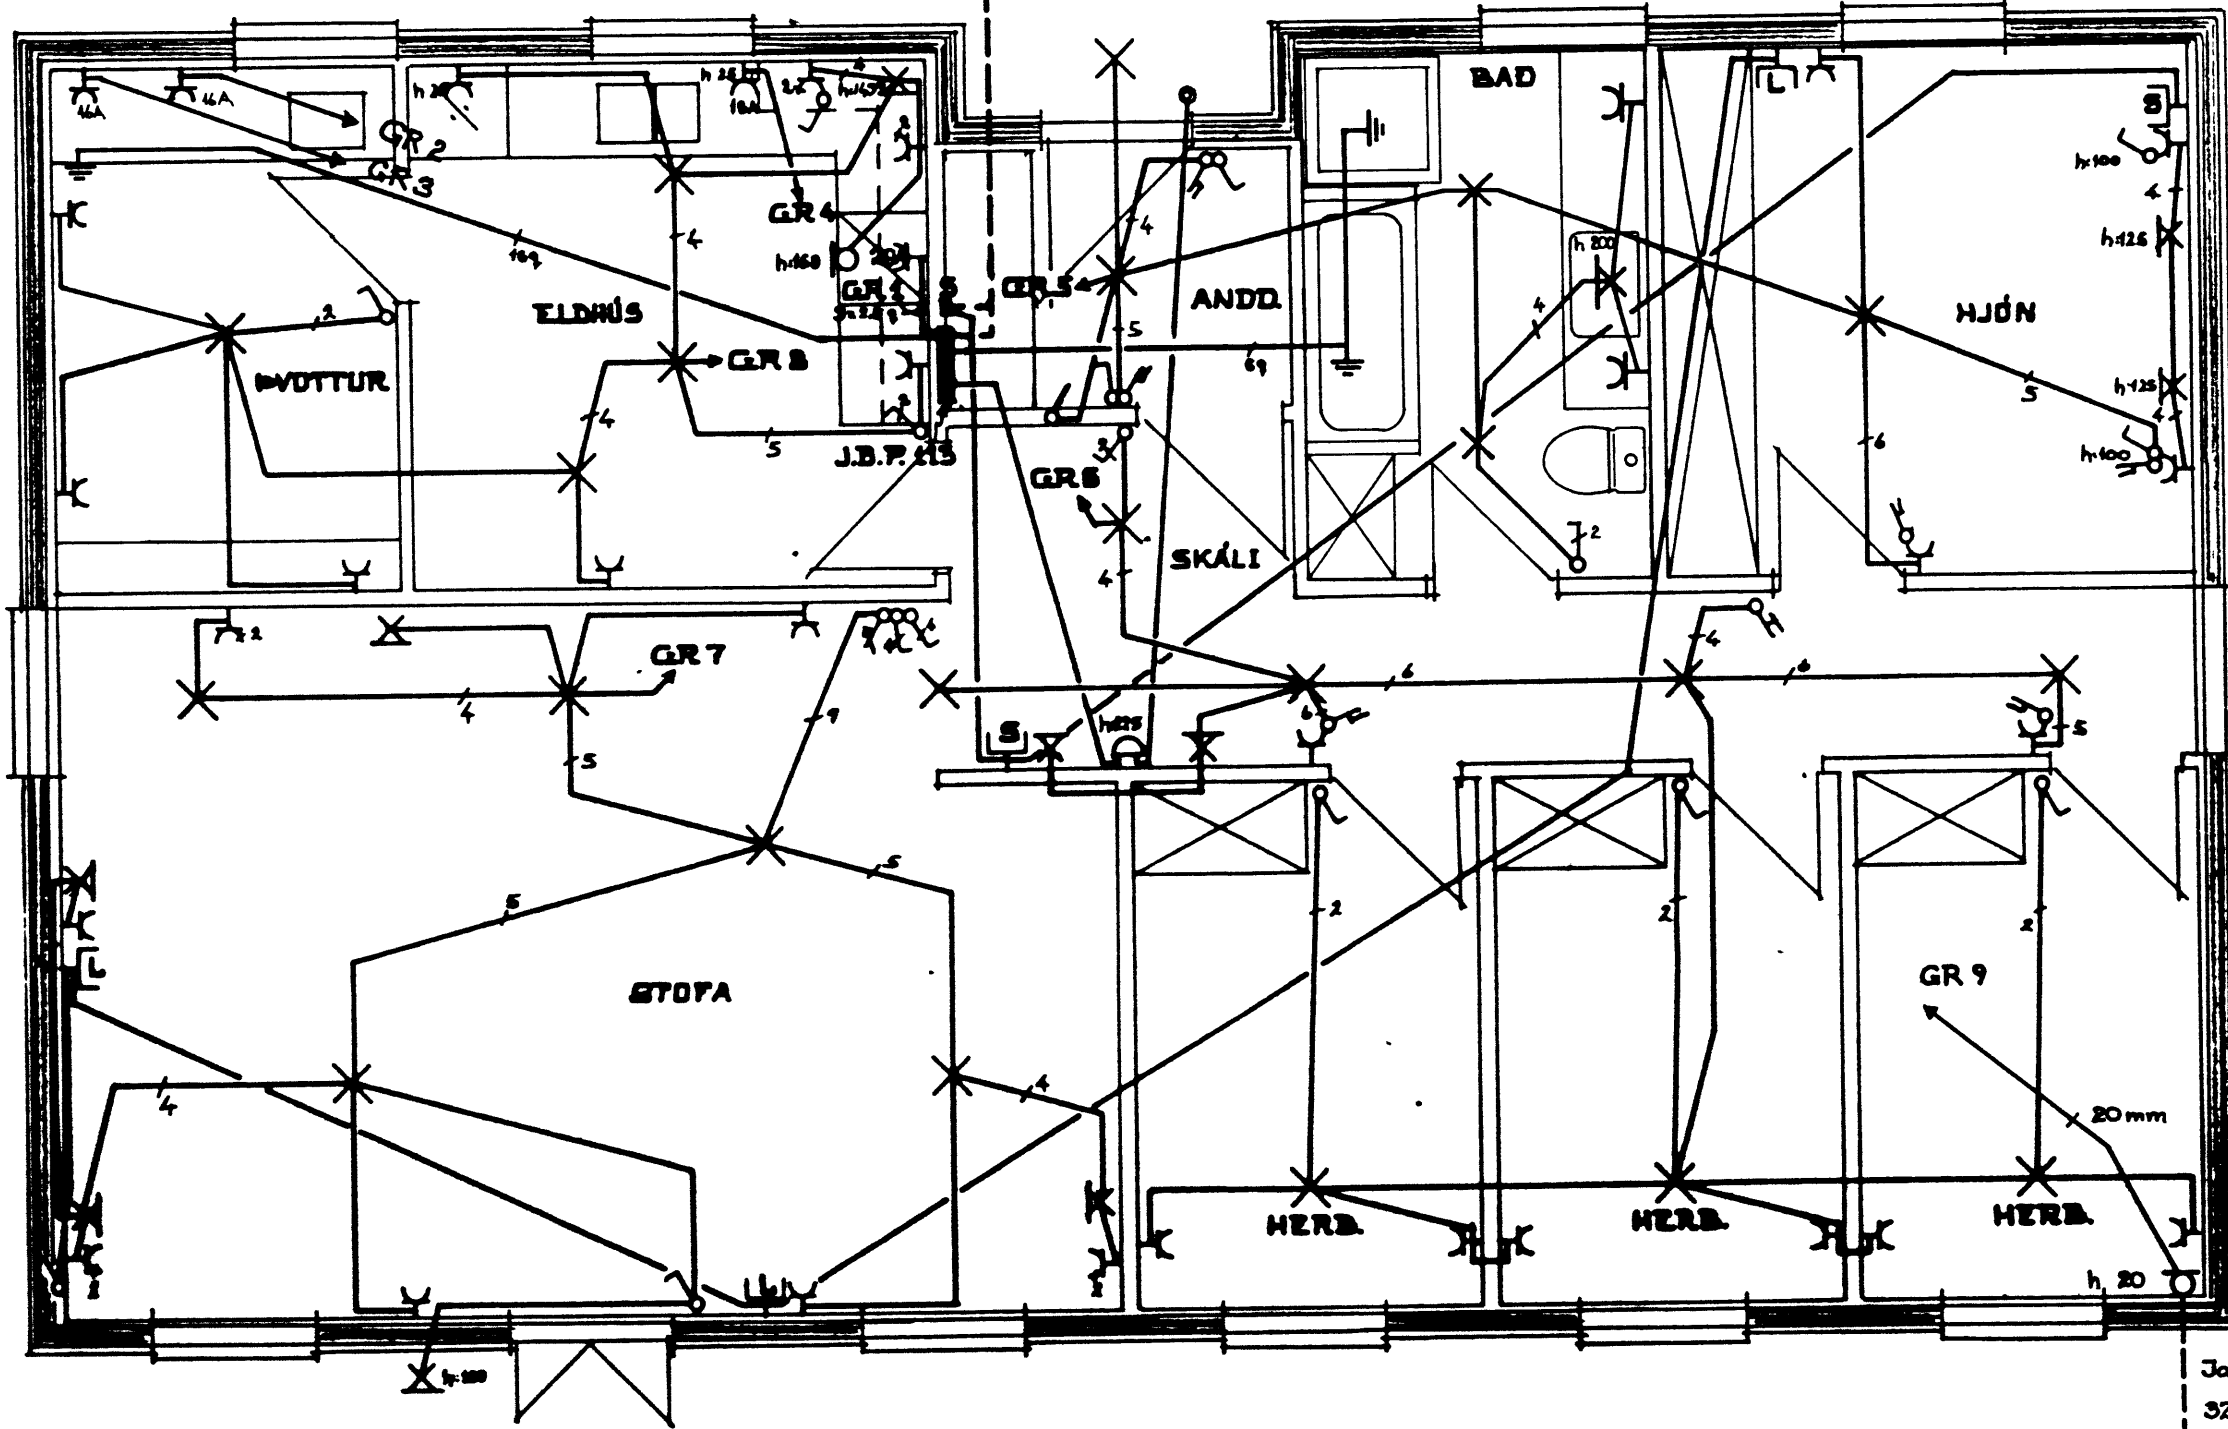


TÖFLUKASSI JB P. 113

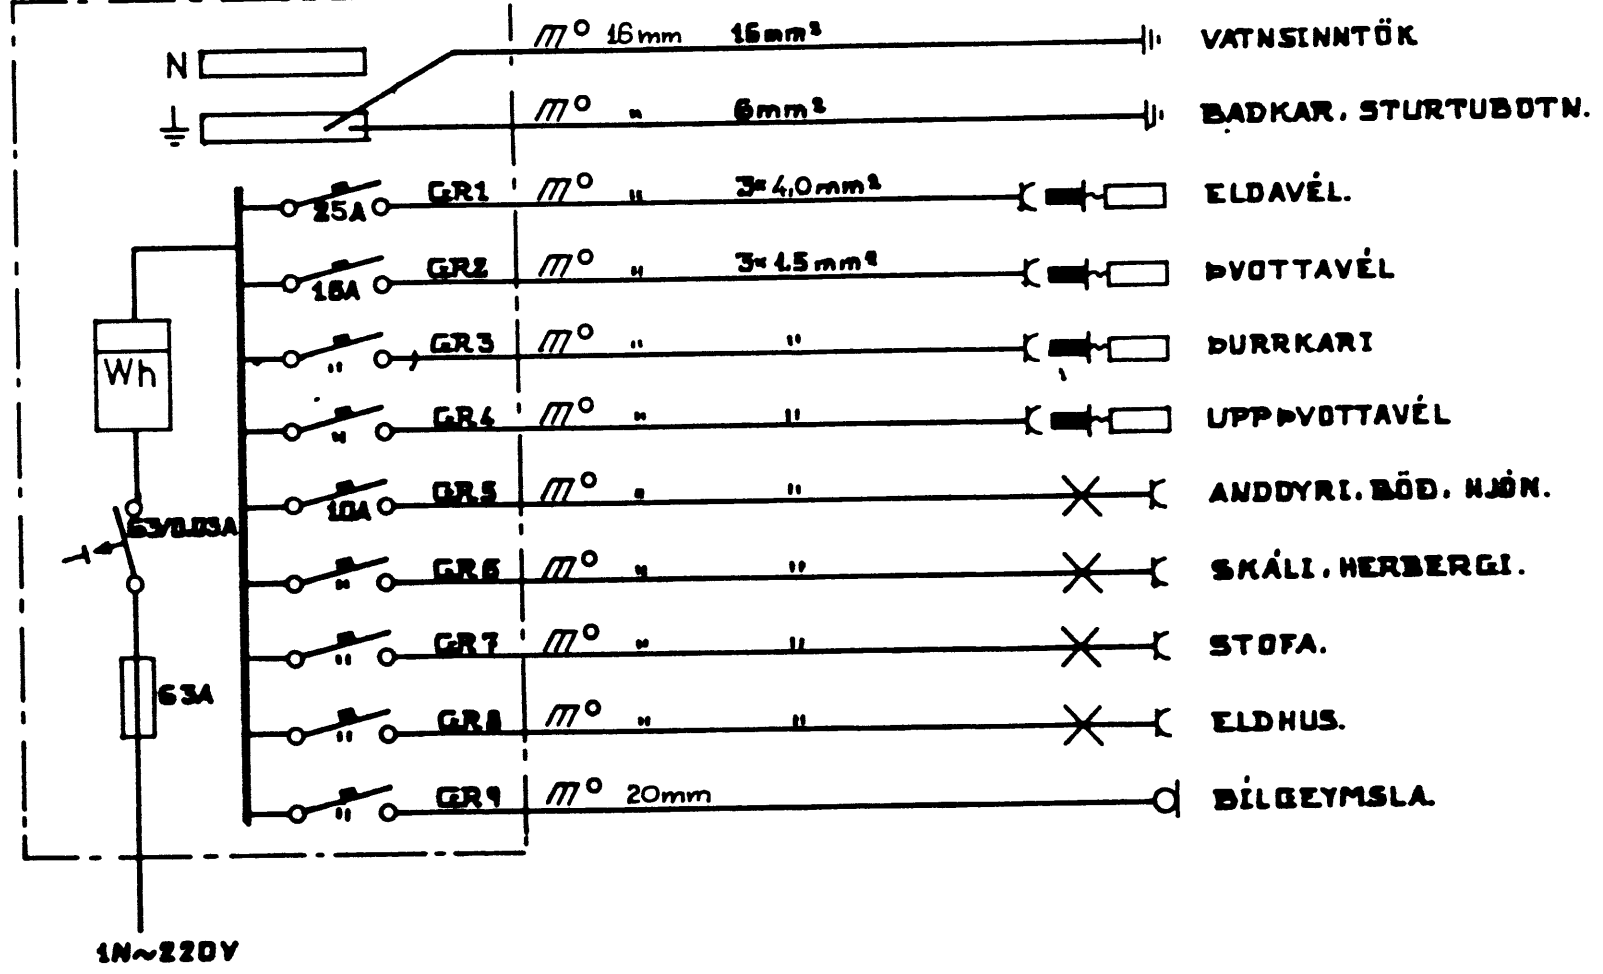


GRUNNMYND

AFSTÖÐUMYND 1:500

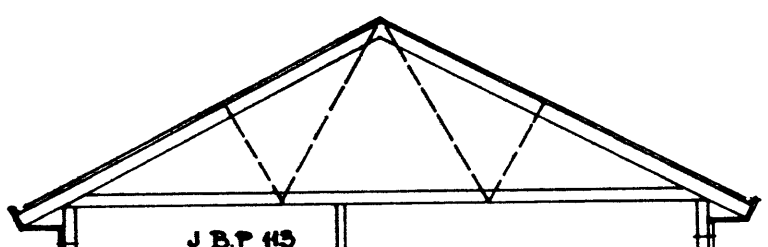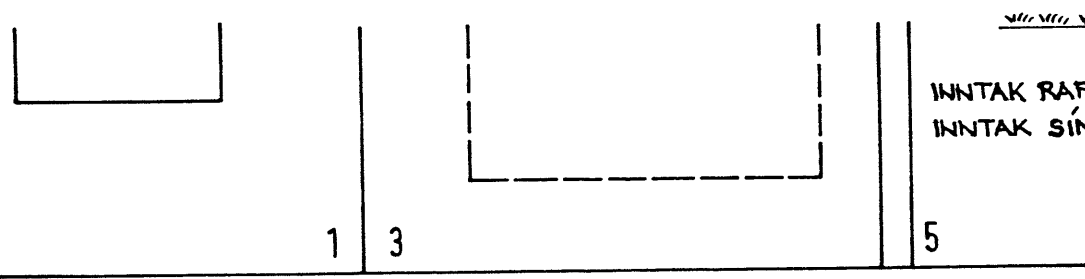


SNEIÐING

INNNTAK RAHM 40mm P.P.
INNNTAK SÍMI 32mm P.P. 2 STK

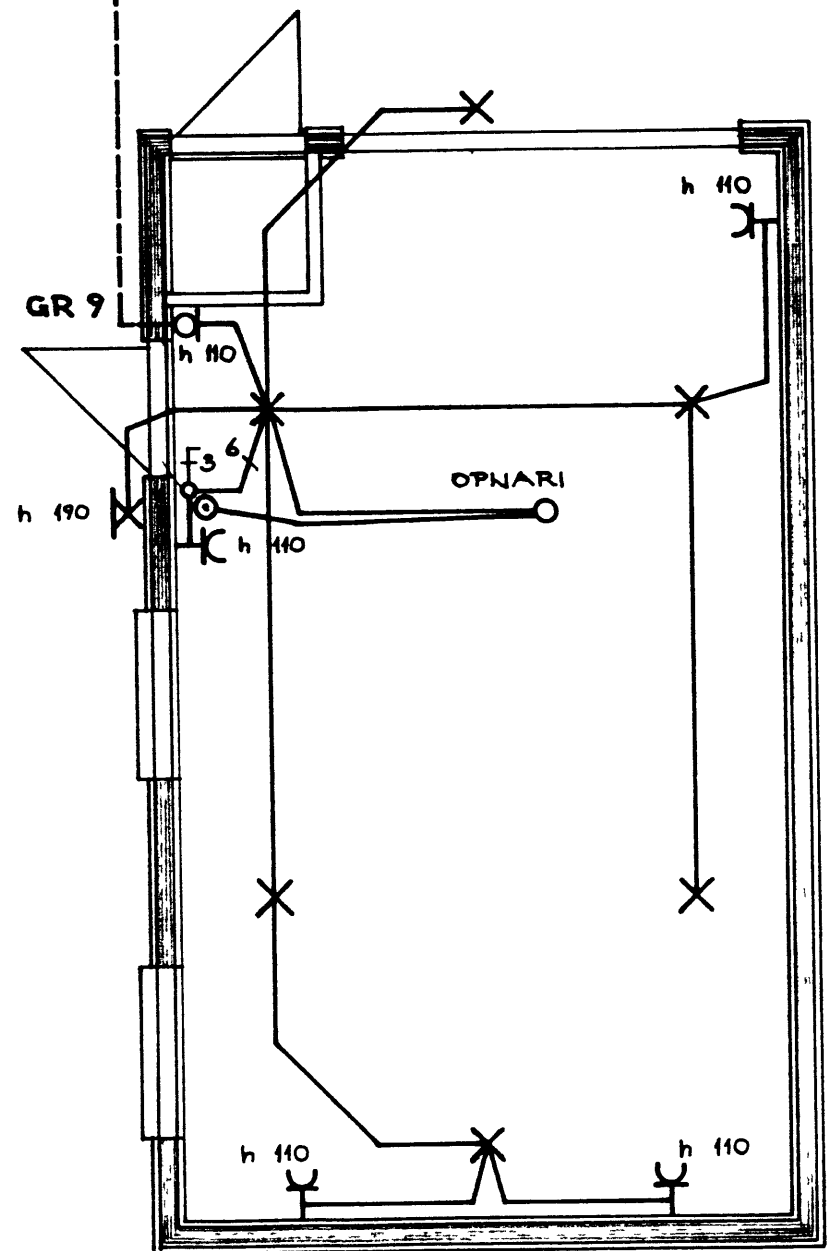

BÍLGEYMSLA

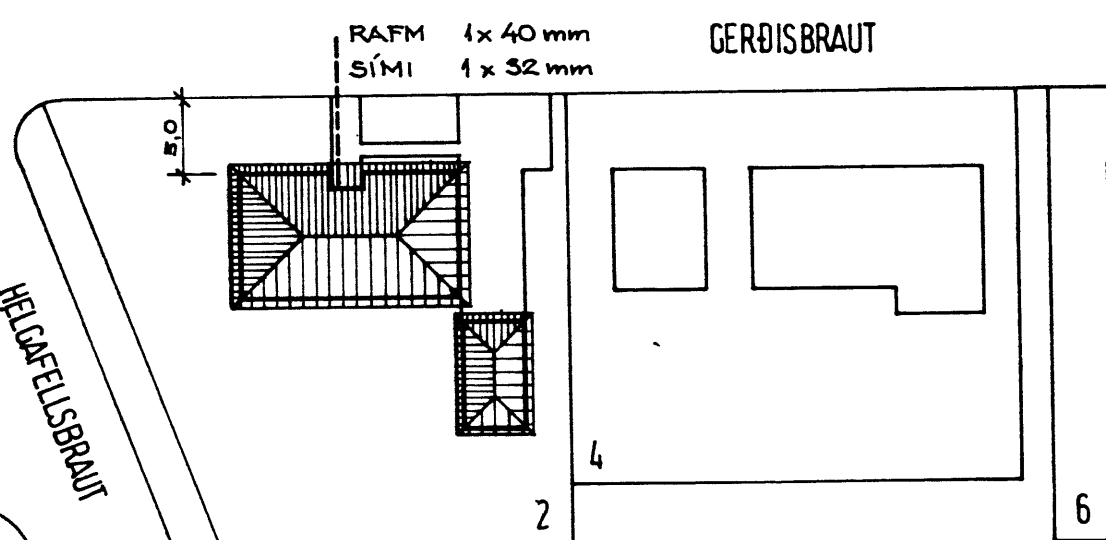

SKÝRINGAR

LAGNIR SÉU 3/8" PLASTPÍPLAGNIR
ÍDRÆGNAR 3x15mm² TAUGUM.
HÉÐARMÁL ERU Í CM FRÁ FULL-
FRÁGANGNU GÖLFI AD MIDRI DÖS.
HÉÐ ROFA 100cm, TENGLA 20cm, OG
VEGGLÓSA 100cm.
HÉÐ TENGLA Í ELDHÚSI OG
DVOTTARÓSI 100cm.
NEMA ANNARS SÉ GETID
3. SÍMI. L. LOFTNET.
MÁLSTRAUMUR RAÐBÓNAÐAR SÉ Í
SAMRÆMI VED STARD YFIRSTRAUMS-
VARNAR.
LAGNIR SKULU VERA SANKVEMT
REGLUM RAFMAGNSEFTIRLITS
RÍKISINS.

HÜSNÆÐISSTOFNUN
RIKISINS LAUGAVEGI 77, REYKJAVÍK
SÍMI 20500

VERK NR. **A.15.04** TEKN. NR. **4.001**

GERÐISBRAUT 2, VESTMANNAEYJUM

RAFLAGNIR
GRUNNMYND HÉÐAR, EINLINUMYND,
SNEIÐING, AFSTÖÐUMYND OG
GRUNNMYND BÍLGEYMSLU.

HANNAÐ	GEIR BLÖNDVÖN	STADFERT
REIKNAD	G.B.	YFIRFARIB
TEIKNAD	G.B., AL.	
KVARÐI	1:50 1:100	

Geir Blöndvön

25-19