




NORÐURHLID

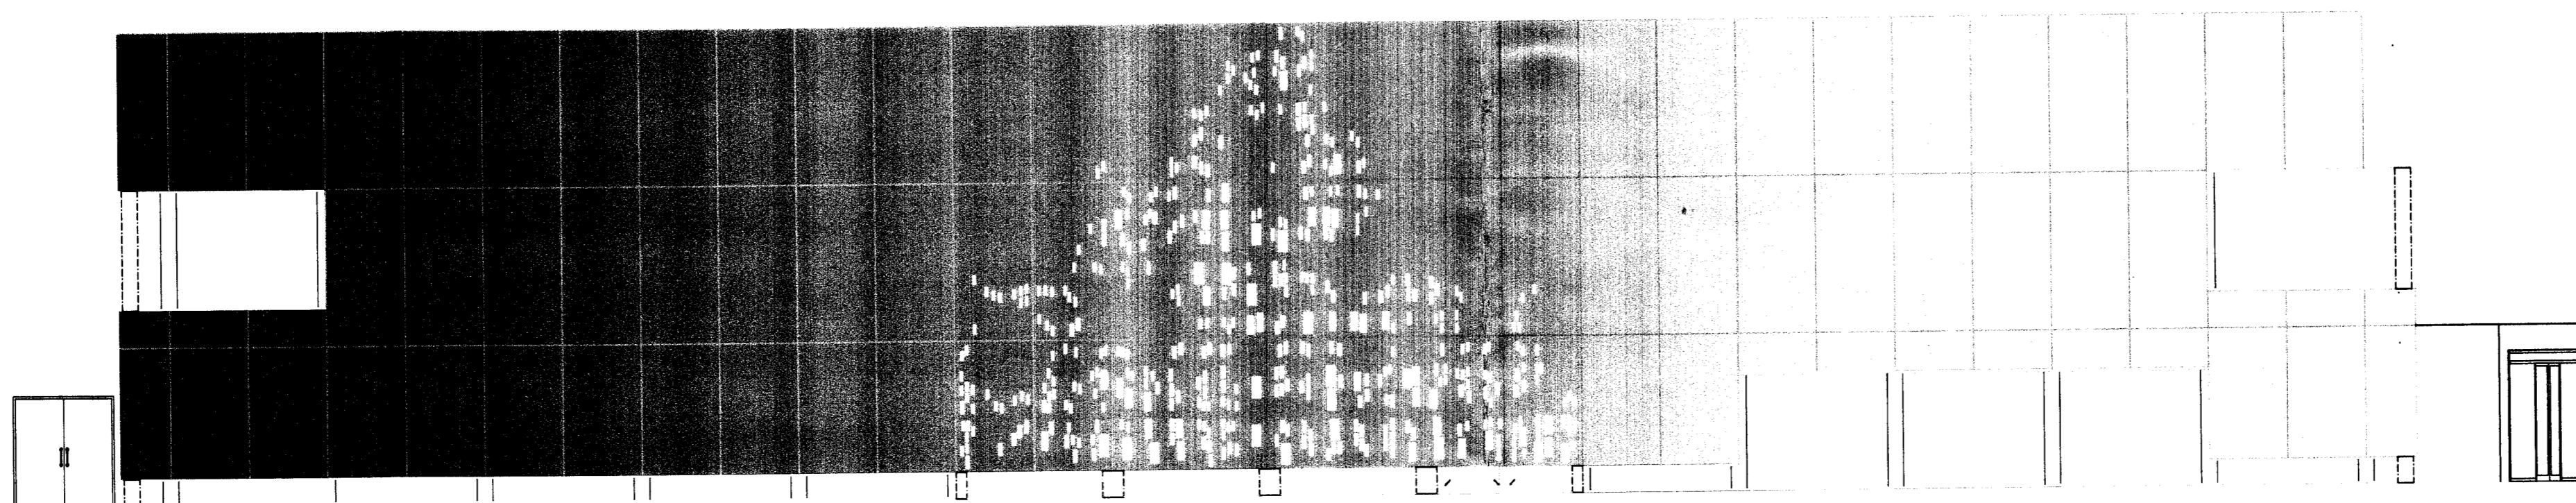

VESTURHLID

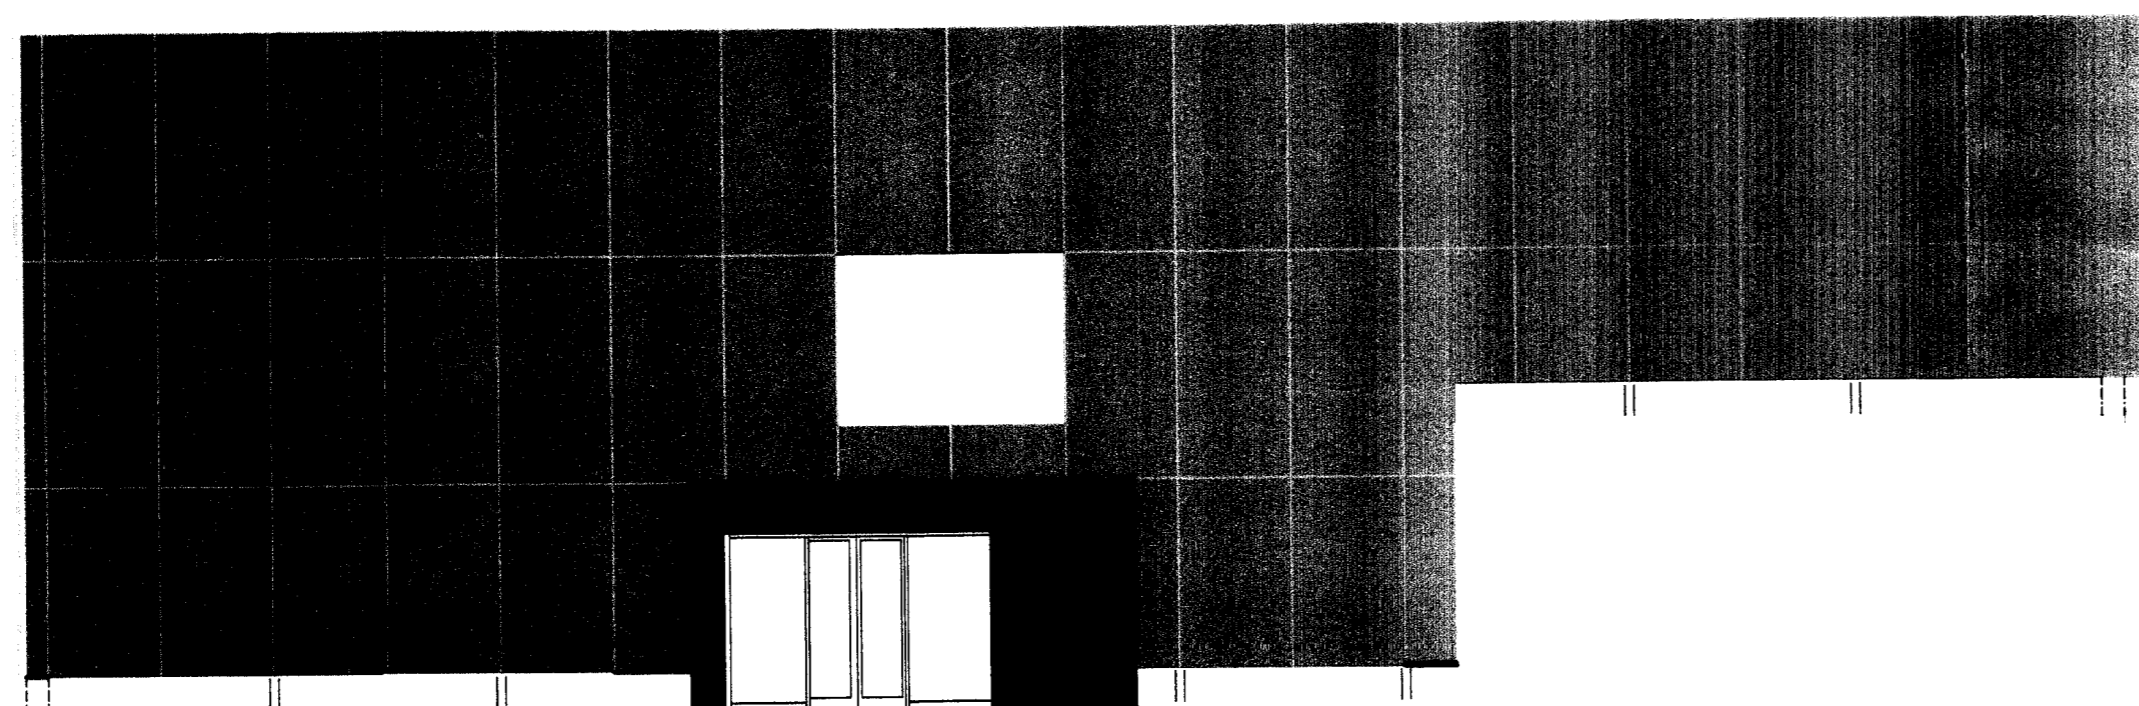

SUDURHLID

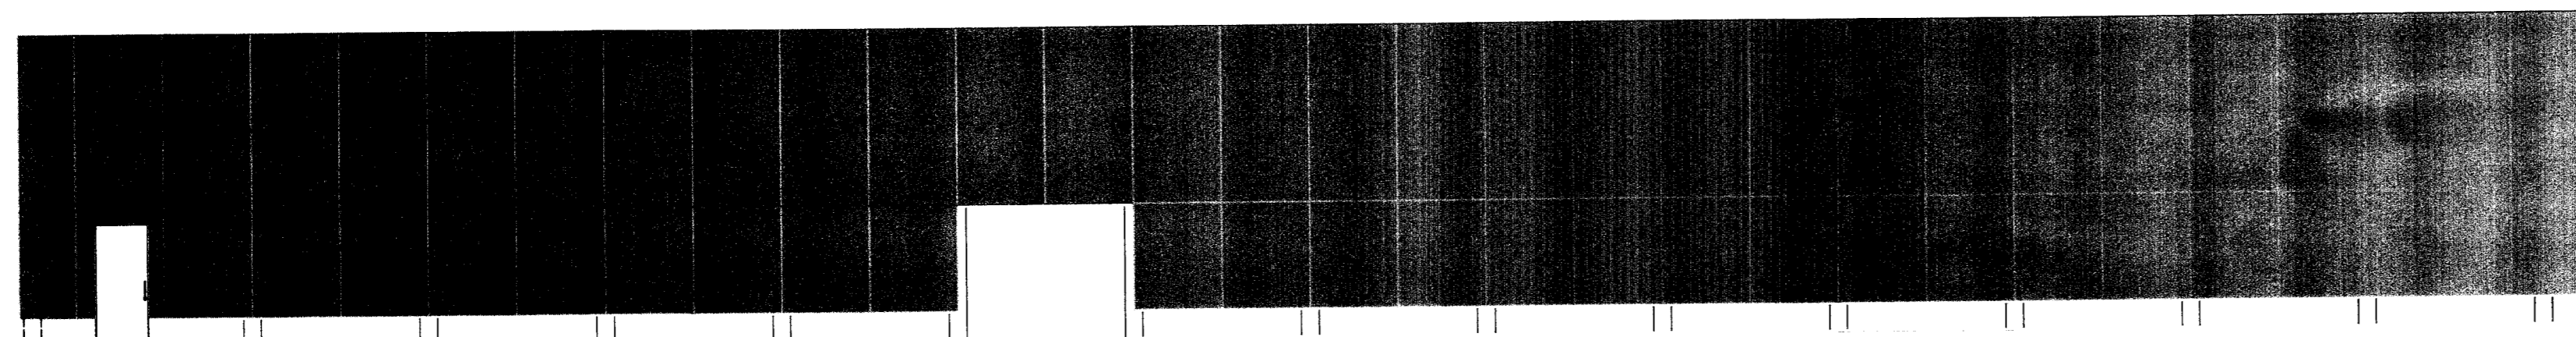

AUSTURHLID

Sigurður B.

UNDIRRITUN SAMRÆMINGARHÖNNUÐAR

Sigurður Björgvinsson
270903-5444

Þessi teikning var no. 124 OG
125 er nú nr. 106-0

SEÐ DAGES ÍBÉUNGAR DEÐV. HÖÐEN REKNIÐ SMRÞ.

Margrét Kristín Gunnarsdóttir
arkitekt MAA
Strandgata 61
220 Hafnarfjörður
netfang: maggastinagunna@hotmail.com
sími: 841-6866

tpz
teiknistofa
Kirkjuvegi 23 900
Vestmannaeyjum
Sími 481-2711
tpz@teiknistofa.is
www.teiknistofa.is

VERKÍS

www.verkis.is - sími: +354 422 8000

BARFROKED: *Sigurður Björgvinsson*
270903-5444

ÚTG. DAGS 27.03.2012	HANNAÐ MKG	MÆLIKVARÐI 1:100
YFIRFARIÐ BB/PZ	TEIKNAD MKG	

ELDHEIMAR
GOSMYNJASAFN

ÚTLIT

FRÖMVERG 0436-2 DEKUNING 106-0

© Byggingartekningur er hluti af teikningu og er aðeins til notkunar í þessum tilgangi. Önnur notkun er böðin.