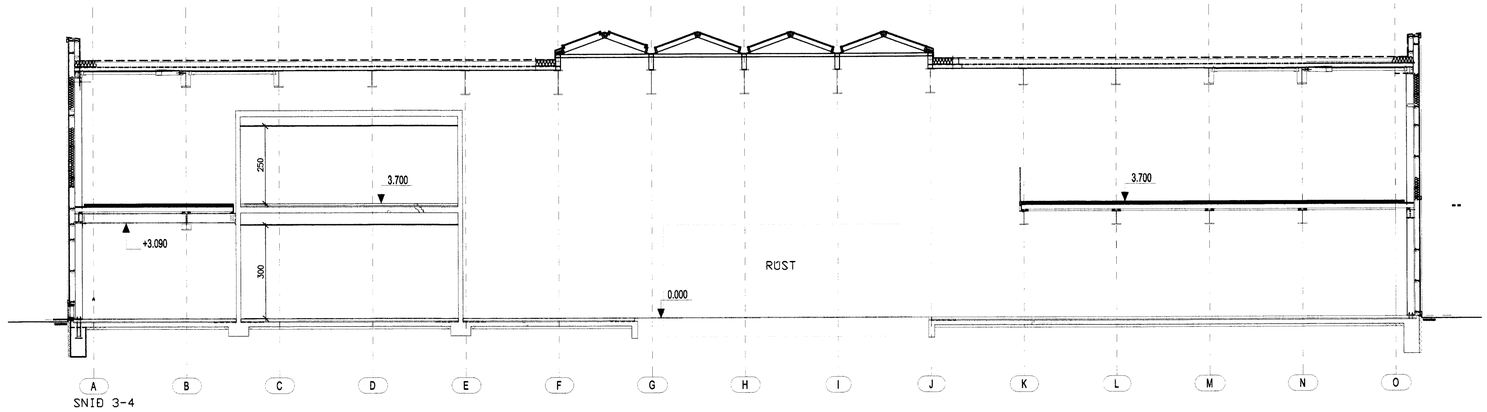

SNIÐ 3-4

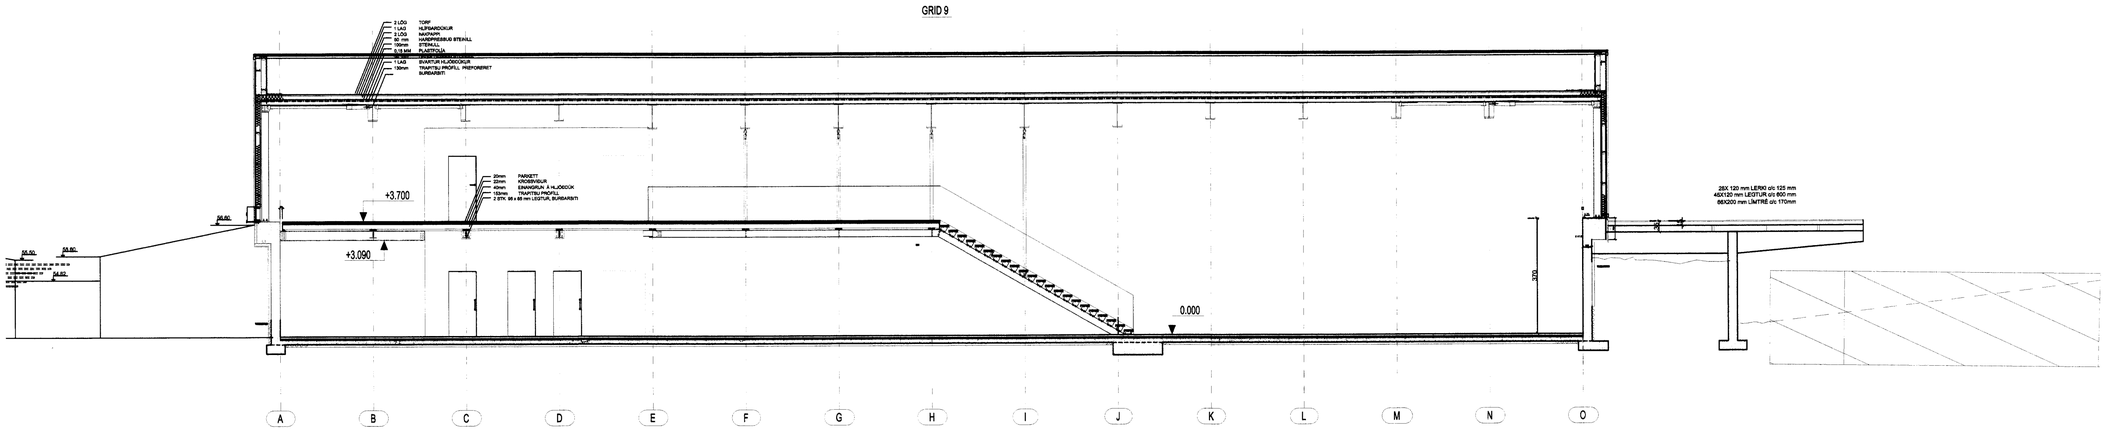

SNIÐ 9-10

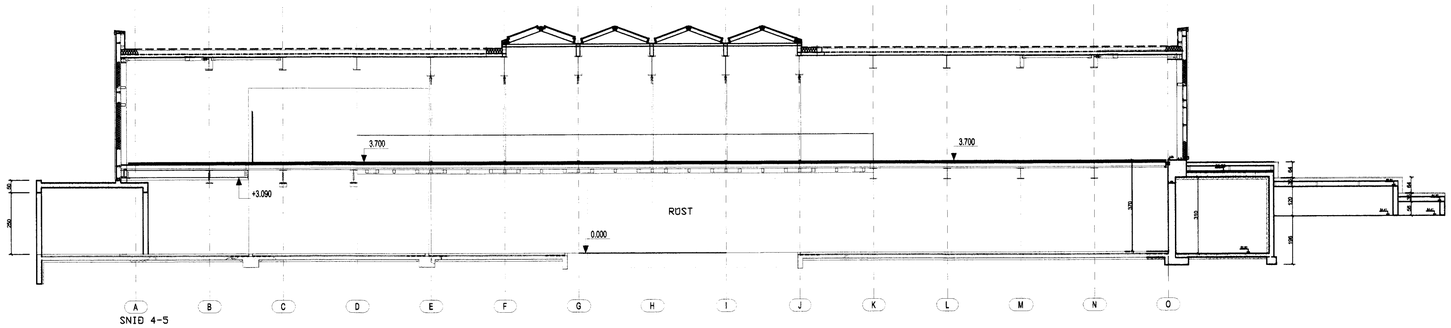

SNIÐ 4-5

Sigurður Á. Ólafsson

UNDIRRITUN SAMRÆMINGARHÖNNUÐAR
Þórgunn Þórðarsdóttir
270963-5479

GIEG DAGS	BREYTINGAR	DEIKN HÖNNUN EFTIRLIT SAMÞ

Margrét Kristín Gunnarsdóttir
arkitekt MAA
Strandgata 81
220 Hafnarfjörður
netfang: maggastinagunna@hotmail.com
sími: 841-6868

tpz teiknistofa
Kirkjuvegi 23 900
Vestmannaeyjum
Sími 481-2711
tpz@teiknistofa.is
www.teiknistofa.is

VERKÍS
www.verkis.is - sími: +354 422 8000

SAMÞYKKTUR: Þórgunn Þórðarsdóttir 270963-5479

ÚTG. DAGS	HANNAÐ	MÆLIKVARÐI
27.03..2012	MKG	1/100
YFIRFARIÐ	TEIKNAÐ	
BB/PZ	MKG	

ELDHEIMAR
GOSMYNJASAFN

LANGSNIÐ
MODULLÍNUR 3-4, 4-5 OG 9-10

VERKNÚMER 0436-2 TEIKNING 104-0

© Allt efni sem hér er gefið út er eign Teiknistofunnar Tröð ehf. Óheimilt er án leyfis höfunda verkfræðistofu og teiknistofu hvort sem er í heilu lagi eða hluta að afrita, vista, dreifa eða nýta á annan hátt en til samþykktar á viðkomandi verki.