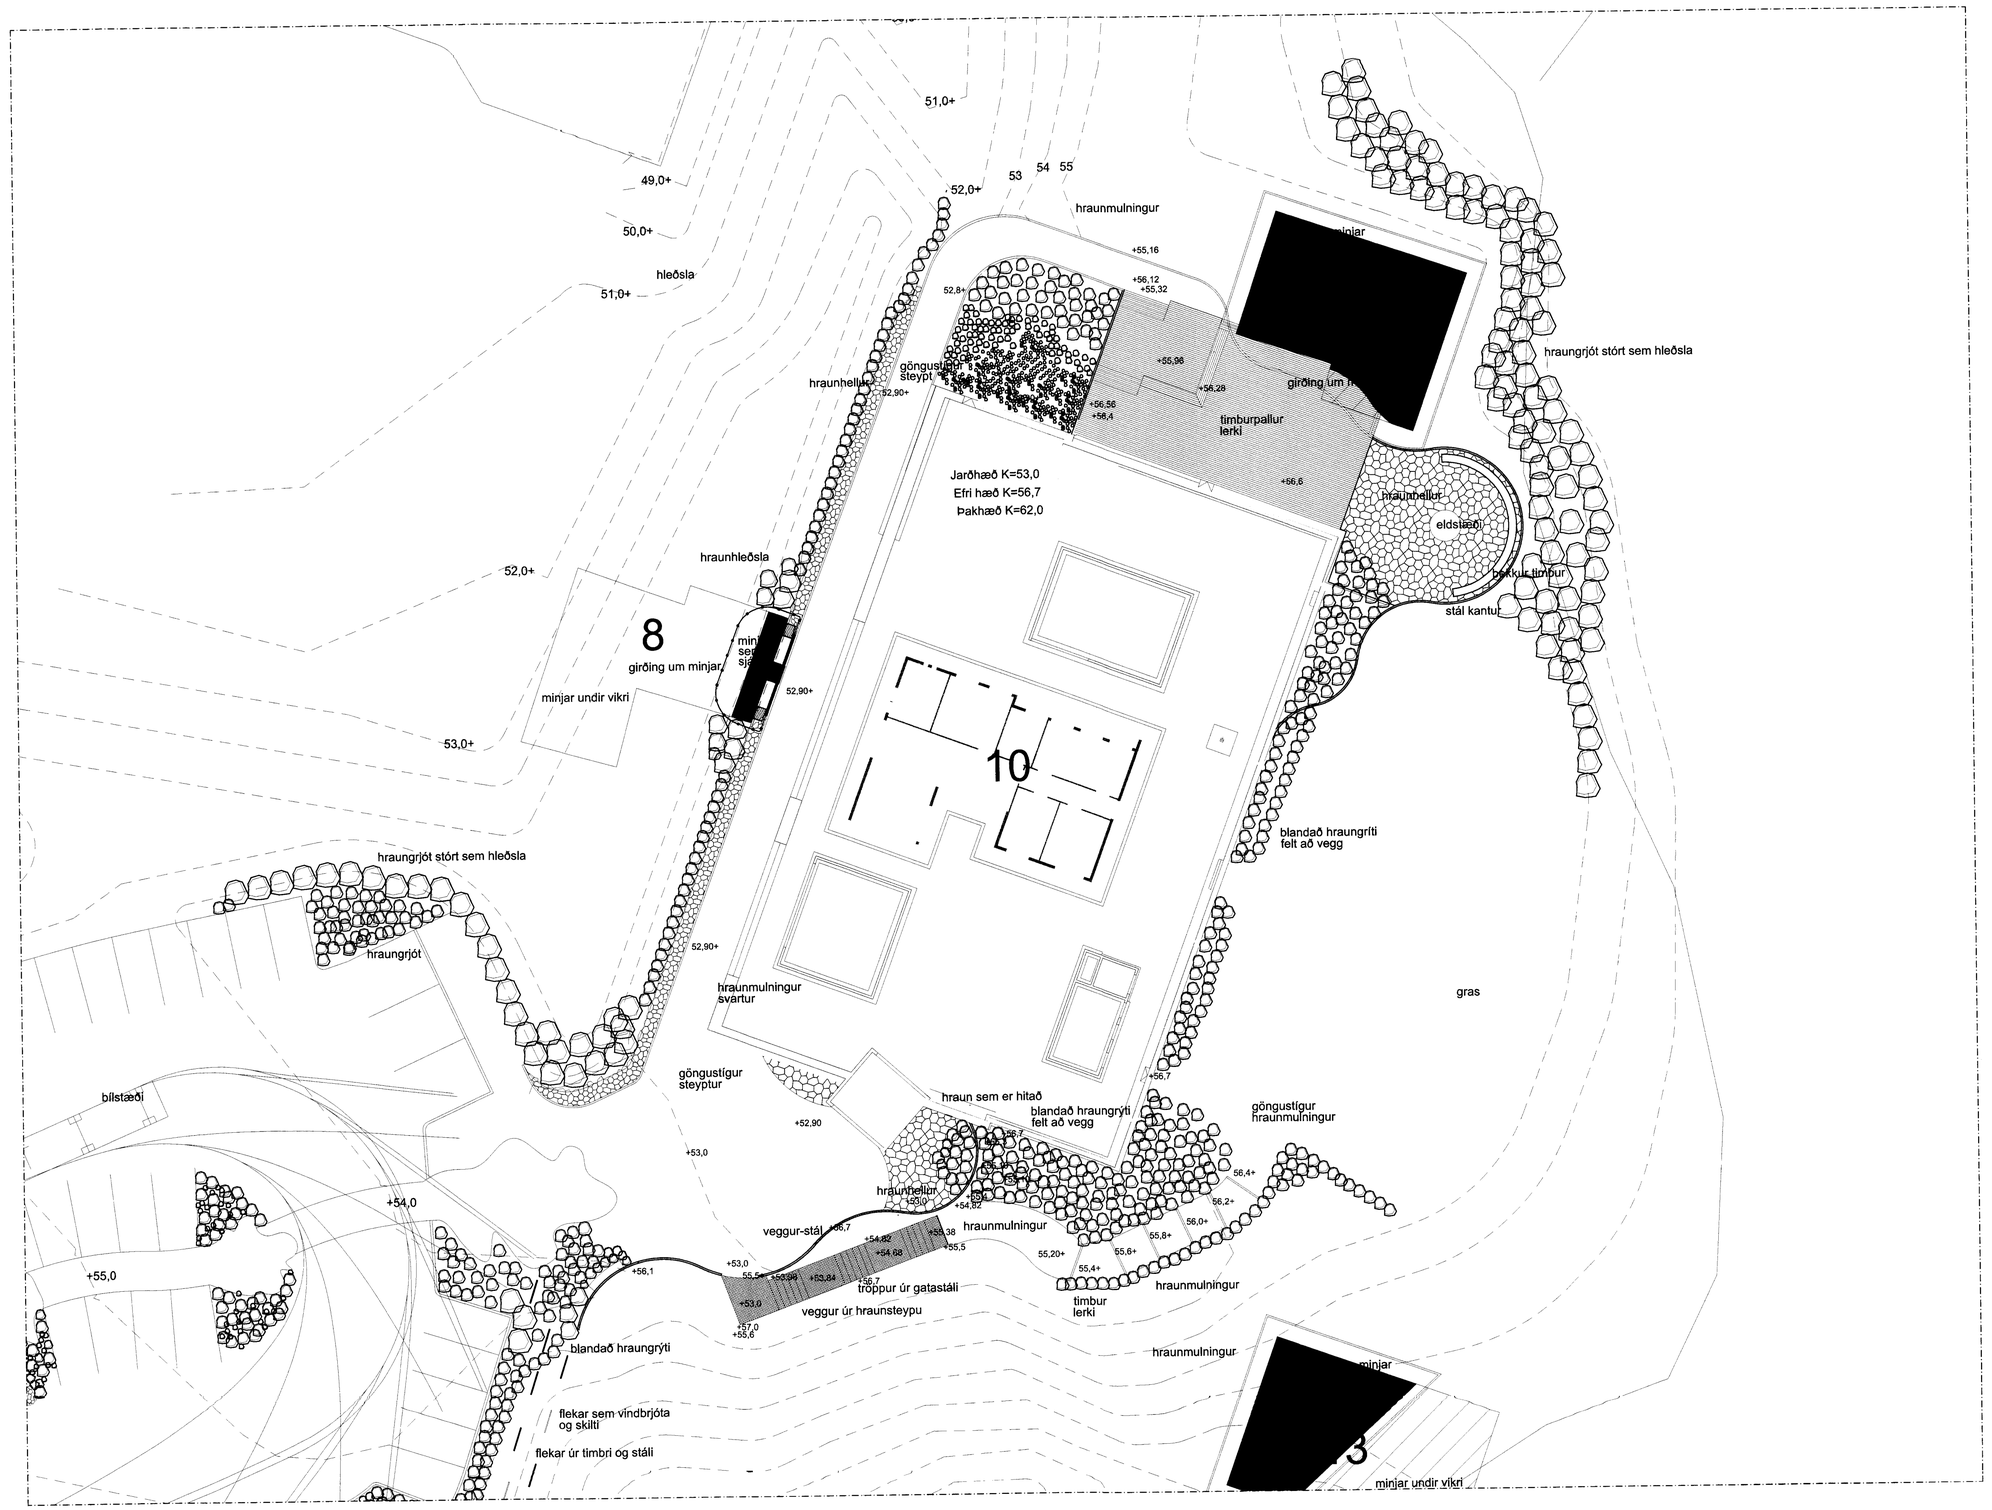

UNDIRRITUN SAMRÆMINGARHÖNNUÐAR

Björgvin Björgvinsson
270963-5449

ÚTG	DAGS	SKÝRINGAR	TEIK HANN RÝNT SAMÞ
B	30.07.14	KJALLARI OG PALLUR AÐ NORÐAN	
A	18.09.13	BÍLASTÆÐUM BÆT VIÐ OG UMHV.	

Margrét Kristín Gunnarsdóttir
arkitekt MAA
Strandgata 81
220 Hafnarfjörður
netfang: maggastinagunna@hotmail.com
sími: 841-6868

tpz teiknistofa
Kirkjuvegi 23 900
Vestmannaeyjum
Sími 481-2711
tpz@teiknistofa.is
www.teiknistofa.is

VERKÍS
www.verkis.is - sími: +354 422 8000

SAMÞYKKT:

ÚTG. DAGS	HANNAÐ	MÆLIKVARÐI
27.03..2012	MKG	1:100
YFIRFARIÐ	TEIKNAÐ	
BB/PZ	MKG	

ELDHEIMAR
GOSMYNJASAFN

ASTÖÐUMYND

VERKFANG 0436-2 TEIKNING 101 B

© Öll afnot og afritun teikningar, að hluta eða í heild er háð skriflegu leyfi höfunda