


5609

27.11.79



END

BYGG

NEGLA SKAL HELMING AF UPPGEFNUM NAGLAFJOLDA HVORUM MEGIN FRA

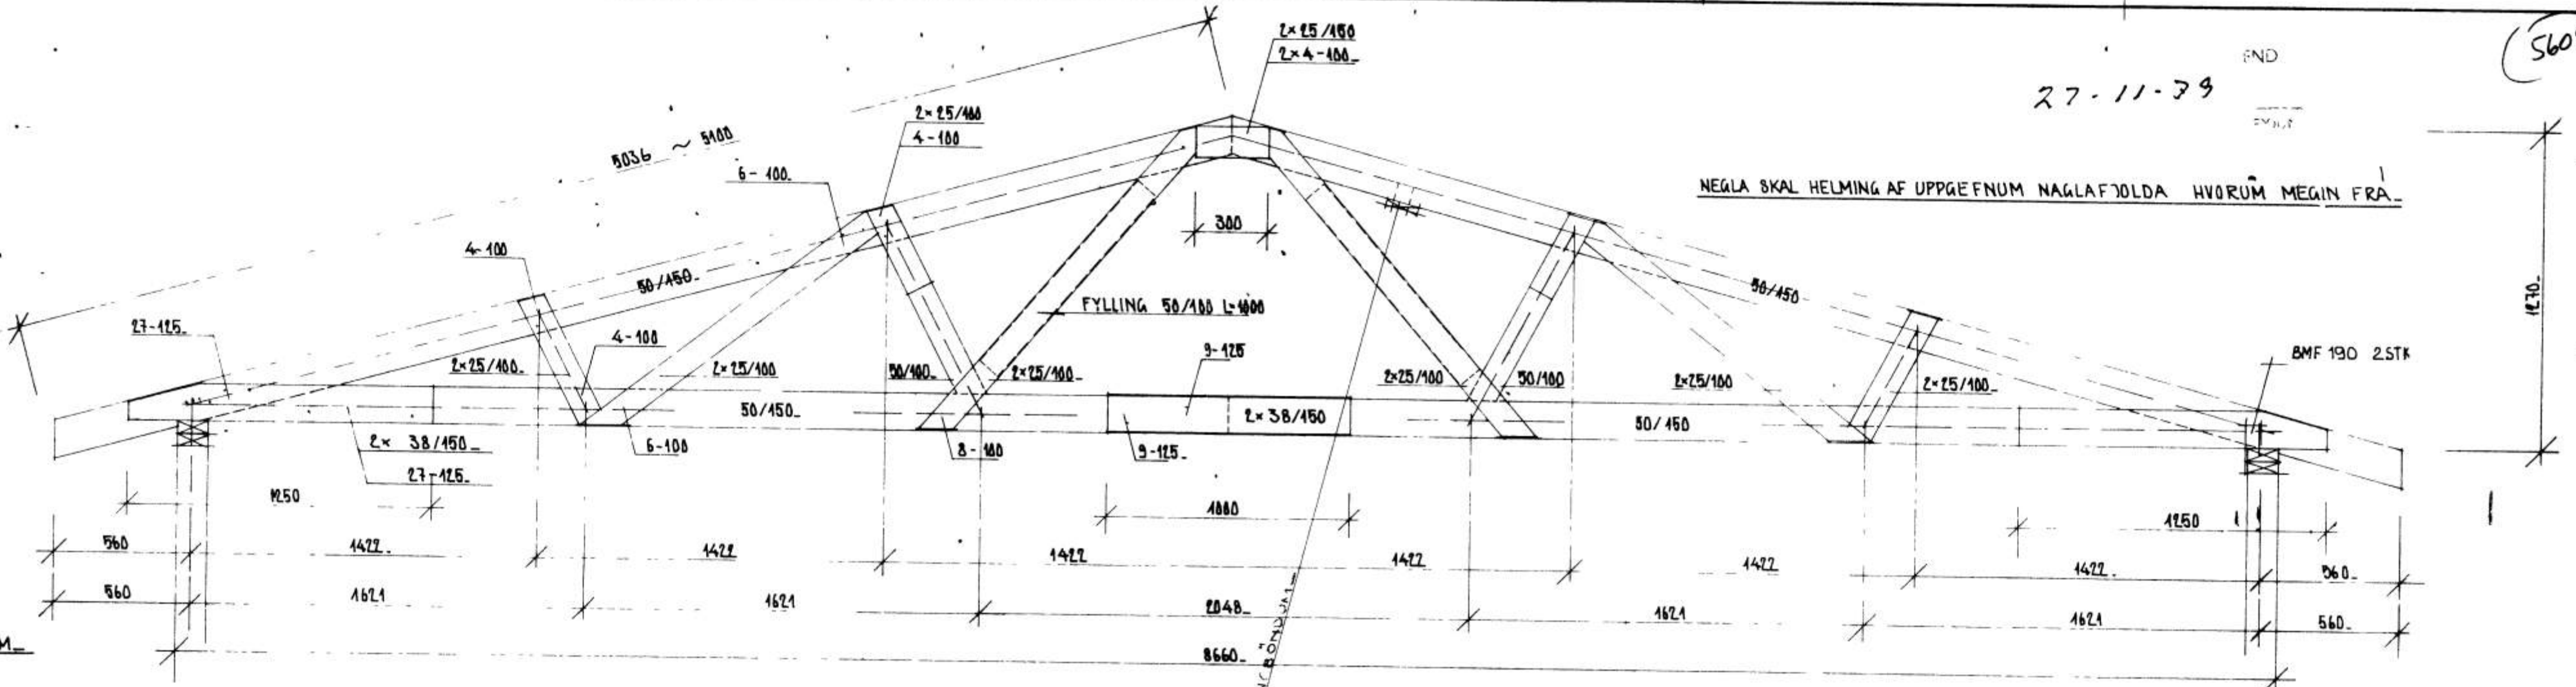

LENGDIR 1 MM

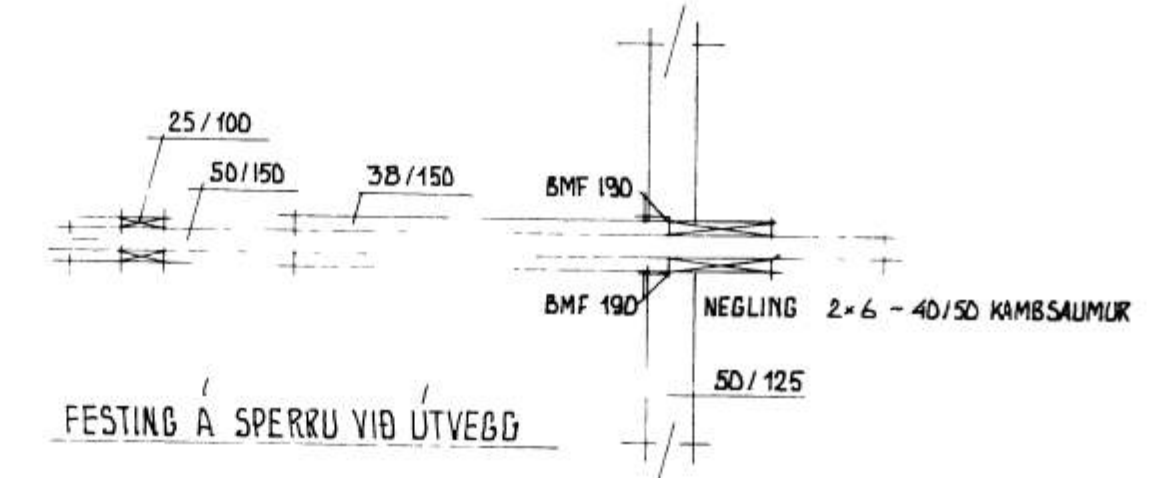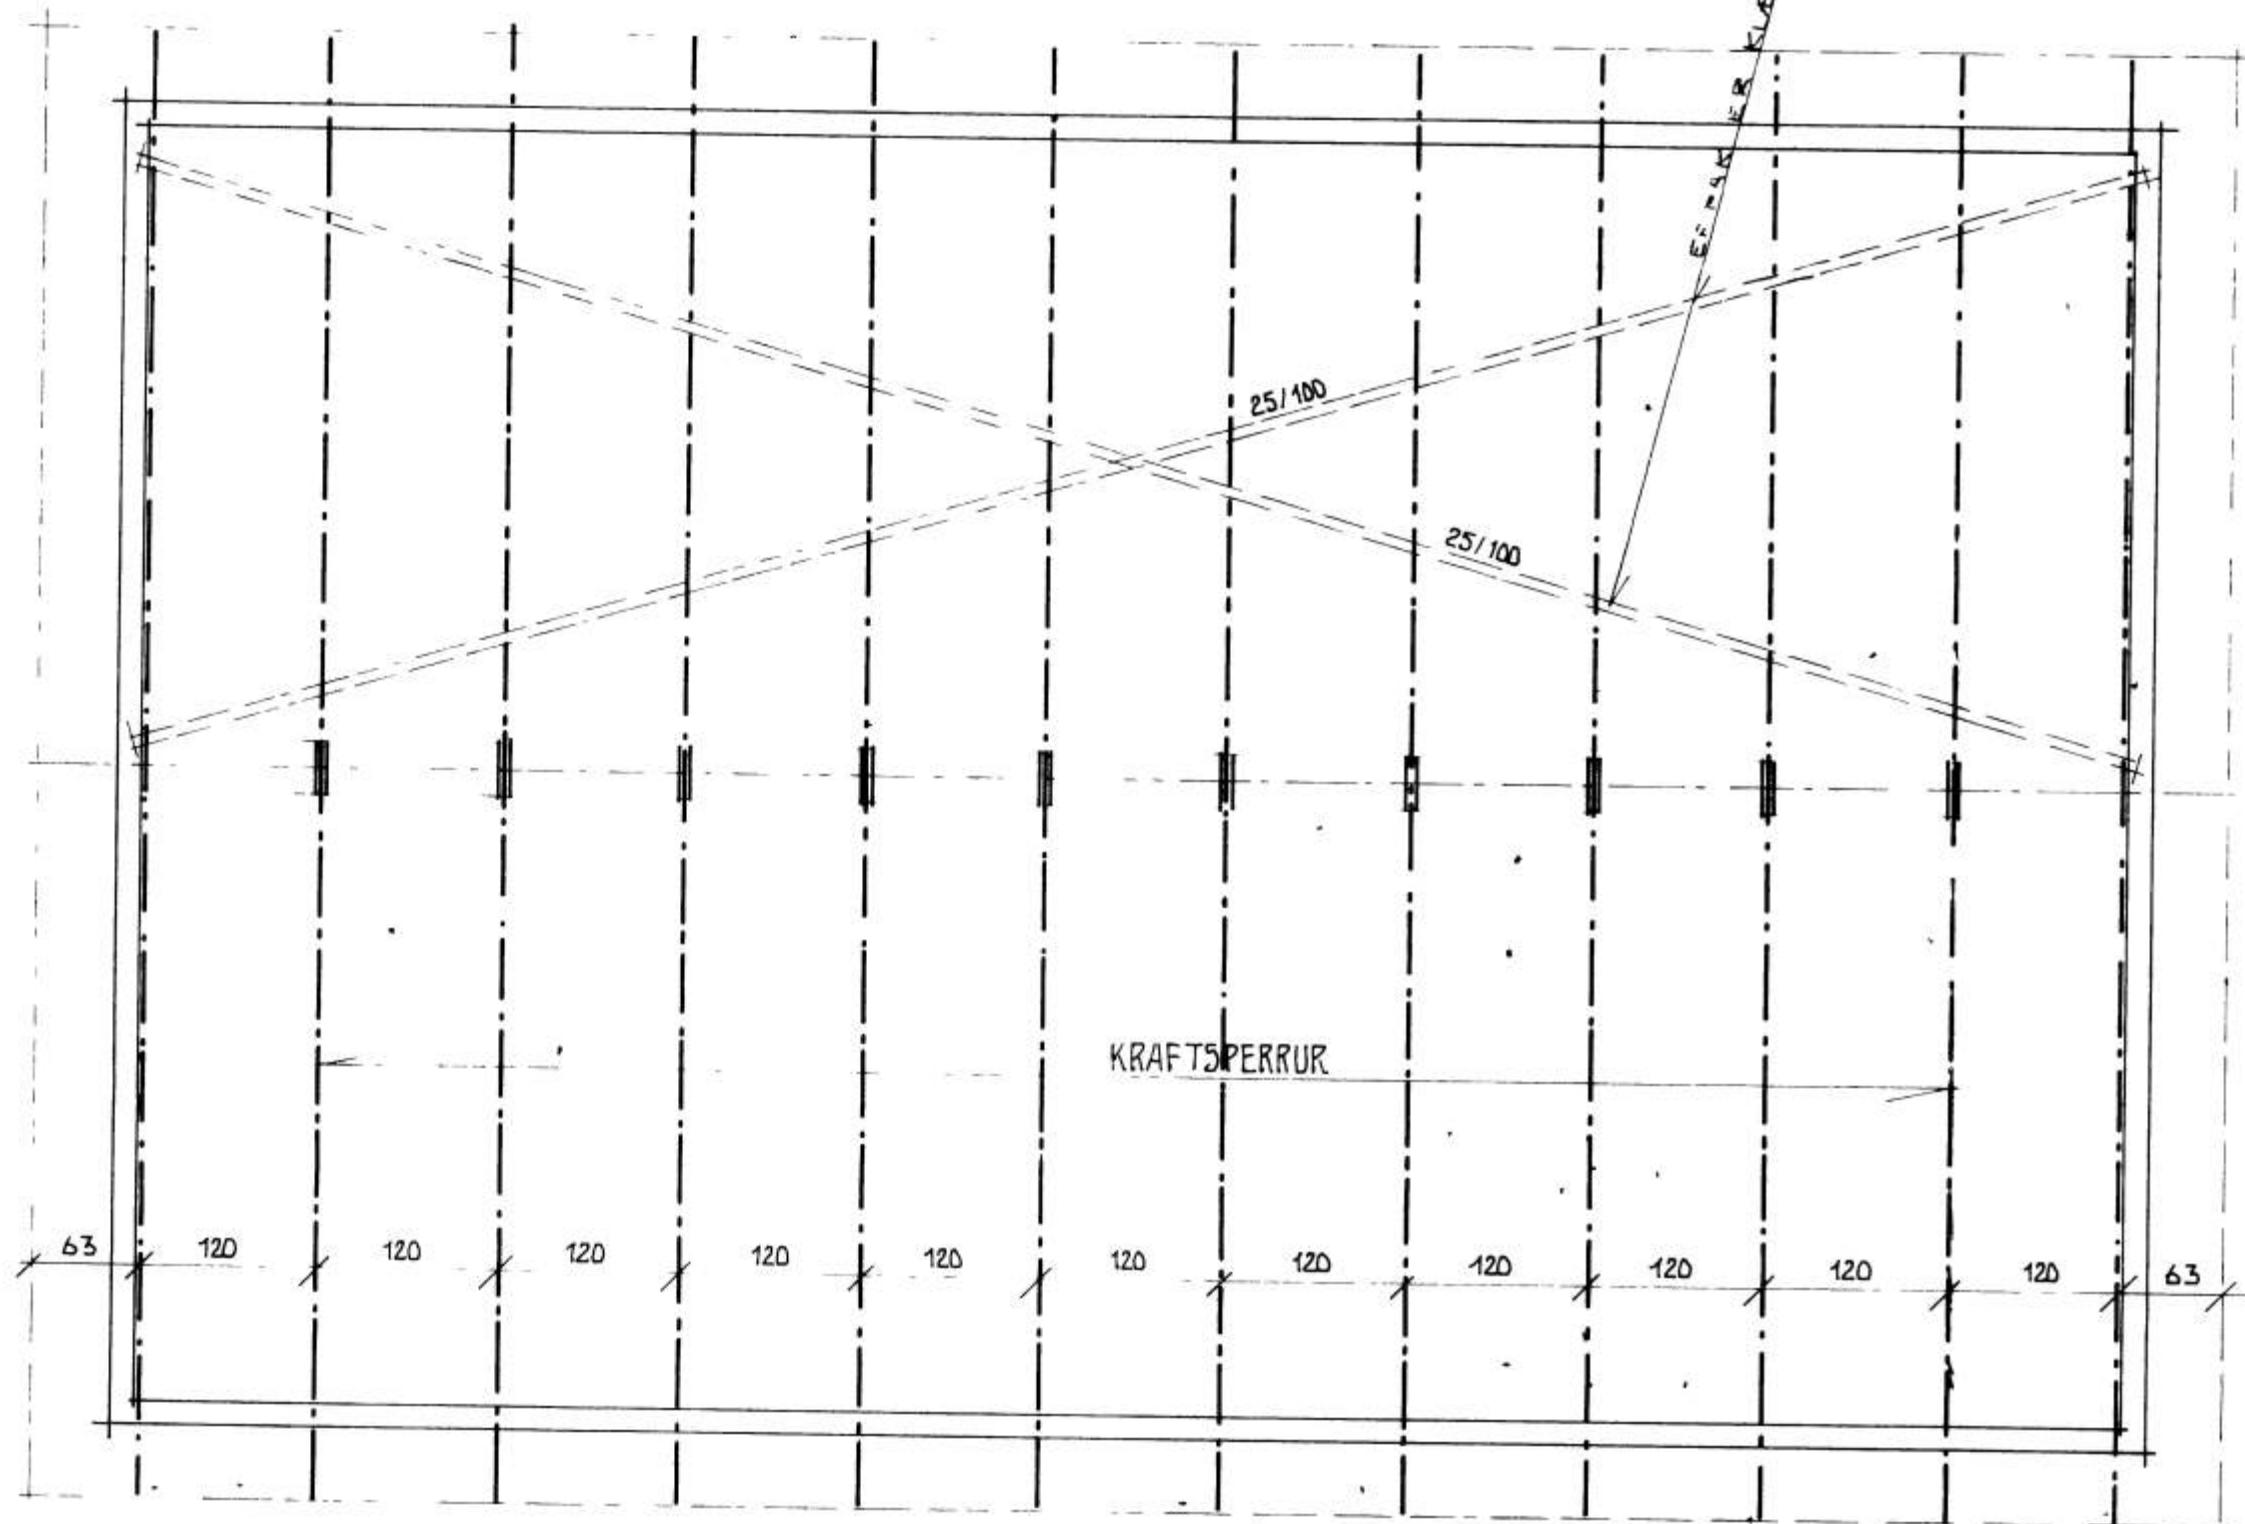

GRUNNMYND 1 50

STADALHÚS TÍÐ
 TEIKNISTOFA SÍÐUMÚLA 31 SÍMI 83141

VERKEFNI	DAGS	1980	VERK NR
ÞAKVIÐIR	MKV	1 50 1 20	ST 100
	BR.		
	BLAD NR		

NYJABÆJARBRAUT 8B VESTMANNAEYJUM
 Sigurður Guðmundsson, Sigurður Þ. Kristjánsson, etc.