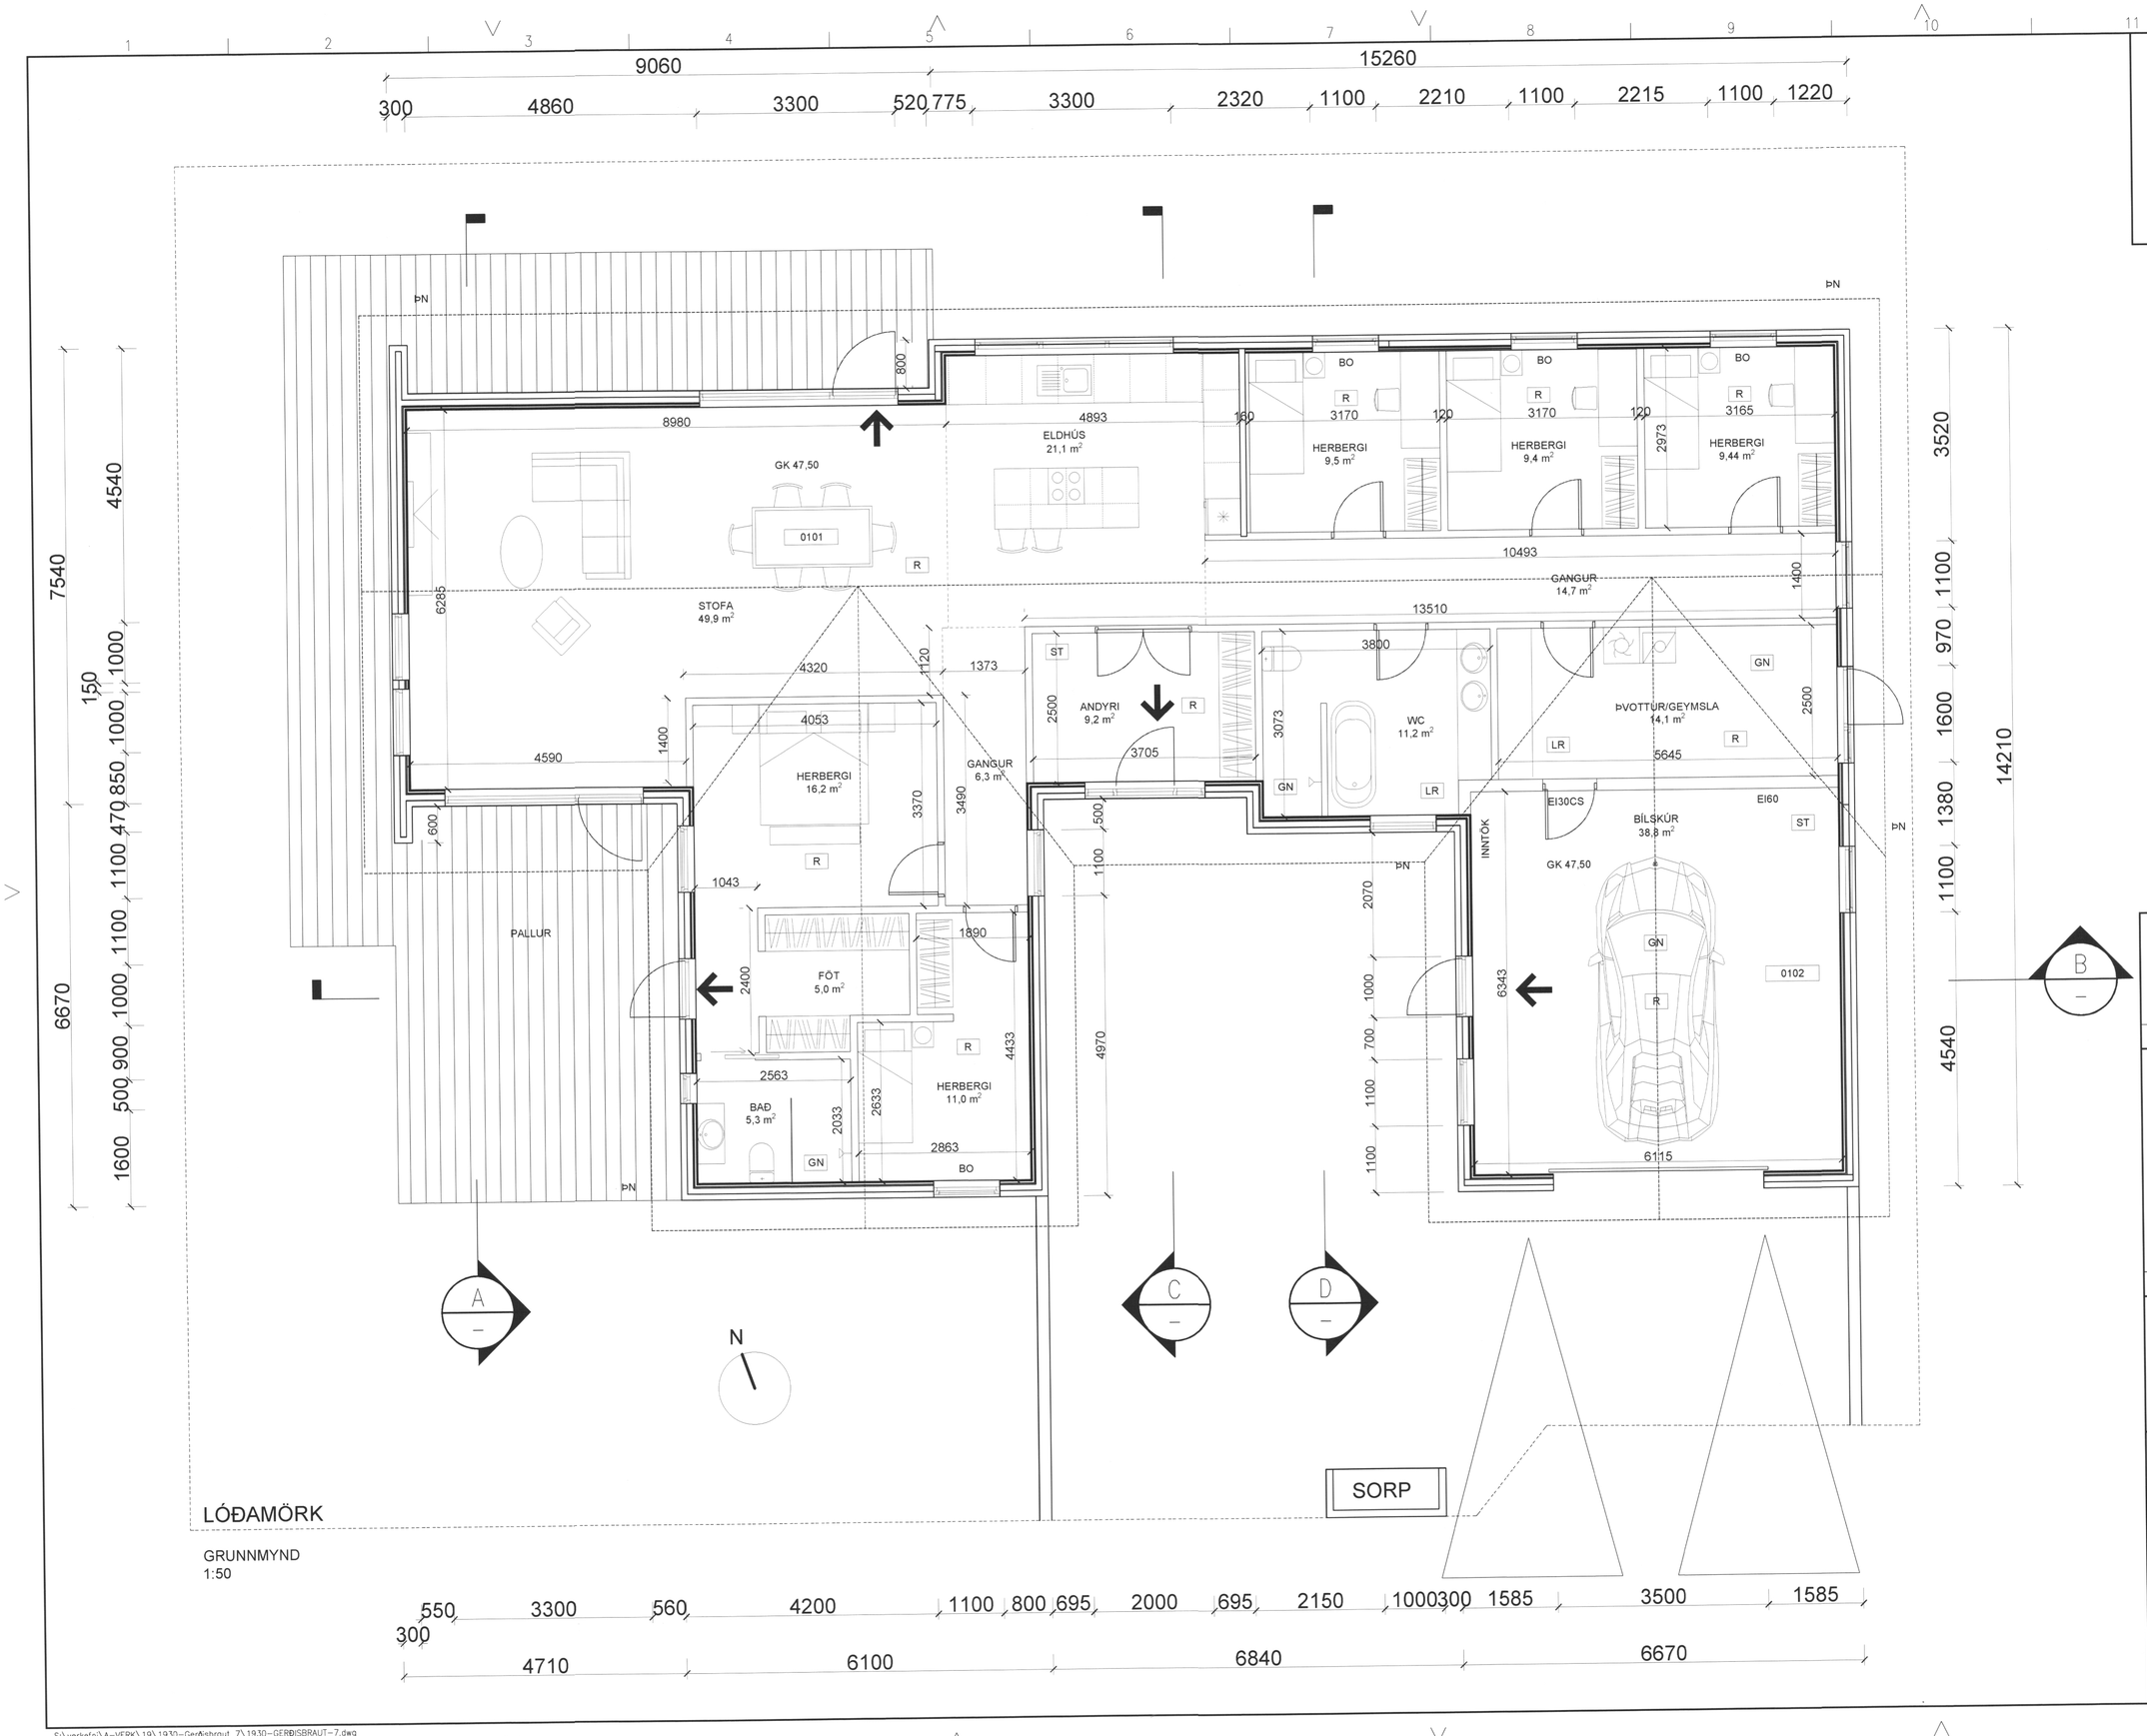

SAMÞYKKT AF BYGGINGARFULLTRÚA
9. MAR. 2020
BYGGINGARFULLTRÚINN Í VESTMANNAEYJUM

TILVÍSUN

ÚTG DAGS	SKÝRINGAR	TEIK HANN RÝNT SAMÞ

tpz teiknistofa
Kirkjuvegi 23 900
Vestmannaeyjum
Sími 481-2711
tpz@teiknistofa.is
www.teiknistofa.is

ÚTG. DAGS	HANNAÐ	MÆLIKVARÐI
10.12.2019	BM	1:50
YFIRFARIÐ	TEIKNAÐ	
BB	BM	

SAMÞYKKT: Björgvin Björgvinsson 270963-5444

GERÐISBRAUT 7
SÉRUPPDRÁTTUR
GRUNNMYND

VERKFANG 1930 TEIKNING 101

©Öll afnot og afritun teikningar, að hluta eða í heild er háð skriflegu leyfi höfunda

S:\verkefni\A-VERK\19\1930-Gerðisbraut 7\1930-GERÐISBRAUT-7.dwg