70200812-0008

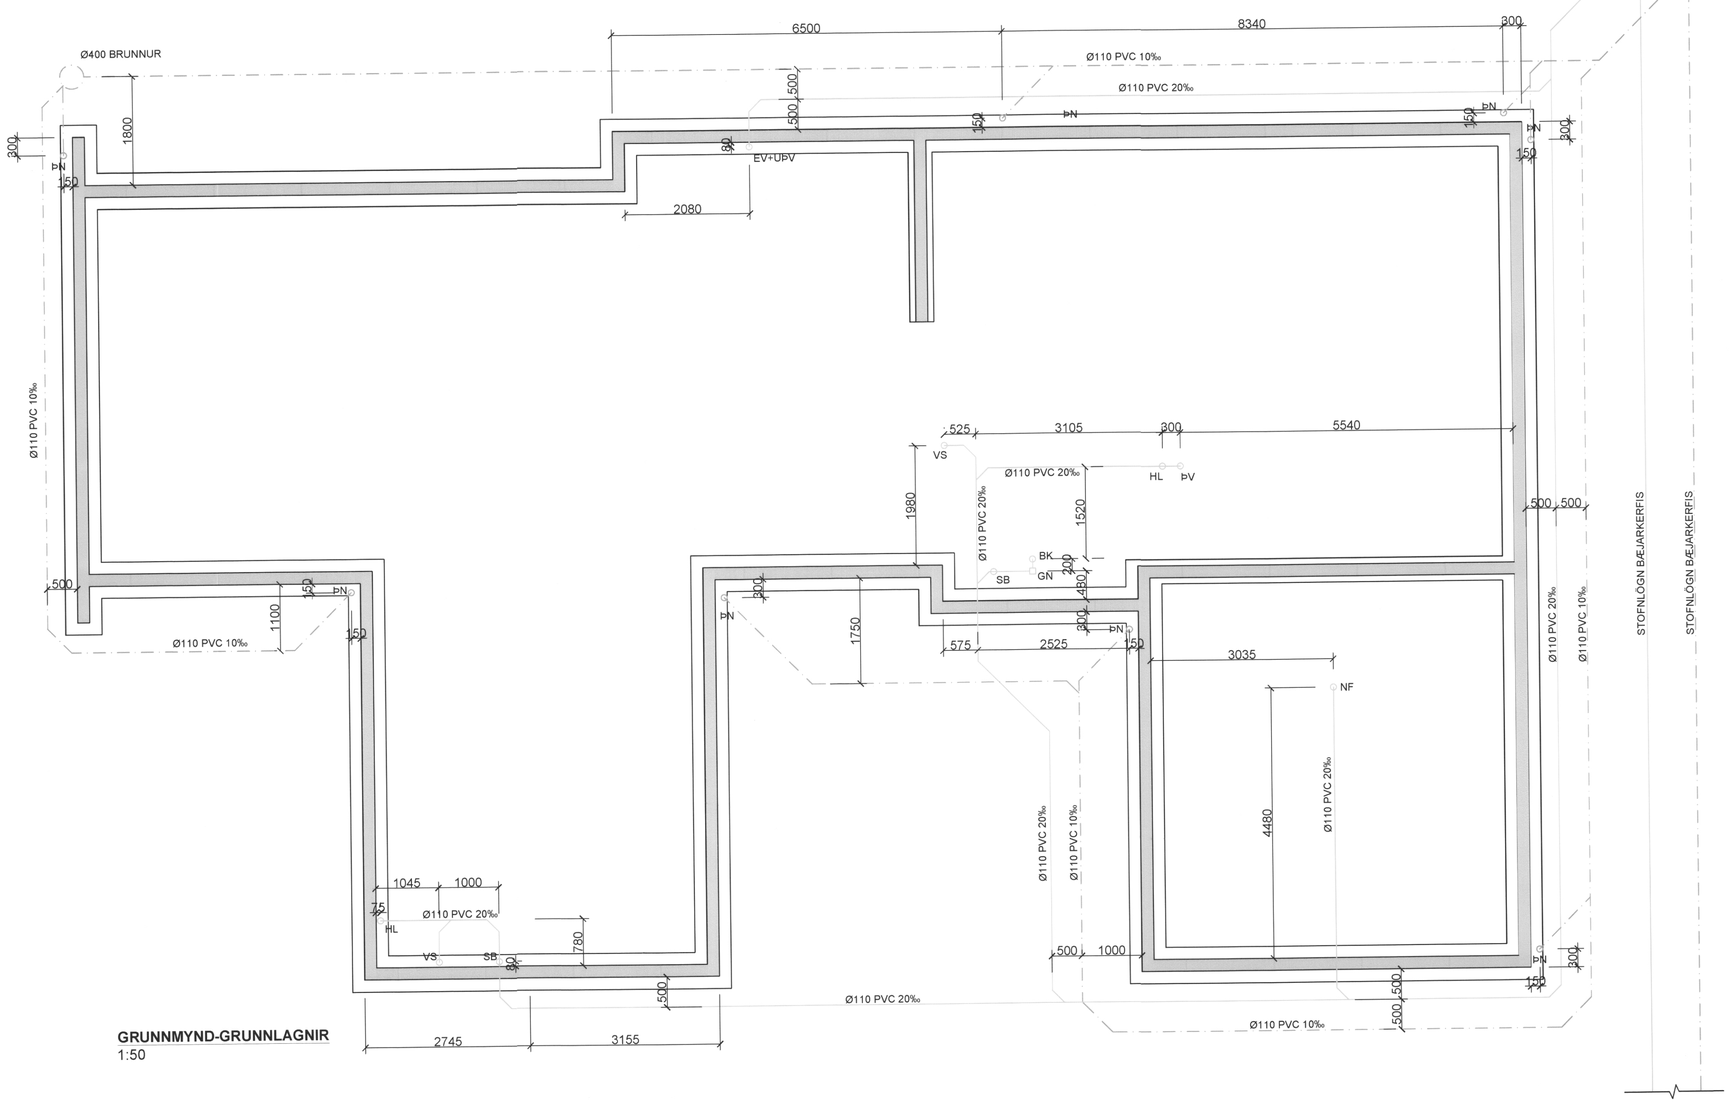

GRUNNMYND-GRUNNLAGNIR
1:50

TÁKN

NF	NIÐURFALL
ÞN	ÞAKNIÐURFALL
PVC	PÍPUR ÚR POLYVINILKLÓRÍÐ
BK	BAÐKAR
EV	ELDHÚSVASKUR
HL	HANDLAUG
SB	STEYPIBAÐ
UÞ	UPPÞVOTTAVÉL
VS	VATNSSALERNI
ÞV	ÞVOTTAVÉL

SKOLPLÖGN

REGNVATNSLÖGN

FRÁRENNSLI, SKÝRINGAR

PÍPUR Í GRUNNLÖGN SÉU ÚR PVC-PLASTI. MÁL PÍPNA ERU GEFIN UPP Í mm Á GRUNNMYND. BEYGJUR OG GREINAR Á LÖGN SKAL GERA MEÐ ÞAR TIL GERÐUM TENGIHLUTUM MILLI BEYGJUPUNKTA SKAL LÖGN VERA BEIN.
Í KRINGUM ALAR LAGNIR SKAL VERKTAKI FYLLA MEÐ MINNST 150mm SANDLAGI OG FYLLA SÍÐAN MEÐ FROSTRFÍU OG BURÐARHÆFU FYLLINGAREFNI.

ÞAKNIÐURFÖLL SKAL TENGJA VIÐ REGNVATNSLÖGN. NIÐURFÖLL Í BLAUTRÝMUM SKULU VERA HEFÐBUNDIN NIÐURFÖLL SEM LOKAST ÞEGAR ÞAU ÞORNA. STÆRÐ ÞEIRRA SKAL VERA 100X100 MEÐ 70mm TENGINGU.

INNANHÚSS SÉU PÍPUR ÚR PP PLASTI, HLJÓÐEINANGRANDI ÞEGAR ÞAÐ Á VIÐ. BIL MILLI FESTINGA Á LÁRETTUM PLASTLEIÐSLUM SÉ MEST 10XD OG 15XD FYRIR ÚTLOFTUNARLEIÐSLUR. ÞAR SEM D ER FYRIR YTRA ÞVERMÁL PÍPU.

ALLT EFNI OG FRÁGANGUR LAGNA SKAL VERA Í SAMRÆMI VIÐ DIN 19561 OG DIB 4102 B2 11/89 IST-65 IST-68 OG GILDANDI REGLUGERÐIR.
ALLT EFNI SKAL HAFA LAGNAEFNISVOTTUN

SAMÞYKKT AF BYGGINGARFULLTRÚA
9. MAR. 2020
BYGGINGARFULLTRÚINN Í VESTMANNAEYJUM

UNDIRRITUN SAMRÆMINGARHÖNNUÐAR

TILVÍSUN

ÚTG DAGS SKÝRINGAR TEIK HANN RÝNT SAMÞ

tpz teiknistofa
Kirkjuvegi 23 900
Vestmannaeyjum
Sími 481-2711
tpz@teiknistofa.is
www.teiknistofa.is

ÚTG. DAGS	HANNAÐ	MÆLIKVARÐI
15.01.2020	BM	1:50
YFIRFARIÐ	TEIKNAÐ	1:20
BB	BM	

SAMÞYKKT:

GERÐISBRAUT 7
LAGNIR
FRÁVEITA, GRUNNLAGNIR
GRUNNMYND

VERKFANG 1930 TEIKNING 301

©Öll afnot og afritun teikningar, að hluta eða í heild er háð skriflegu leyfi höfunda

S:\verkefni\A-VERK\19\1930-Gerðisbraut 7\1930-GERÐISBRAUT-7.dwg