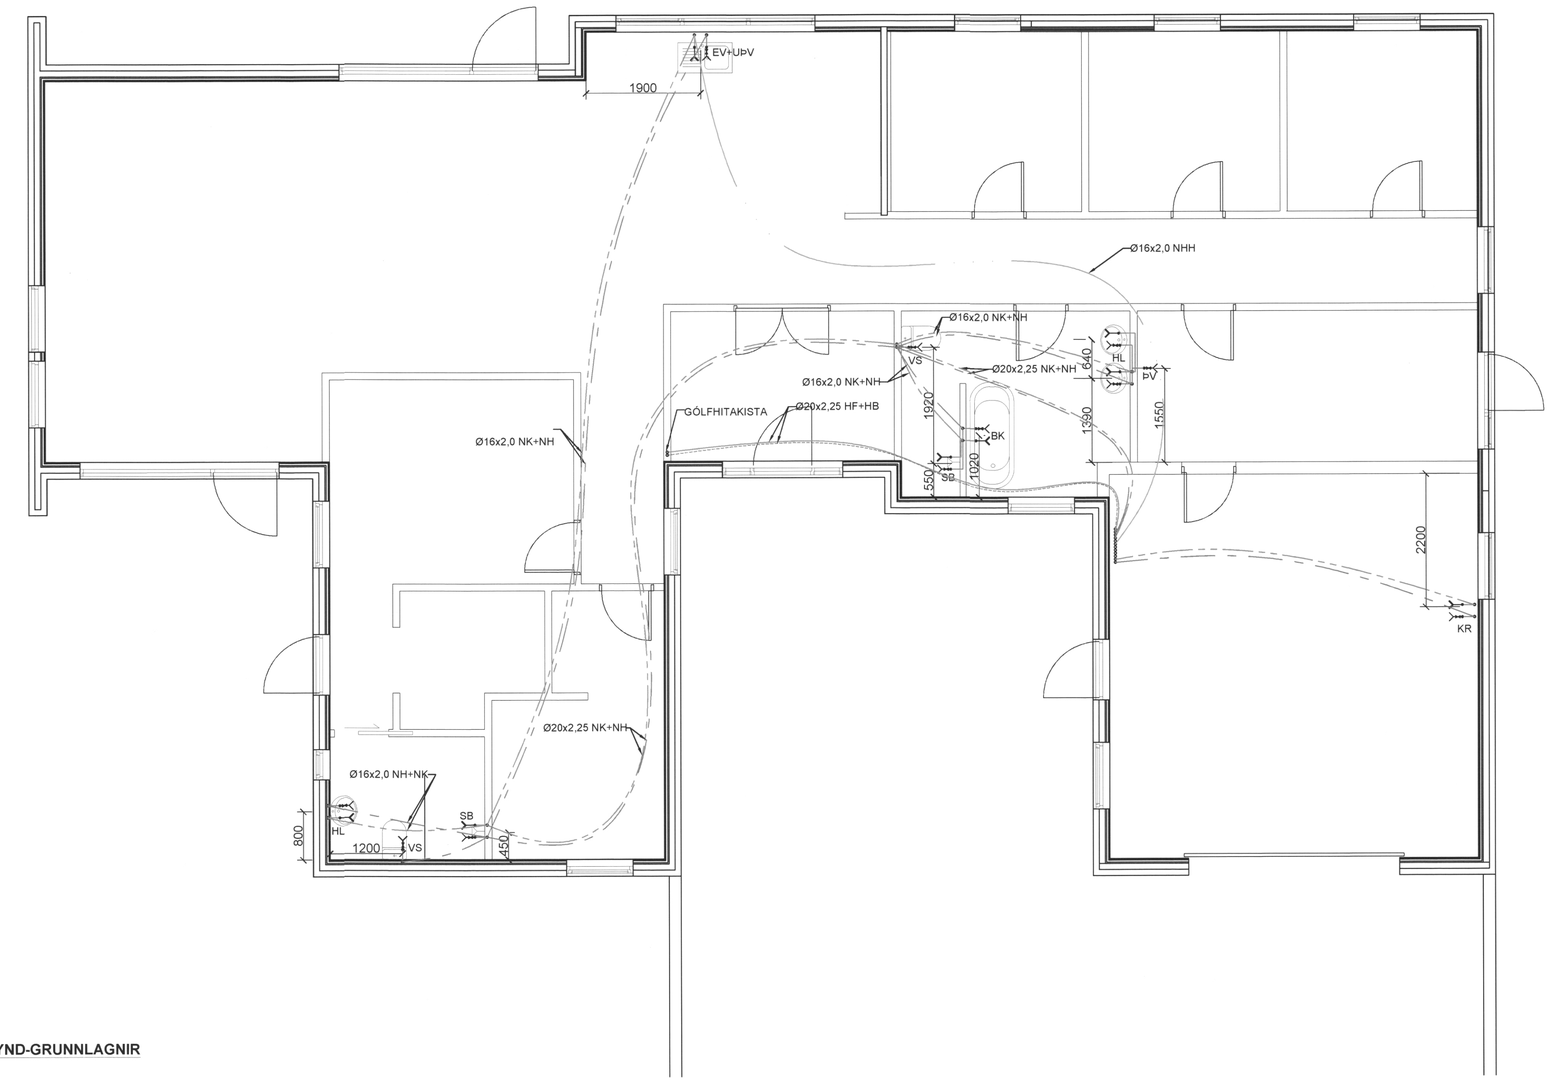

GRUNNMYND-GRUNNLAGNIR
1:50

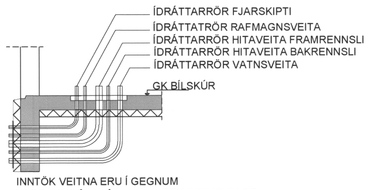

INNTÖK VEITNA ERU Í GEGNUM
VEGG OG GÓLFMÁTA SKV. LEIÐBEININGUM OR

SKÝRINGAR NEYSLUVATNS:

MERKINGAR:

- LEIÐSLA FYRIR KALT NEYSLUVATN
- LEIÐSLA FYRIR HEITT NEYSLUVATN
- LEIÐSLA FYRIR HEITT HEYSLUVATN, HRINGRÁS
- TÖPPUNARSTAÐUR F. HEITT OG KALT NEYSLUVATN

BK	BAÐKAR
EV	ELDHÚSVASKUR
HL	HANDLAUG
SB	STEYPIBAÐ
UÞ	UPPÞVOTTAVÉL
VS	VATNSSALERNI
ÞV	ÞVOTTAVÉL
KR	KRANAR

PÍPUR SÉU PLASTPÍPUR SÚREFNISFRÍAR MEÐ ÁLKÁPU (ÁLPEX) SKV DIN 16892/3 OG RYÐFRÍU STÁLI (RS) AISI 316.
RÖR Í VATNSLÖGN SKULU ÞOLA 70°C SAMFELLT VIÐ 0,7Mpa VINNUÞRÝSTING OG PRÓFST MEÐ 1,0Mpa VATNSÞRÝSTINGI ÁÐUR EN LEIÐSLUR ERU HULDAR EÐA KERFIÐ TEKIÐ Í NOTKUN.
TENGISTYKKI SKULU VERA ÚR AFSINKUNARÞOLNU MESSING OG HÆFA RÖRUM.
FÓÐURRÖR SKULU VERA ÚR PE PLASTI (POLYETELYEN).
RYÐFRÍAR PÍPUR SKULU VERA MIÐLUNGSÞYKKAR SETTAR SAMAN Á RIÐFRÍUM PRESSUFITTINGS SEM ERU SAMSVARDI PÍPUNUM.
BIL MILLI FESTINGA LÁRÉTTRA LEIÐSLNA SKAL VERA SKV. FYRIRMÆLUM FRAMLEIÐANDA ÞEIRRA EN ÞÓ MEST 2.0m.
SÝNILEGAR LEIÐSLUR NÆST TÖPPUNARSTAÐ SKULU VERA ÓEINGRAÐAR.
LEIÐSLUR AÐRAR EN LEIÐSLUR Í FÓÐURRÖRUM OG GREININÖR SLÖKKVILAGNAR. SKAL EINANGRA MEÐ STEINULLARHÓLKUM EÐA ÖÐRU JAFN GÓÐU SEM BYGGINGARYFIRVÖLD SAMÞYKKA.
RAKAVERJA SKAL RYÐFRÍAR PÍPUR FYRIR KALT VATN MEÐ SILSAPAPPA UNDIR EINANGRUN.
LEIÐSLUR FYRIR HEITT OG KALT VATN SKAL VEFJA MEÐ PLASTI UTAN UM EINANGRUN.
ALLT EFNI OG FRÁGANGUR KERFISINS SÉ Í SAMRÆMI VIÐ ÁKVÆÐI ÍST 67 OG GILDANDI REGLUGERÐIR.
FYLGJA SKAL FYRIRMÆLUM FRAMLEIÐANDA RÖRANNA UM MEÐFERÐ, LAGNINGU OG TENGINGU ÞEIRRA.
ALLT EFNI SKAL HAFA LAGNEFNISVOTTUN.

SAMÞYKKT AF BYGGINGARFULLTRÚA
9. MAR. 2020
BYGGINGARFULLTRÚINN Í VESTMANNAEYJUM

UNDIRRITUN SAMRÆMINGARHÖNNUÐAR

TILVÍSUN

ÚTG. DAGS	SKÝRINGAR	TEIK HANN RÝNT SAMÞ

tpz teiknistofa
Kirkjuvegi 23 900
Vestmannaeyjum
Sími 481-2711
tpz@teiknistofa.is
www.teiknistofa.is

ÚTG. DAGS	HANNAÐ	MÆLIKVARÐI
15.01.2020	BM	1:50 / 1:20
YFIRFARIÐ	TEIKNAÐ	
BB	BM	

SAMÞYKKT:

GERÐISBRAUT 7
LAGNIR
NEYSLUVATN
GRUNNMYND

VERKFANG 1930 TEIKNING 302

S:\verkefni\A-VERK\19\1930-Gerðisbraut 7\1930-GERÐISBRAUT-7.dwg

©Öll afnot og afritun teikningar, að hluta eða í heild er háð skriflegu leyfi höfunda