

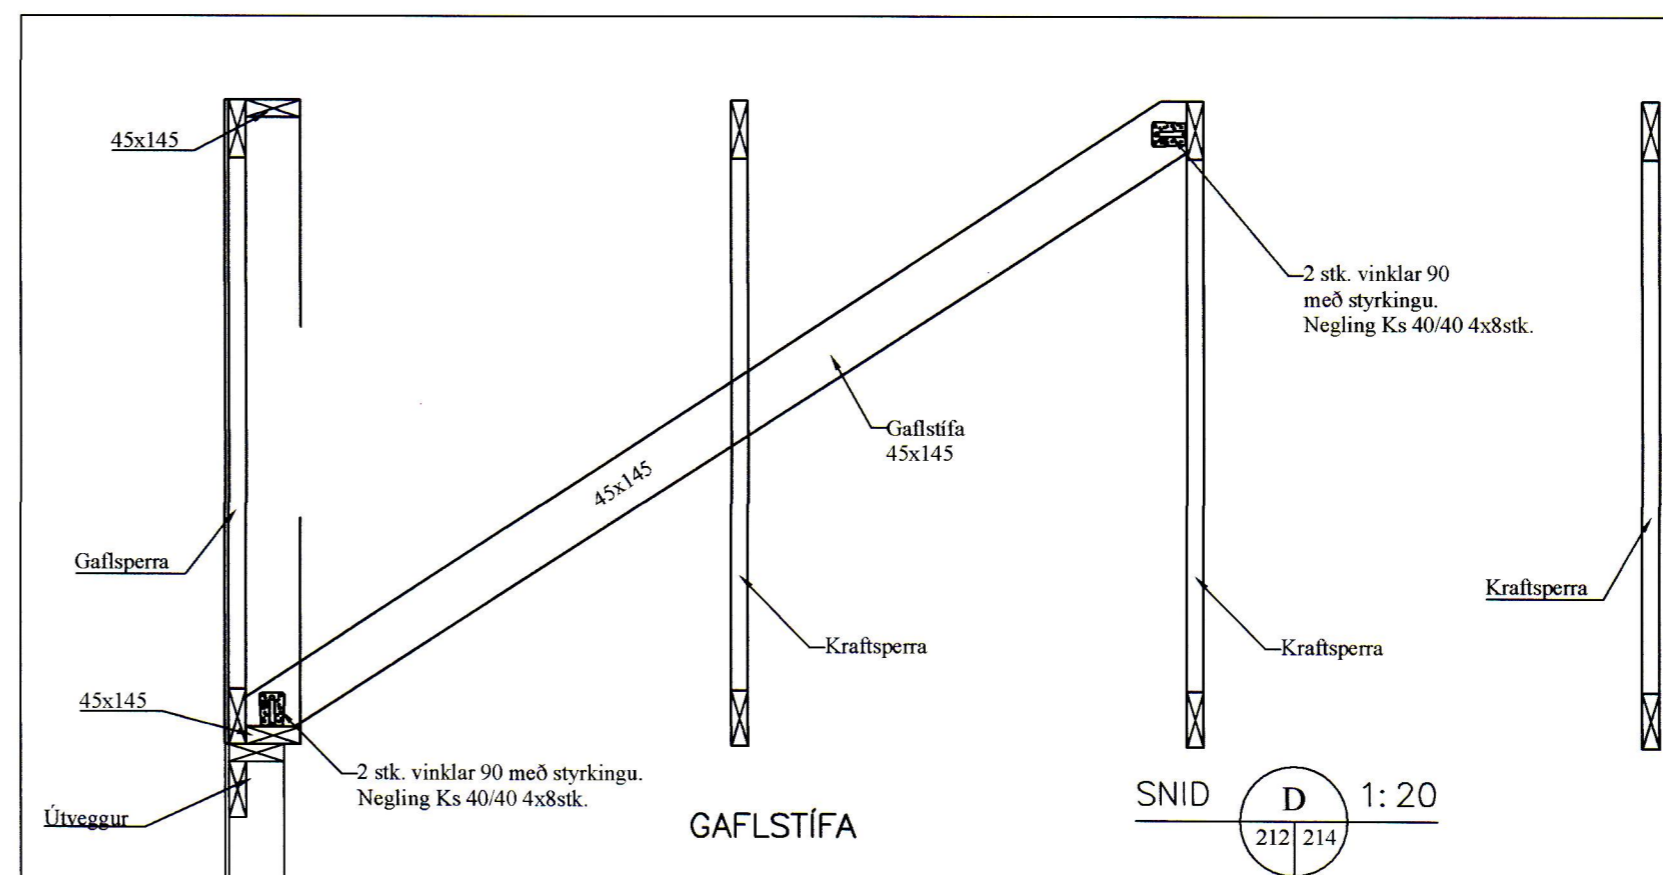


SAMÞYKKT AF BYGGINGARFULLTRÚA
18. SEP. 2018
BYGGINGARFULLTRUINN Í VESTMANNAEYJUM

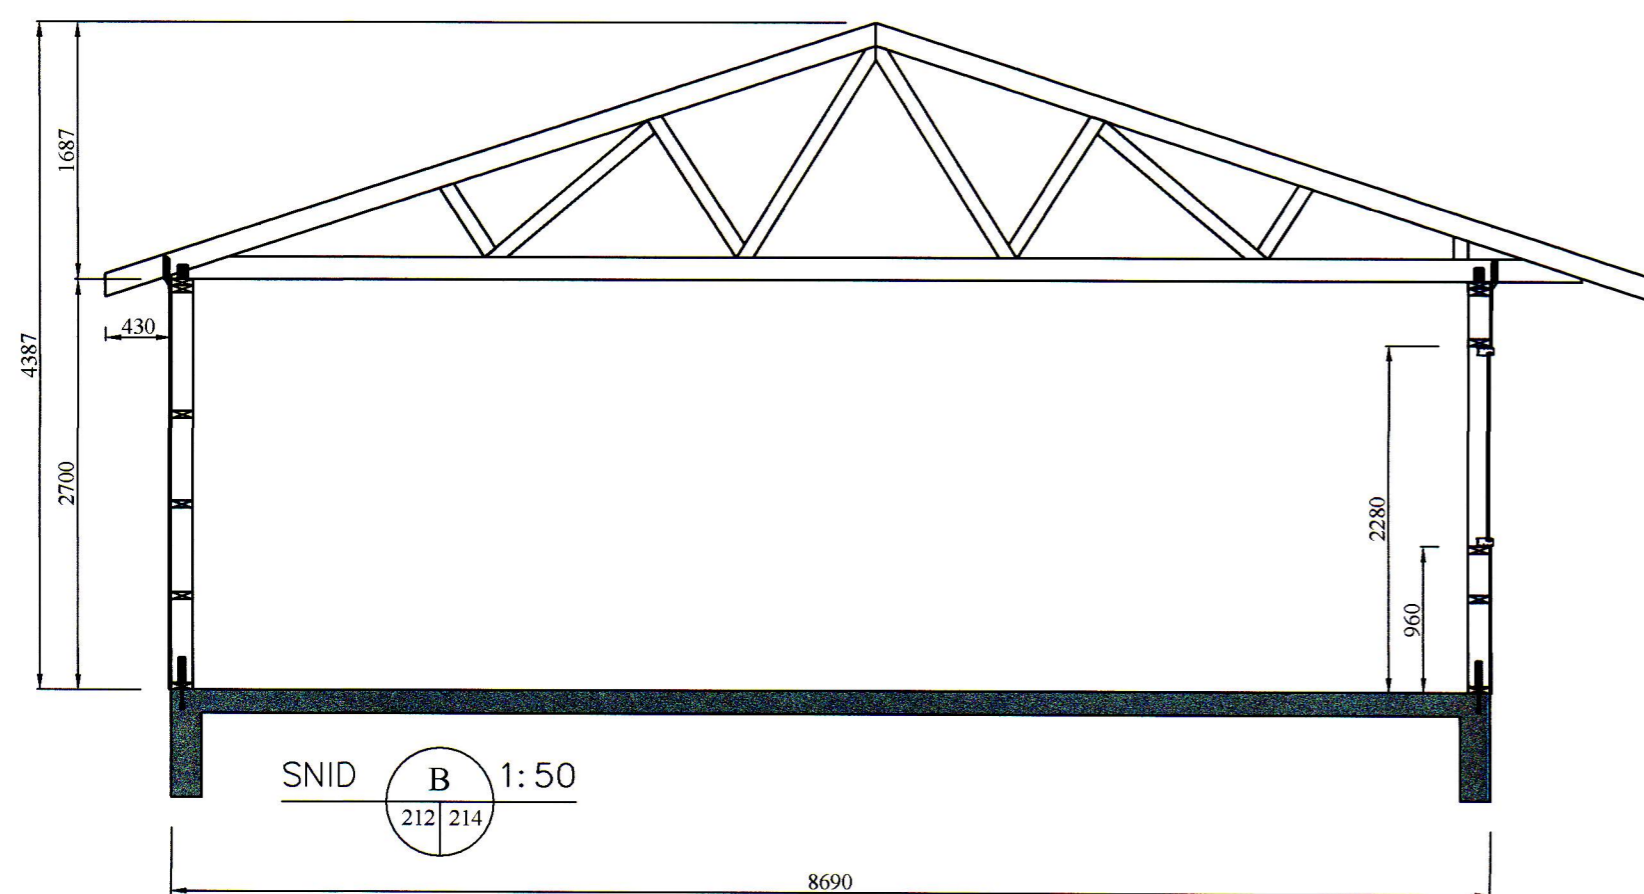

Snið í hús
MKV. 1:50

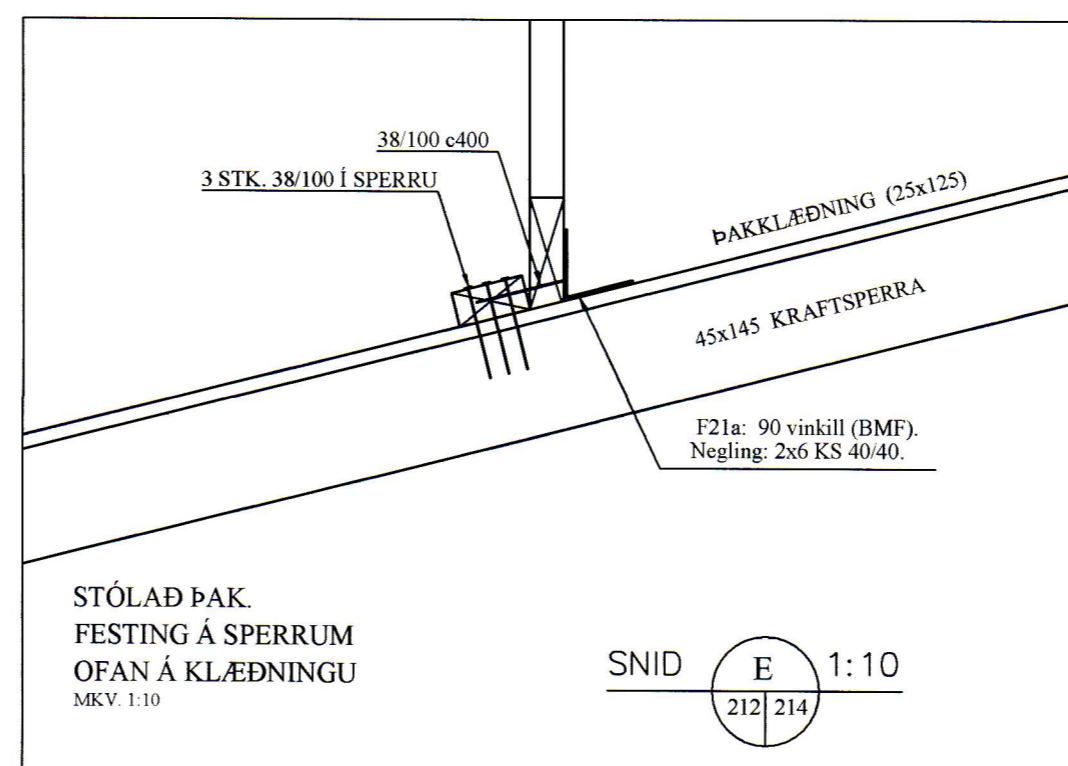

BR	DAGS	BREYTING
EFFORT TEIKNISTOFA 030.18 03.07.18 Goðahraun 4, Vestmannaeyjar		
Burðarvirki: Snið í hús, gafstífur og festing á stóluðu þaki.		Kvarði 1:50 Kvarði 1:20 Kvarði 1:10
HANNAD:	TEIKNAD:	DAGSETNIG:
KG	KG	10.08.2018
VERKNÚMÉR:	2018-20	
SKRÁARNAFN:	SAMÞYKKT:	TEIKNING NÚMÉR:
Goðahraun 4 Ornumur.dwg	130355-2649	214