


SAMÞYKKT AF BYGGINGARFULLTRÚA
 18. SEP. 2018
 BYGGINGARFULLTRÚINN Í VESTMANNAEYJUM

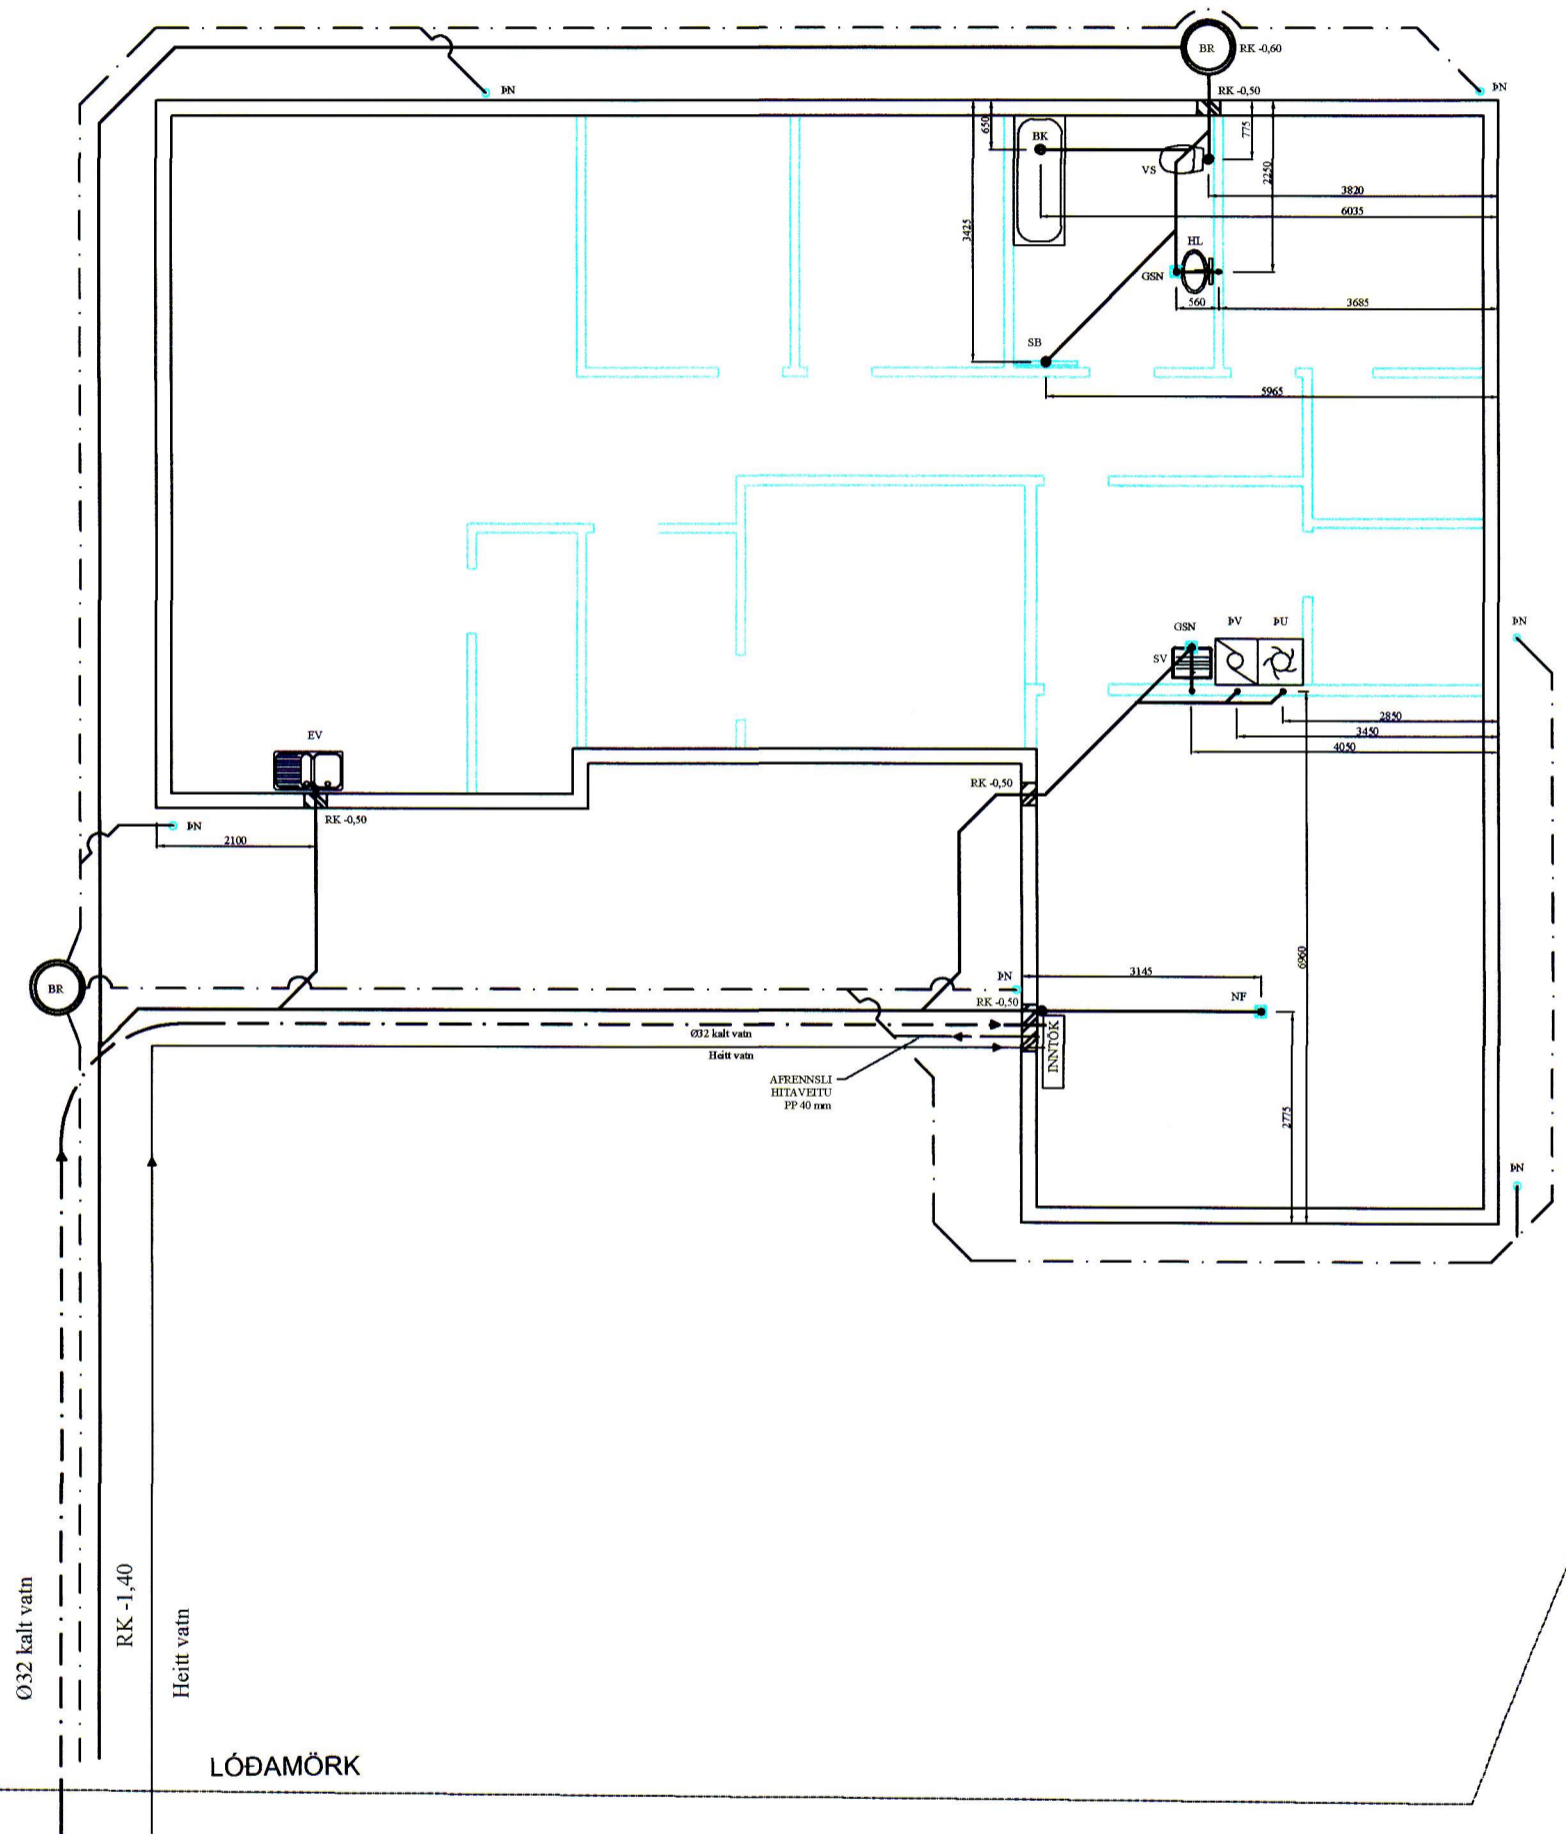

Grunnmynd fráveituagna á lóð
 MKV: 1:100

BR	DAGS	BREYTING

--	--

EFFORT TEIKNISTOFA 030.18 03.07.18

Goðahraun 4, Vestmannaeyjar
 Grunnmynd frárennslislagna á lóð

HANNAD:	TEIKNAD	DAGSETNIG	VERKNÚMÉR
KG	KG	08.08.2018	2018-20
SKRÁARNAFN	SAMÞYKKT	13054-7649	TEIKNING NÚMÉR:
Goðahraun 4 Grunnur.dwg			302