



PAK
1:50

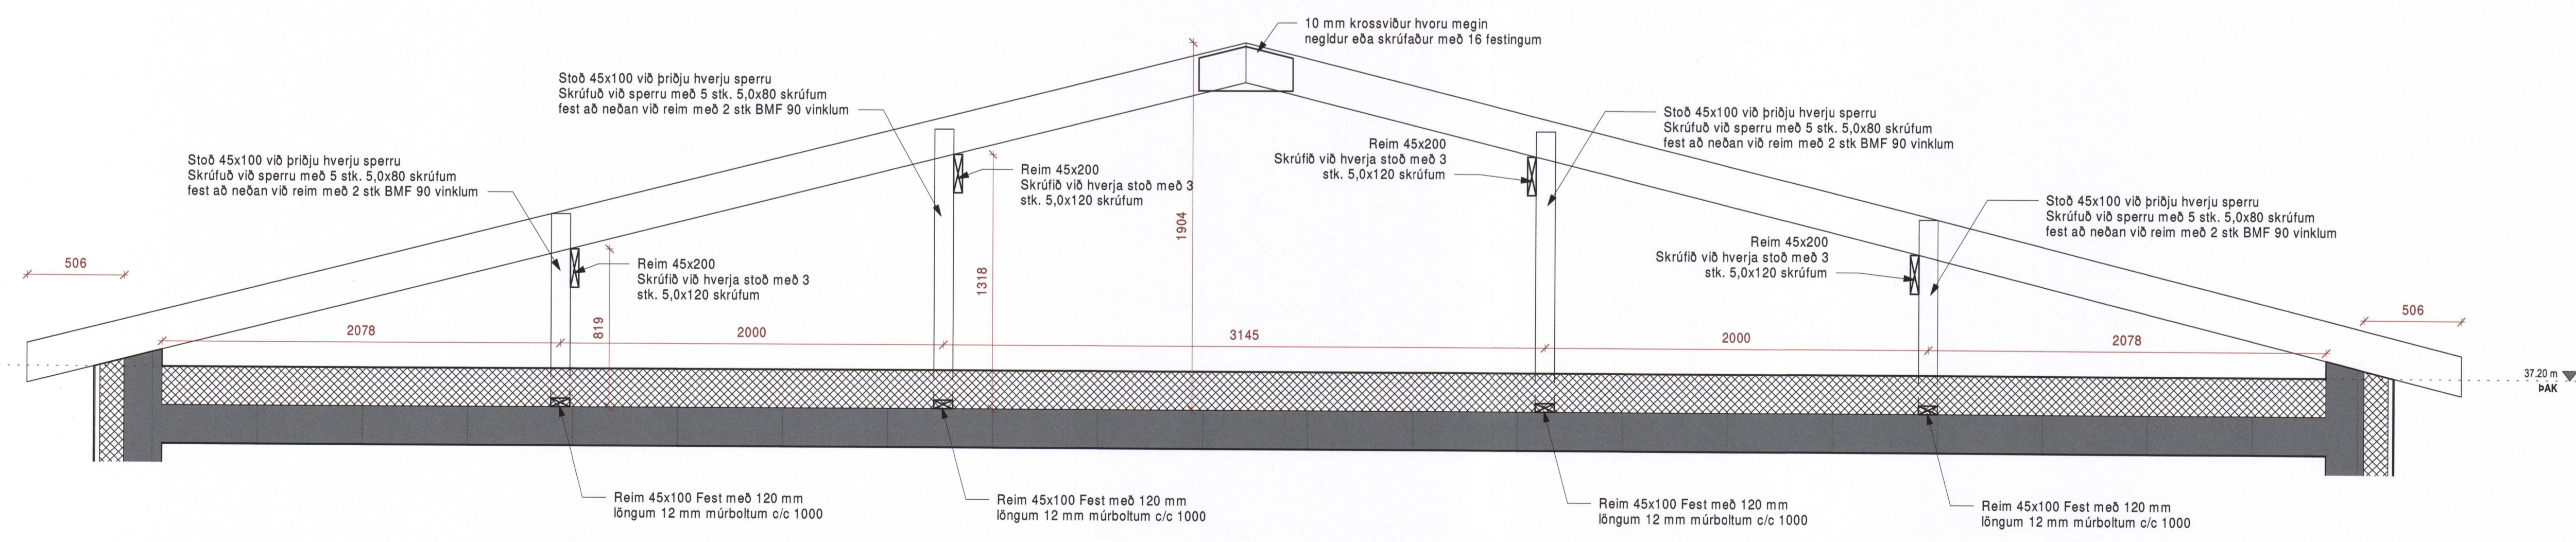

ÚTG.	DAGS.	LYSING	NAFN
------	-------	--------	------

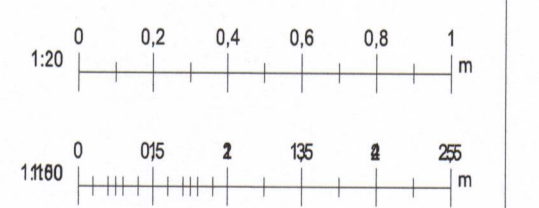

301
1:20

TILVÍSUN

Kirkjuvegi 23 900
Vestmannaeyjum
Sími 481-2711
tpz@teiknistofa.is
www.teiknistofa.is

ÚTG. DAGS	HANNAÐ	MÆLIKVARÐI
09/28/21	BM	As indicated
YFIRFARID	TEIKNAD	
BB	BM	

SAMPYKKT:
GOÐAHRAUN 14 & 16
 Vestmannaeyjum
 Burðarvirki
 Pakvirki
 Grunnmynd og snið og snið