Samþykkt á fundi byggingarnefndar Vestmannaeyja
13. DES. 2018
Byggingarfulltrúinn í Vestmannaeyjum

SAMÞYKKT AF BYGGINGARFULLTRÚA
11. APR. 2019
BYGGINGARFULLTRÚINN Í VESTMANNAEYJUM

UNDIRRITUN SAMRÆMINGARHÖNNUÐAR

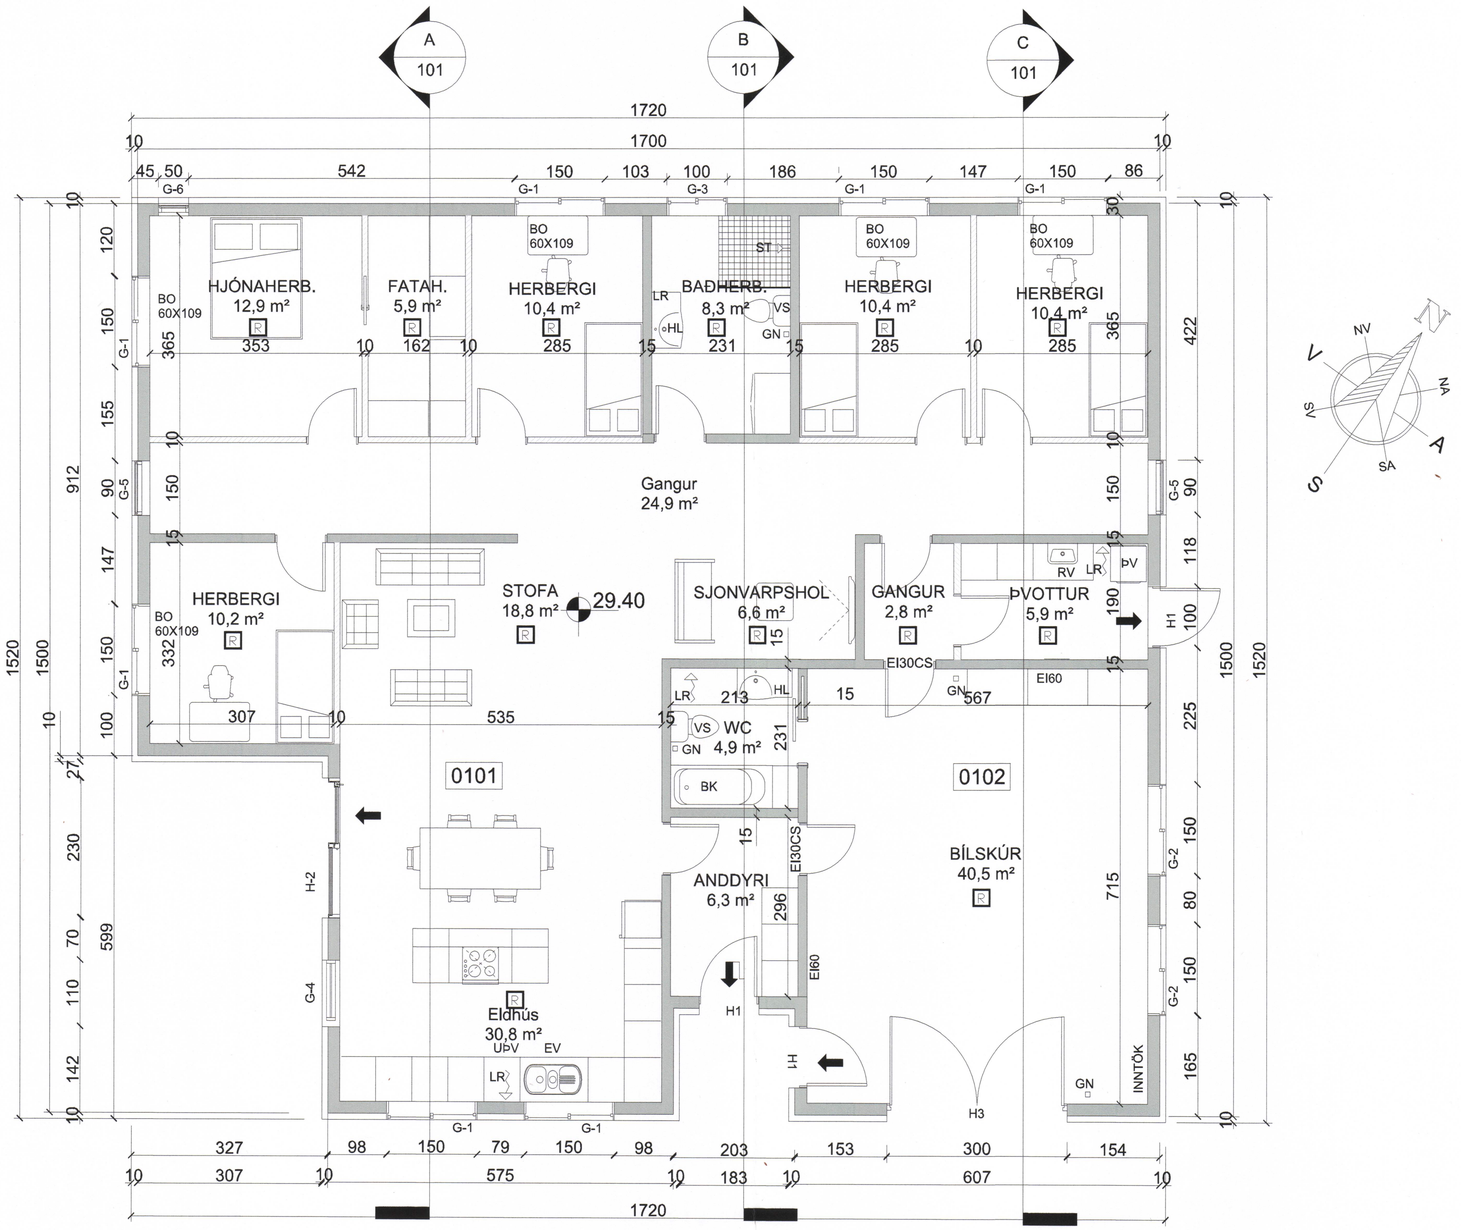

TILVÍSUN

ÚTG DAGS SKÝRINGAR TEIK HANN RÝNT SAMÞ

tpz teiknistofa
Kirkjuvegi 23 900
Vestmannaeyjum
Sími 481-2711
tpz@teiknistofa.is
www.teiknistofa.is

ÚTG. DAGS	HANNAÐ	MÆLIKVARÐI
17.09.2018	RS/BB	1:50 (A1)
YFIRFARIÐ	TEIKNAÐ	1:100 (A3)
BB	RS/BB	

SAMÞYKKT:

GOÐAHRAUN 10
900 VESTMANNAEYJAR
AÐALUPPDRÆTTIR
1 HÆÐ
GRUNNMYND

VERKFANG 1808 TEIKNING 102

©Öll afnot og afritun teikninga, að hluta eða í heild er háð skriflegu leyfi höfunda

S:\verkefni\A-VERK\18\1808-godahraun-6-8-10\600_teikn\610-tpz\RVT\vinnugögn\1808.godahraun10_ark.dwg