

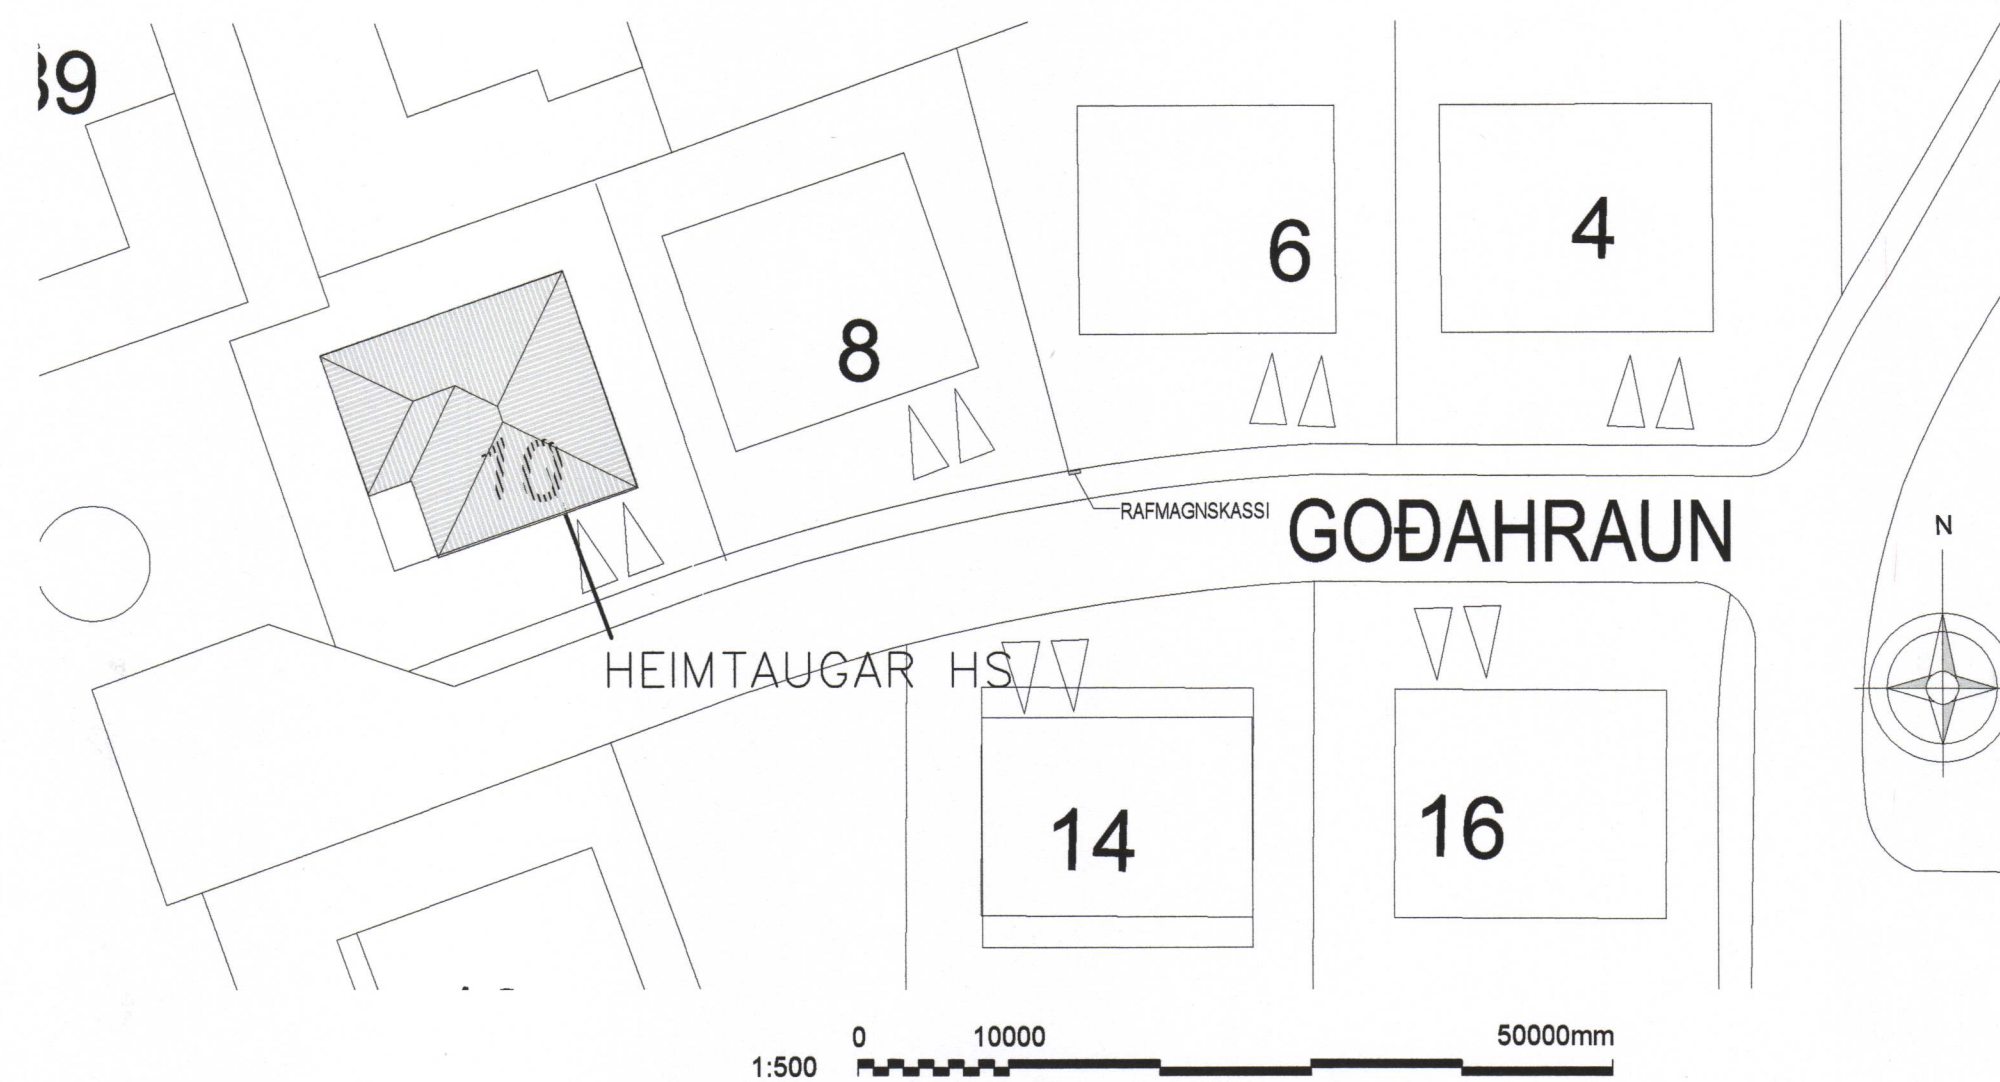
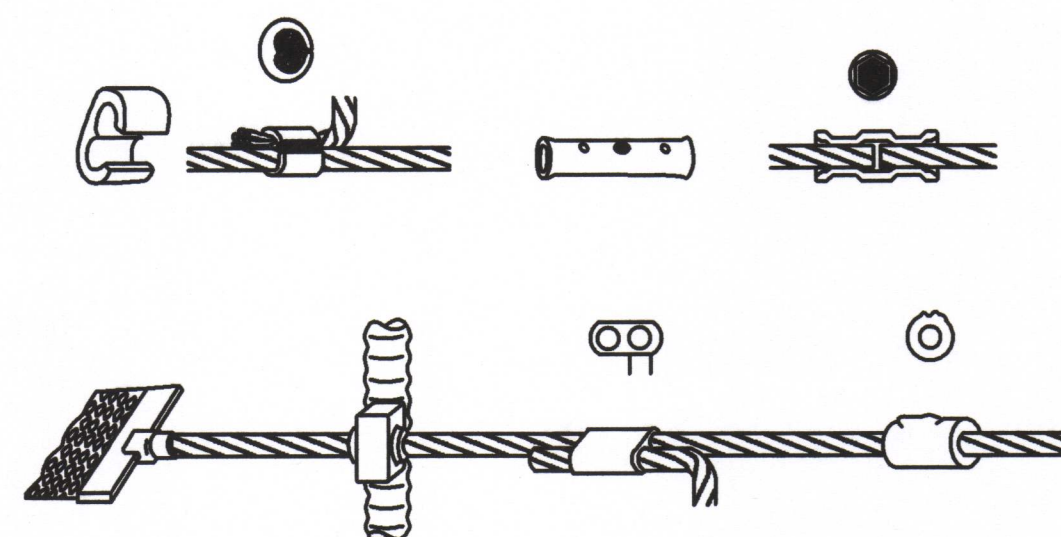


FRÁGANGUR Á SAMTENGINGUM JARÐTAUGA OG TENING JARÐTAUGA VIÐ STEYPUJÁRN

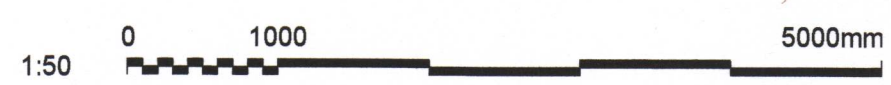


SAMPYKKT AF BYGGINGARFULLTRÚA  
13. MAI 2019  
BYGGINGARFULLTRÚINN Í VESTMANNAEYJUM


UNDIRRITUN SAMRÆMINGARHÖNNUÐAR  
*Björgvin Björgvinsson*  
270963-5449

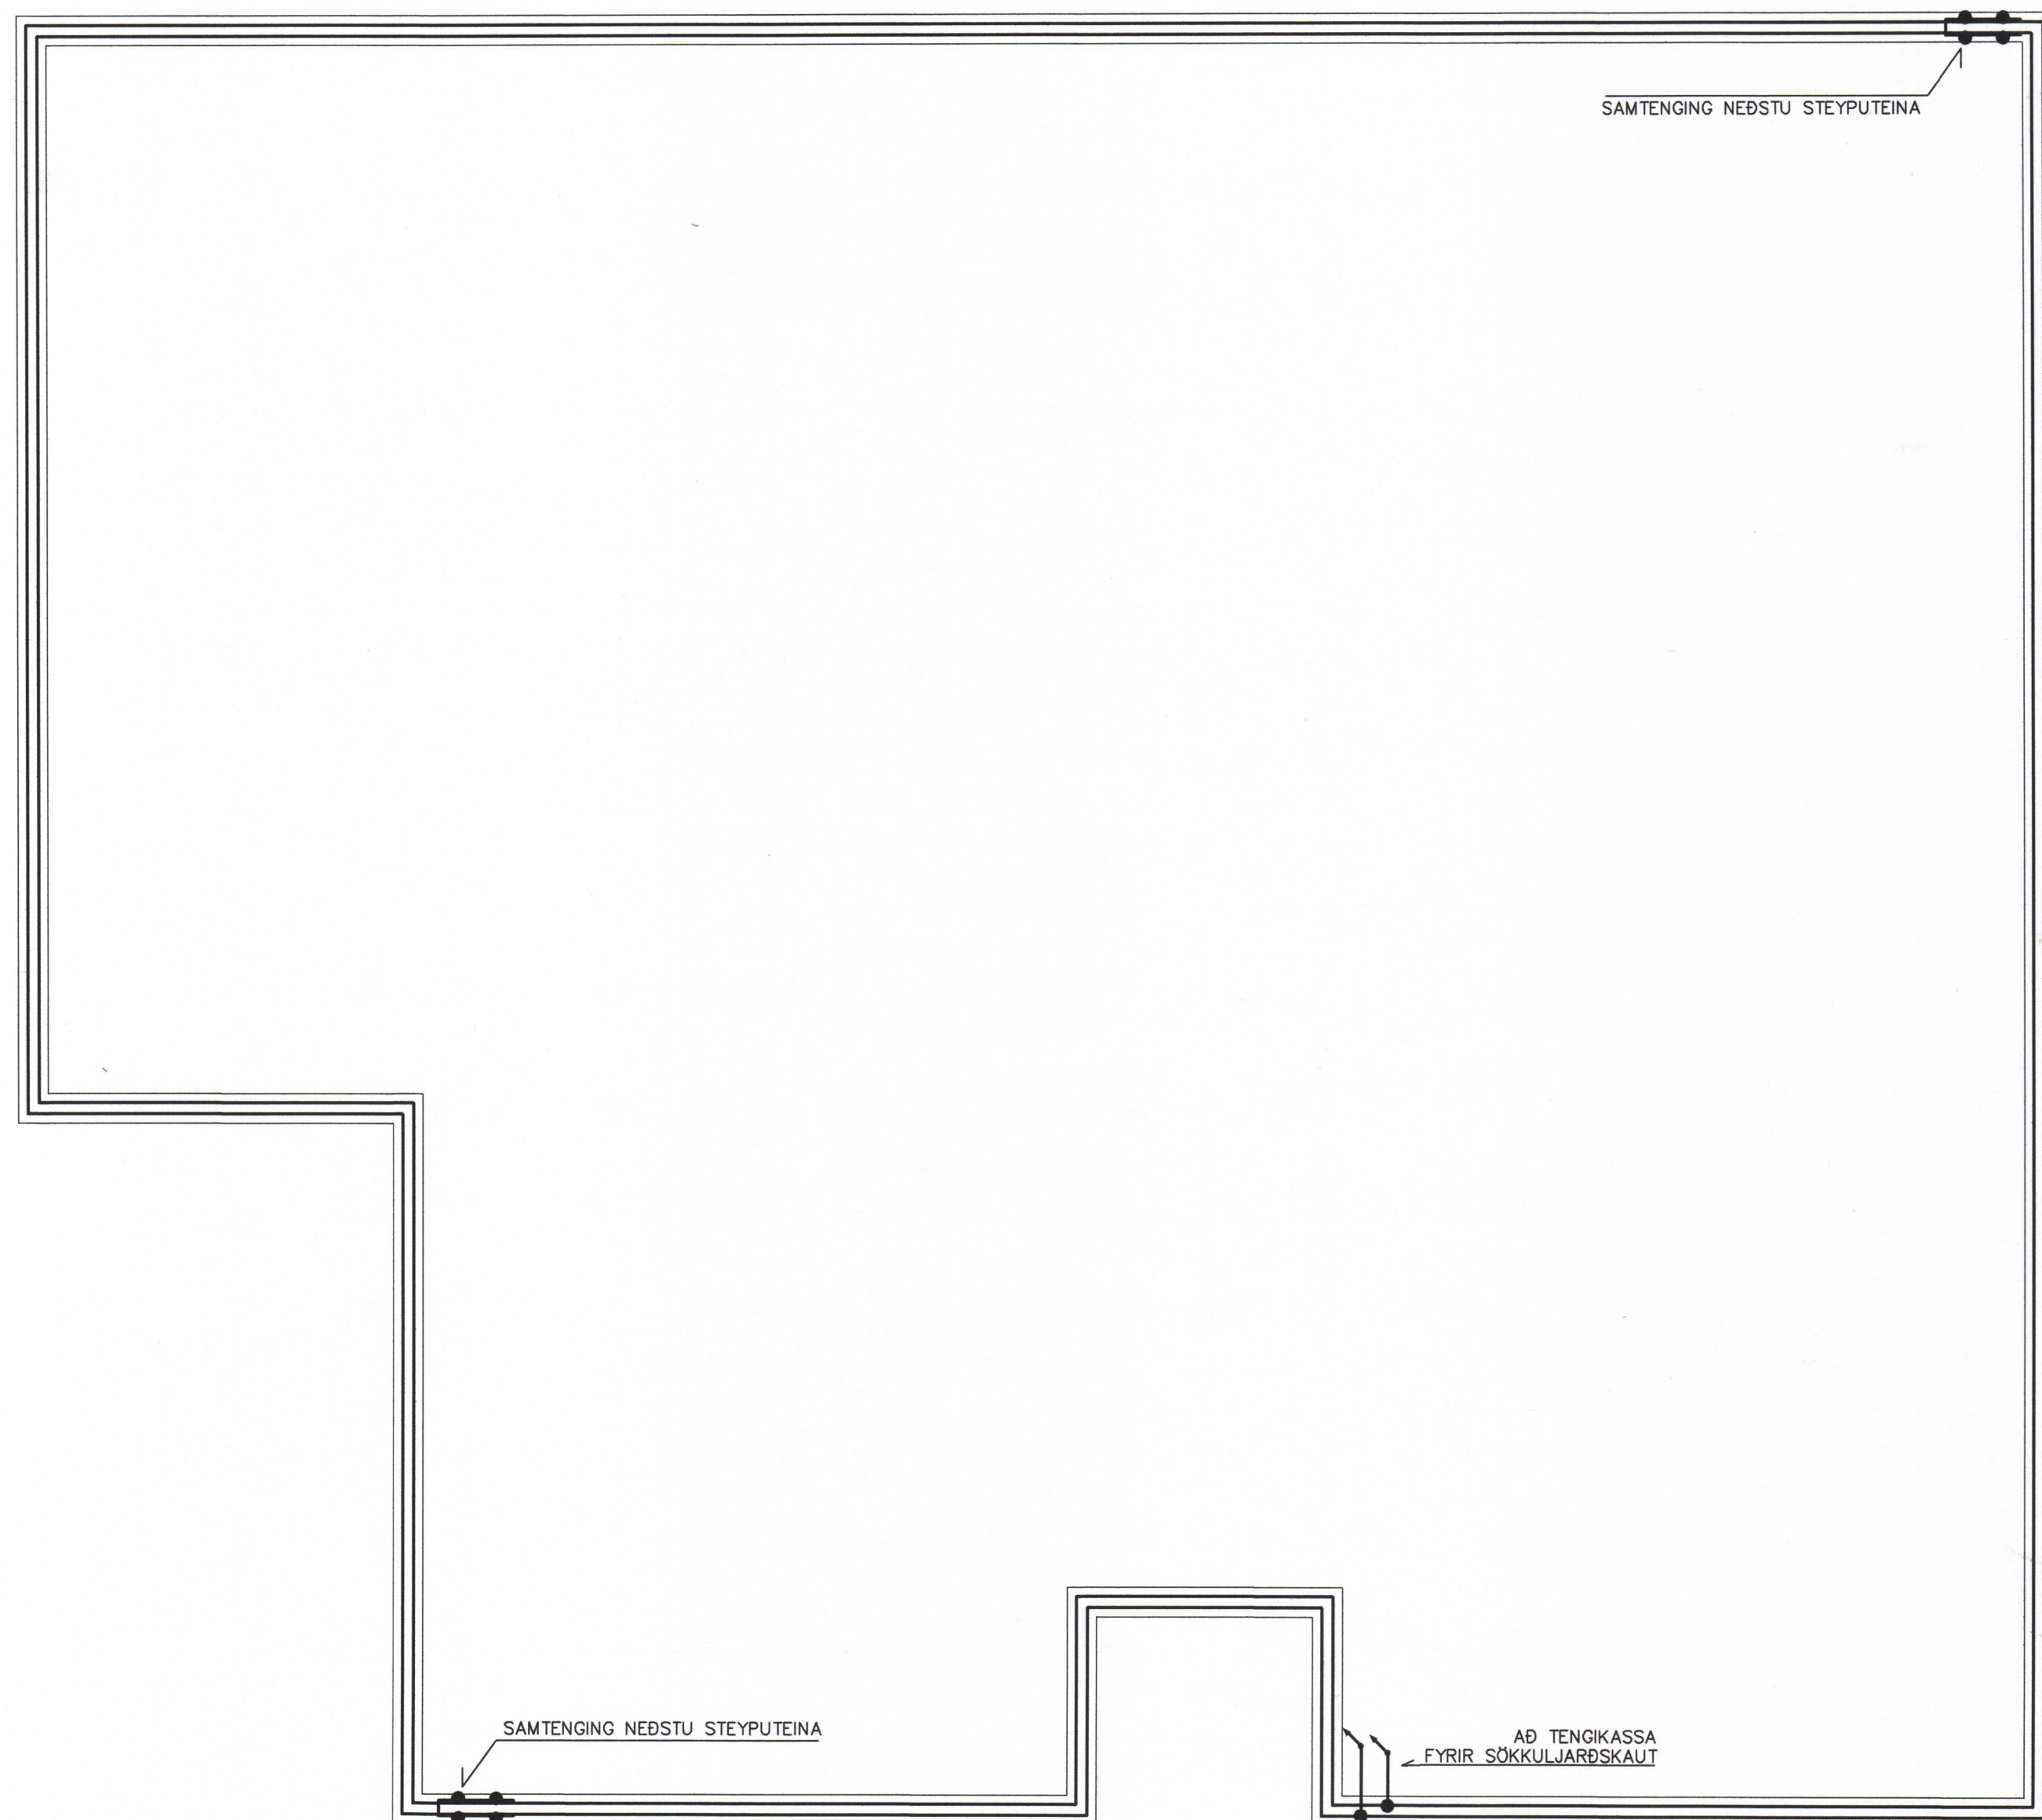

FRÁGANGUR Á SAMTENGINGUM STEYPUTEINA FYRIR SÖKKULJARÐSKAUT

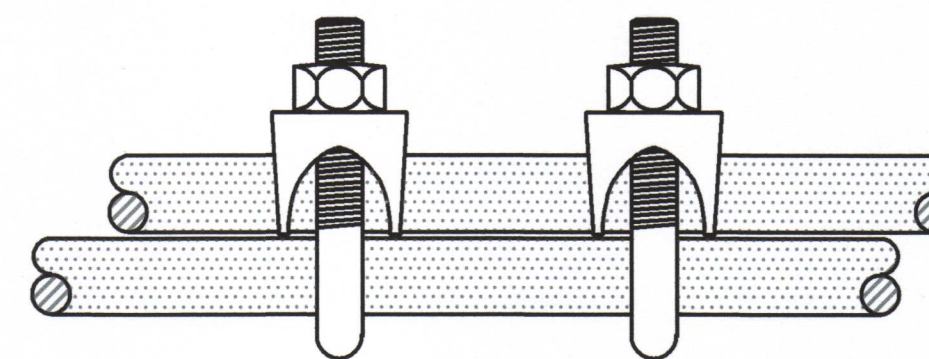

SNID Í STEYPUMÓT

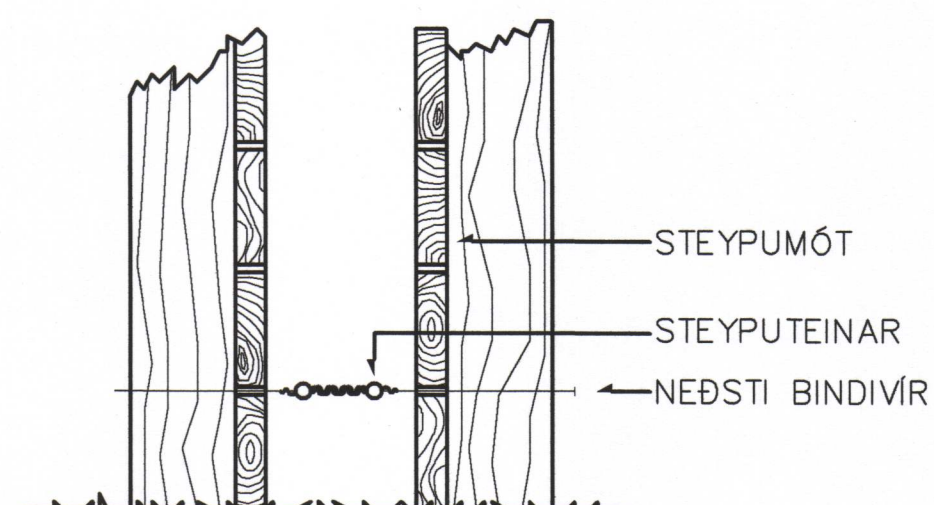

A 04.04.2018 VERKTEKINING				PH	PH	PH	PH
ÚTG. DAGS				SKYRINGAR	TEIK. HANN RÝNT SAMP		



SÍMI: 897 1156 - www.dolli.is - dolli@dolli.is www.dolli.is

ÚTG. DAGS	HANNAÐ	MÆLIKVARÐI
04.04.2018	PH	1:50
YFIRFARID	TEIKNAD	1:500

SAMPYKKT: *Björgvin Björgvinsson* 2712613659

GÓÐAHRAUN 10, VESTMANNAEYJUM  
RAFKERFI  
SÖKKULJARÐSKAUT OG AFSTÖÐUMYND  
GRUNNMYND

VERKFANG 19006 TEIKNING E05.5.01 A