SAMÞYKKT AF BYGGINGARFULLTRÚA
6. SEP. 2021
BYGGINGARFULLTRÚINN Í VESTMANNAEYJUM

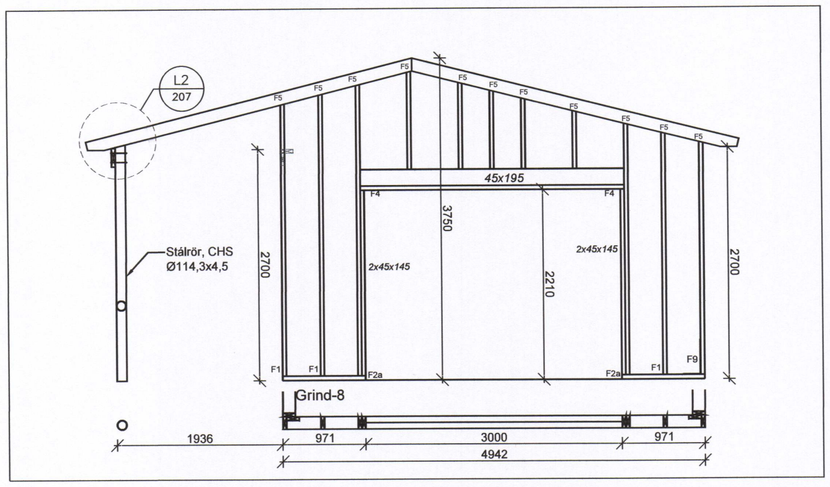

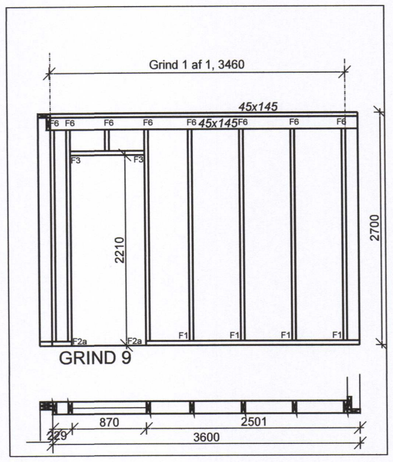

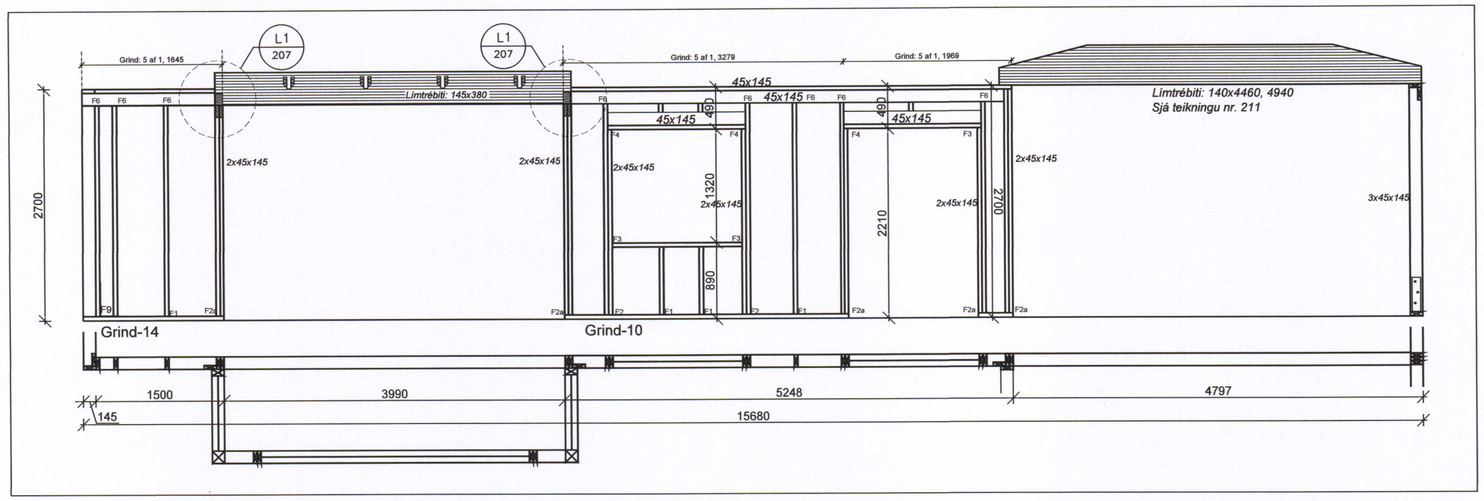

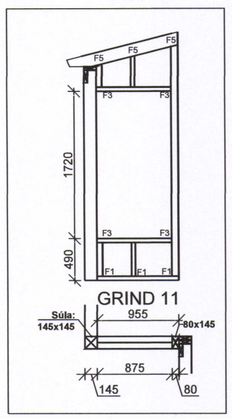

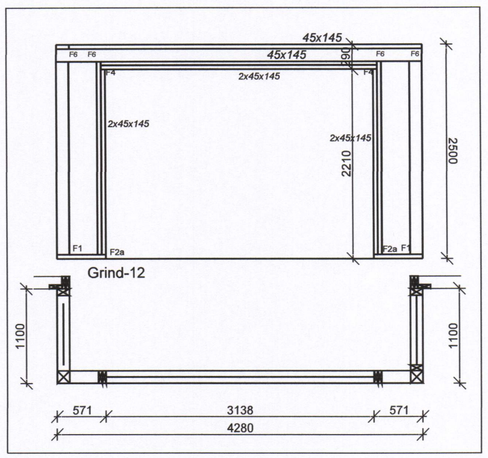

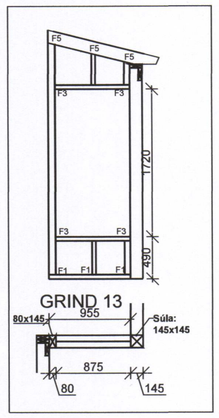

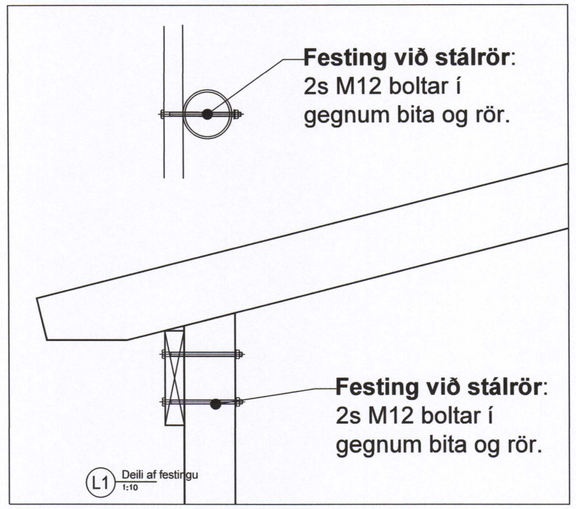

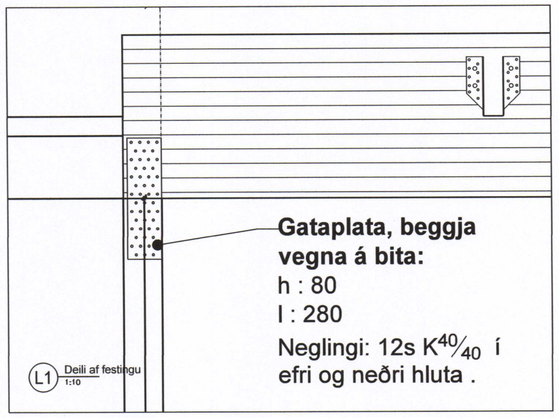

Br. Dags. Breyting Hannað Teikn.

HÚSEY
Teikni- og verkfræðistofa
Stóru-Sandvík 4,
801 Selfoss.
Sími 482-1738 / 898-9199
Netfang: husey@husey.is

Áb.m. og réttharfi ©: Samúel Smári Hreggviðsson, Kt.: 200752-4659
Byggingartæknifræðingur, B.Sc.
Vinnustofa: Austurvegi 4, 800 Selfoss

Viðfangsefni:
GOÐAHRAUN 8,
Vestmannaeyjum

BURÐARVIRKI:
Útveggjagrindur

Hannað/teiknað: ssh
Yfirfarið: ssh

Samþykkt:
Kt.: 200752-4659

Mælikvarði: 1:50 (A2)
Dagsetning: 20.09.2021

Verknúmer: 20-857
Teikn.nr.: 207
Br.

Málsetning er í mm. Ekki er ætlast til að mælt sé af teikningum. Athuga þarf öll mál á staðnum. Ef upp kemur ósamræmi eða vafaatriði í teikningum skal tilkynna það strax til hönnuða.

C:\Users\SamúelSmáriHreggviðs\Dropbox\Public\Verkefni\2020\20-857 Goðahraun 8 Vm\20-857 202-Goðahraun 8 Burðarvirki.dwg