

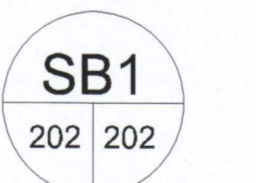


UNDIRRITUN SAMRÆMINGARHÖNNUDAR
Þórunn Þórunnsson 27062-076

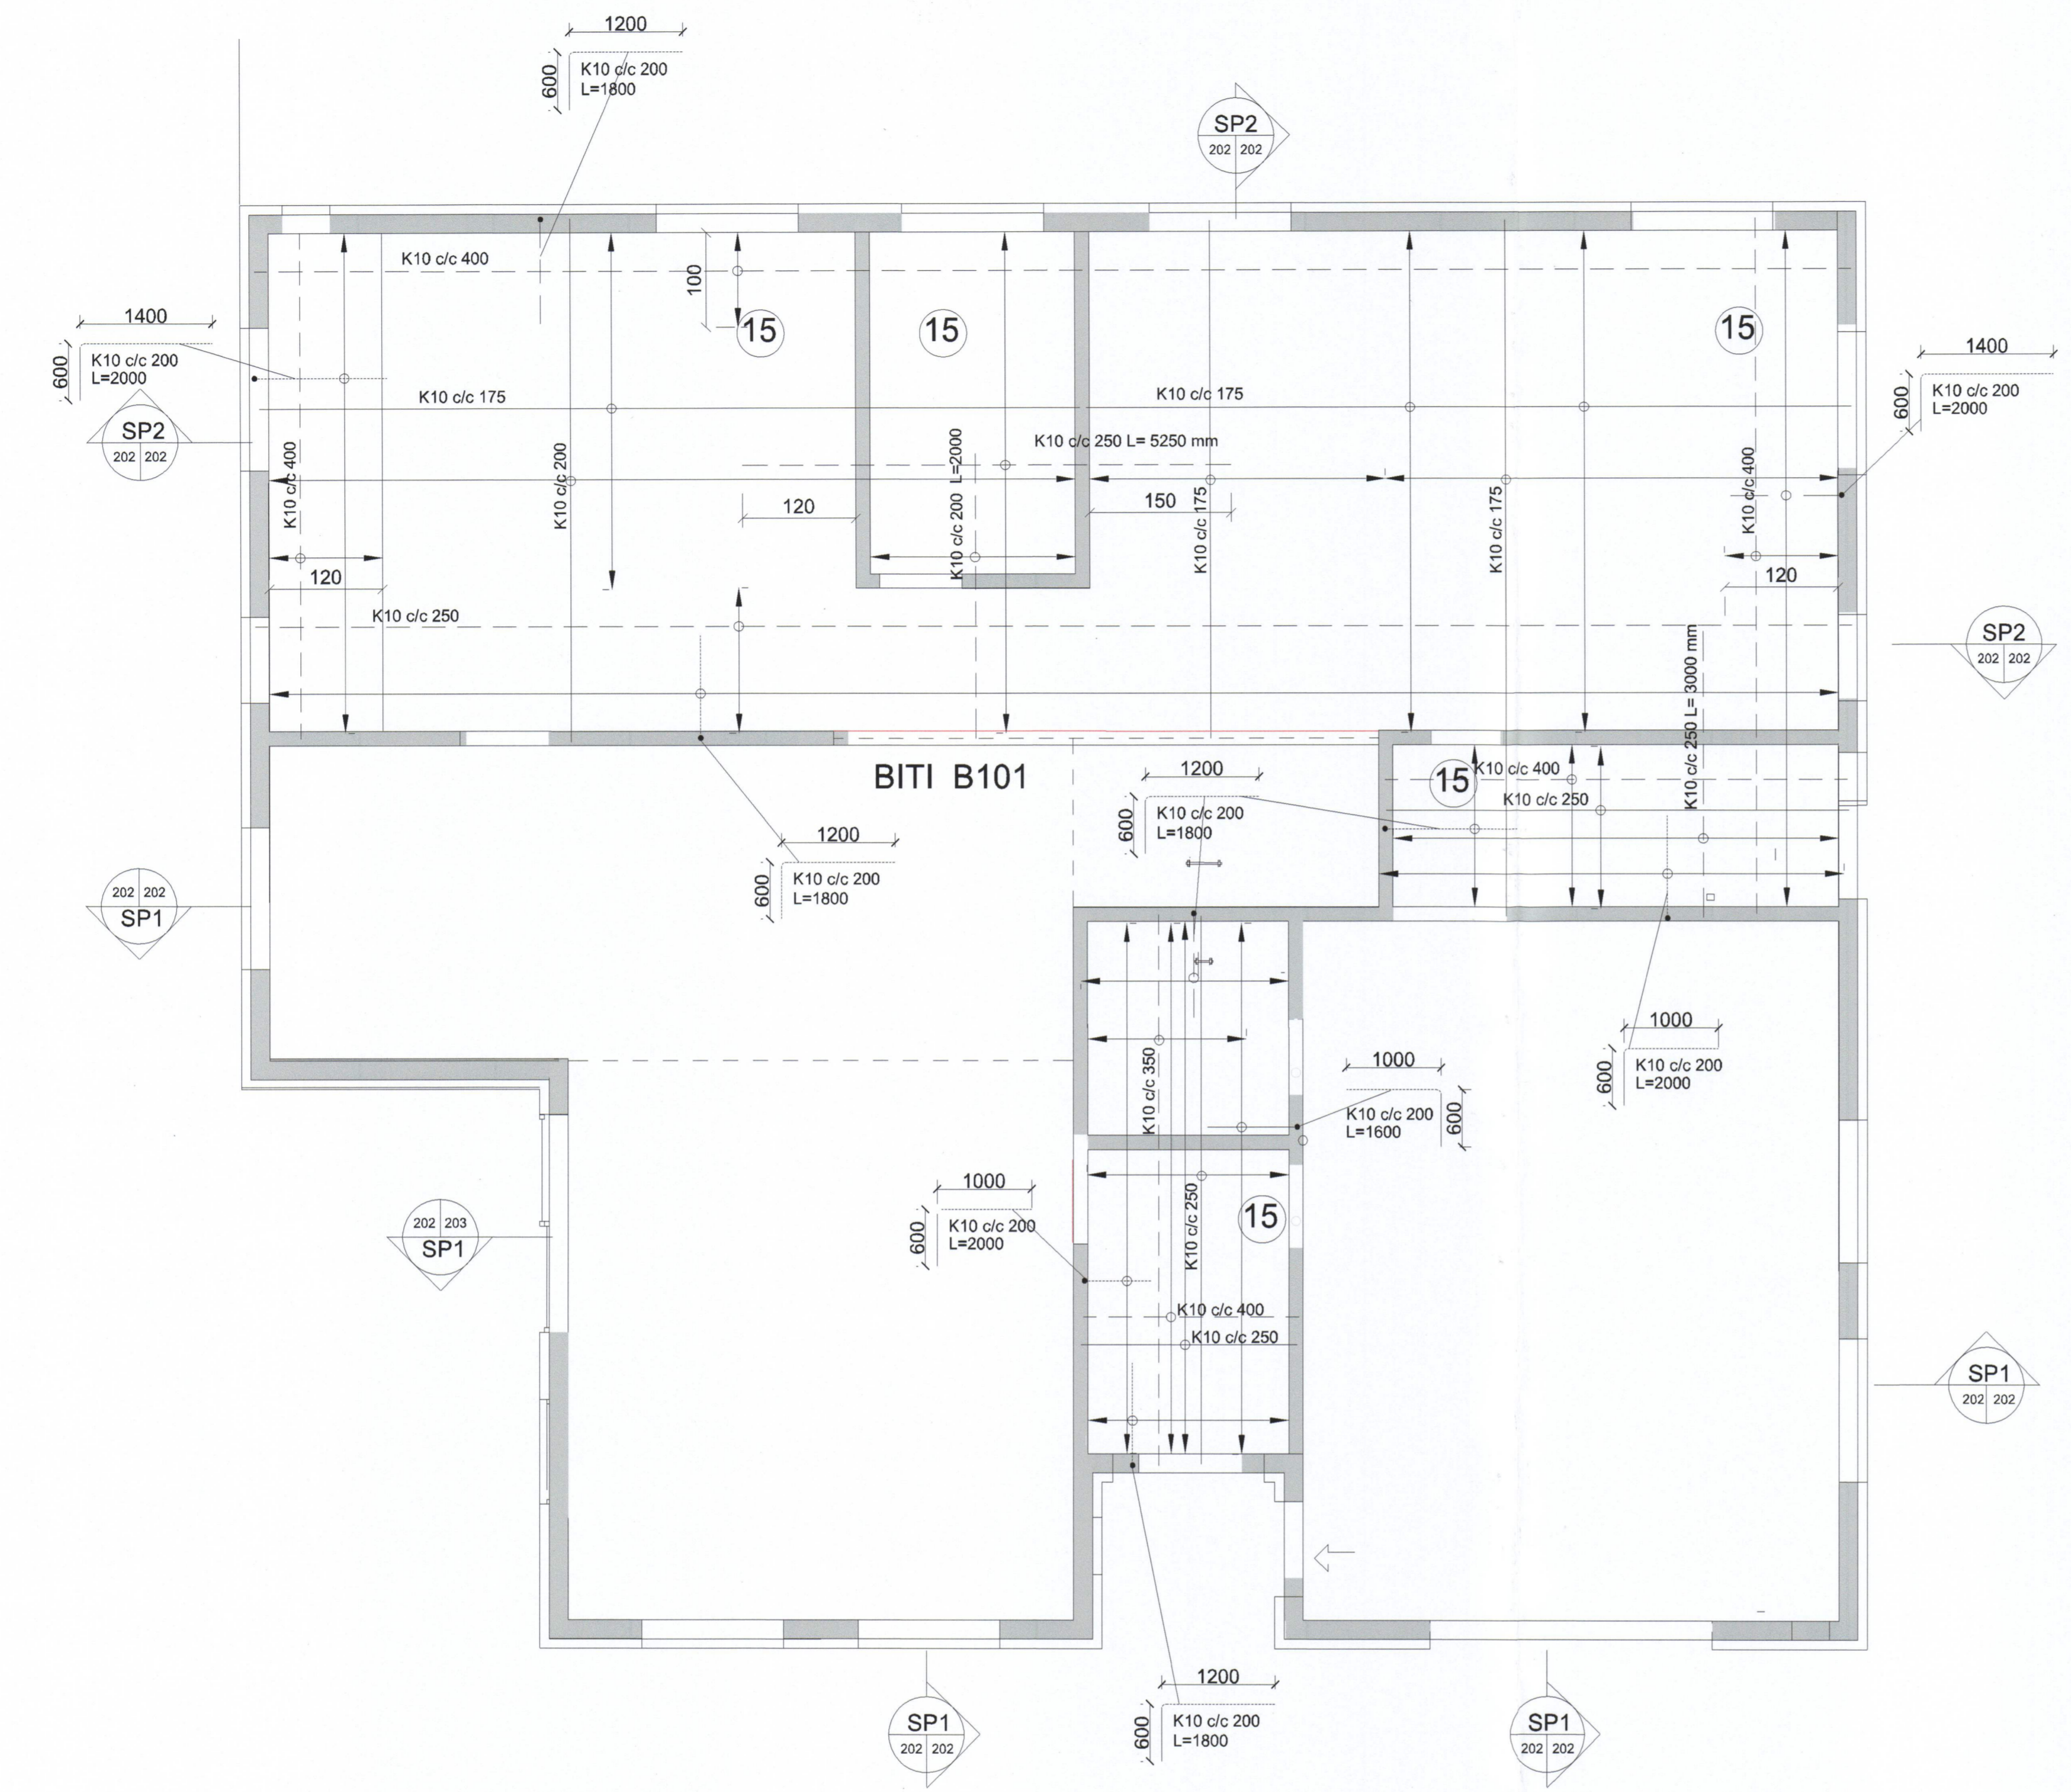

GRUNNMYND 1 HÆÐ PLATA

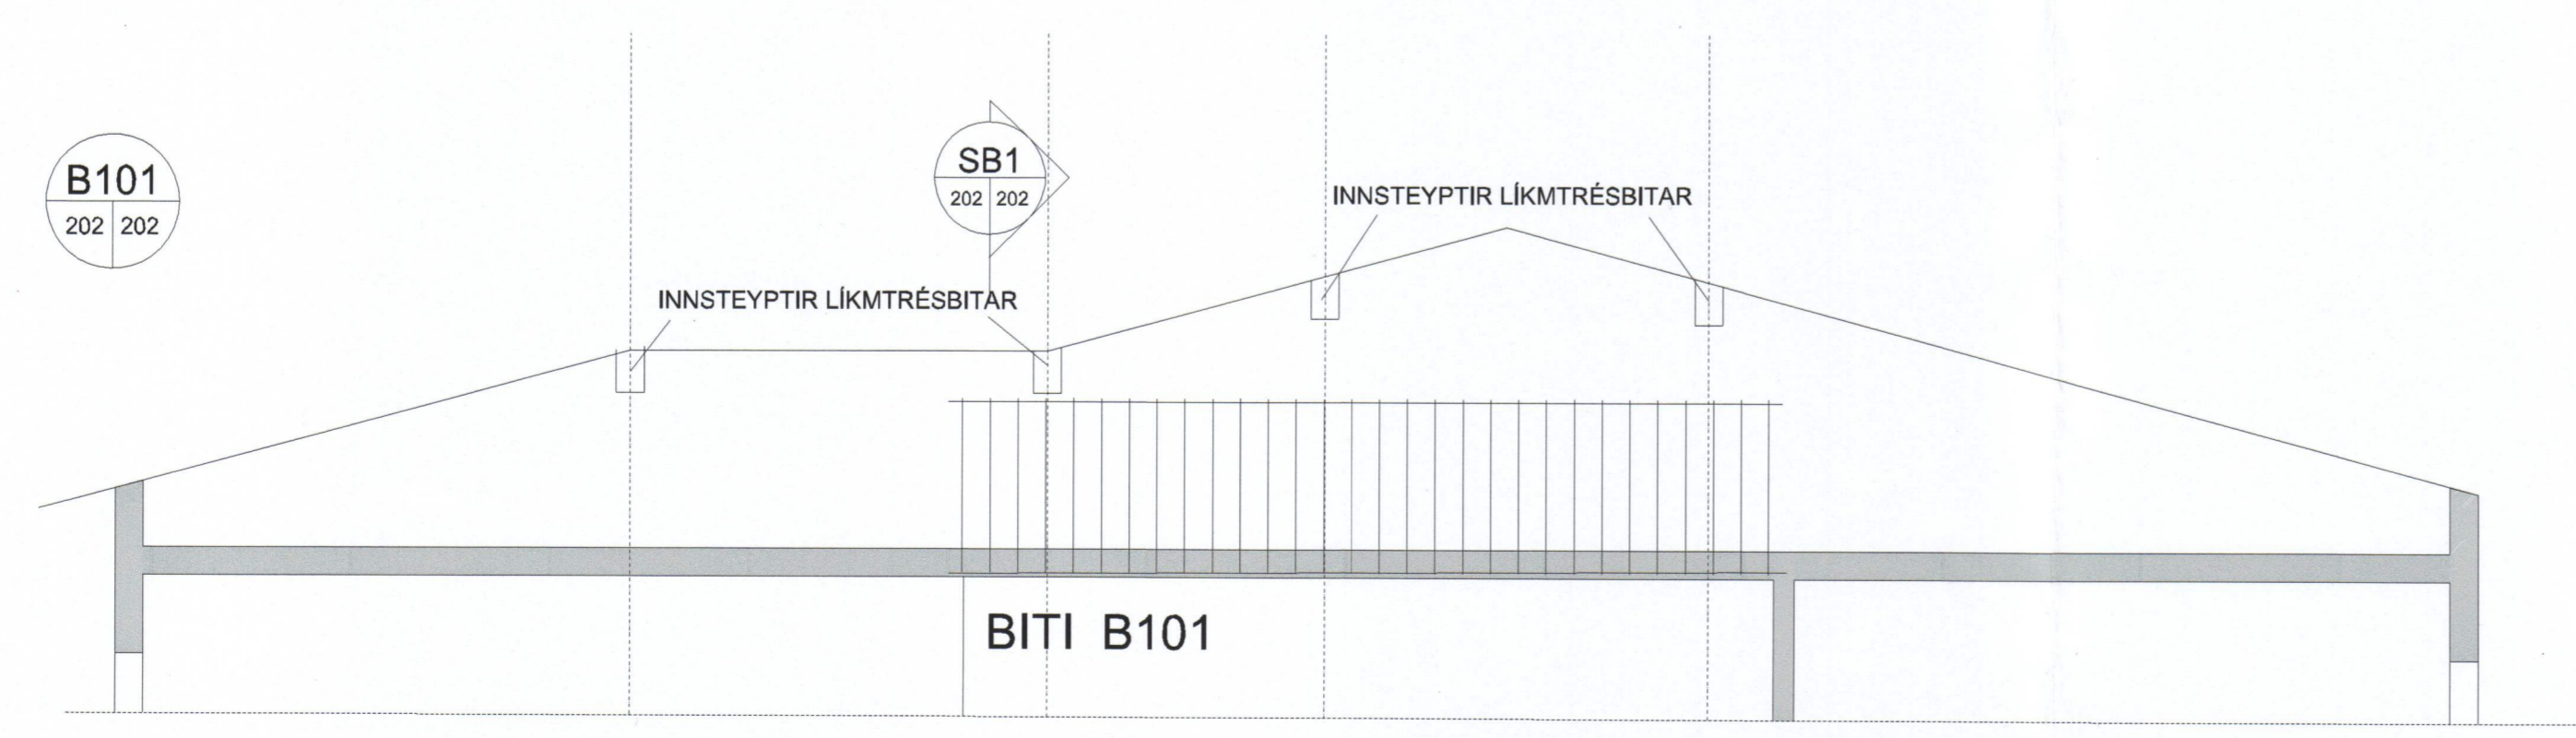

TILVÍSUN

ÚTG. DAGS SKÝRINGAR TEIK. HANN RÝNT SAMÞ.

tpz teiknistofa
Kirkjuveg 23 900 Vestmannaeyjum
Sími 481-2711
tpz@teiknistofa.is www.teiknistofa.is

ÚTG. DAGS	HANNAD	MÆLIKVARÐI
2019.10.25	pz	1:50 (A1)
YFIRFARID	TEIKNAD	1:100 (A-3)
BB	RS	

SAMÞYKKT: *Páll Jóhannsson* 120742-3379

GODAÐRAUN 6
900 VESTMANNAEYJAR
BURÐAVIRKI
STEYPTIR VEGGIR OG PLATA YFIR 1. HÆÐ
GRUNNMYND

VERKFANG 1808 TEIKNING 202