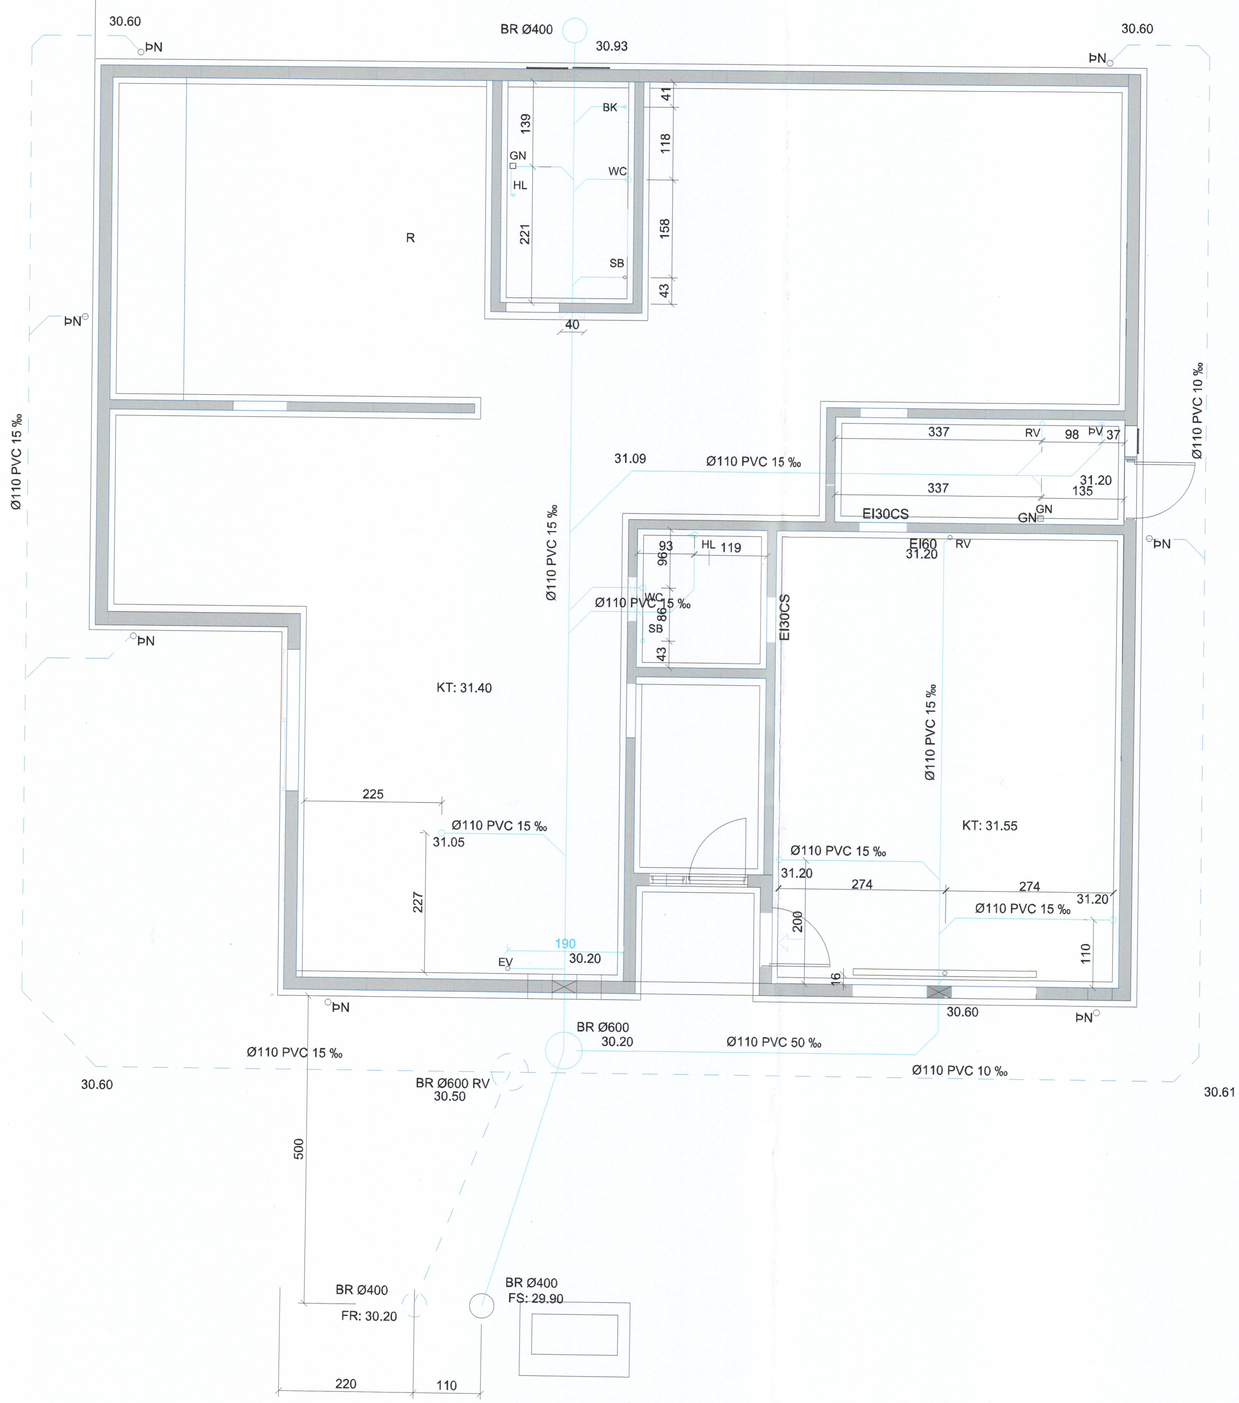


SAMÞYKKT AF BYGGINGARFULLTRÚA
4. NÓV. 2019
BYGGINGARFULLTRÚINN Í VESTMANNAEYJUM

UNDIRRITUN SAMRÆMINGARHÖNNUÐAR

TILVÍSUN

ÚTG DAGS SKÝRINGAR TEIK HANN RÝNT SAMÞ

tpz teiknistofa
Kirkjuvegi 23 900
Vestmannaeyjum
Sími 481-2711
tpz@teiknistofa.is
www.teiknistofa.is

| ÚTG. DAGS | HANNAÐ | MÆLIKVARÐI |
|---|---|---|
| 2019.10.25 | pz | 1:50 (A1) |
| YFIRFARIÐ | TEIKNAÐ | 1:100 (A-3) |
| BB | RS | |

SAMÞYKKT:

GOÐAHRAUN 6
900 VESTMANNAEYJAR
LAGNIR
FRÁRENNSLI
GRUNNMYND

VERKFANG 1808 TEIKNING 301

©Öll afnot og afritun teikninganr, að hluta eða í heild er háð skriflegu leyfi höfunda

S:\verkefni\A-VERK\18\1808-godahraun-6-8-10\600_teikn\610-tpz\DWG\VINNUGOGN\1808.godahraun6_burdur.dwg